



DETAIL PROPOJENÍ ZÁKLADOVÉ DESKY
A STĚNY
M-1:5

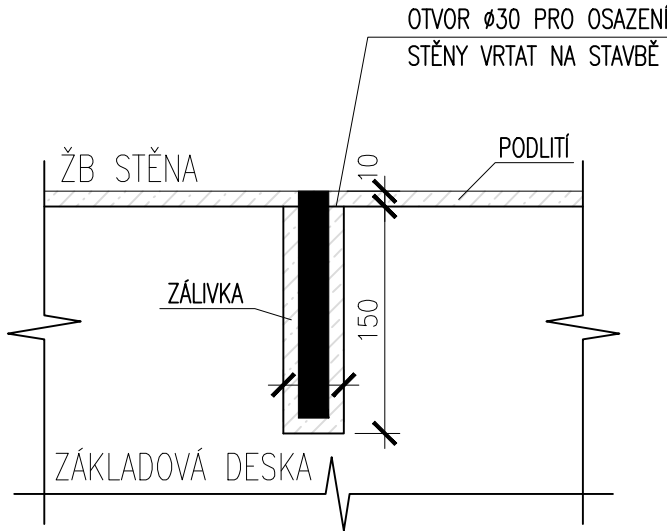


BETON DESKA: C25/30-XA2-XC2-XF2
PODKLADNÍ BETON: C25/30-XC2
OCEL: B500B
KRYTÍ: JMENOVITÉ 30mm, MINIMÁLNÍ 20mm


PŮDORYS ZÁKLADOVÉ DESKY
M-1:20

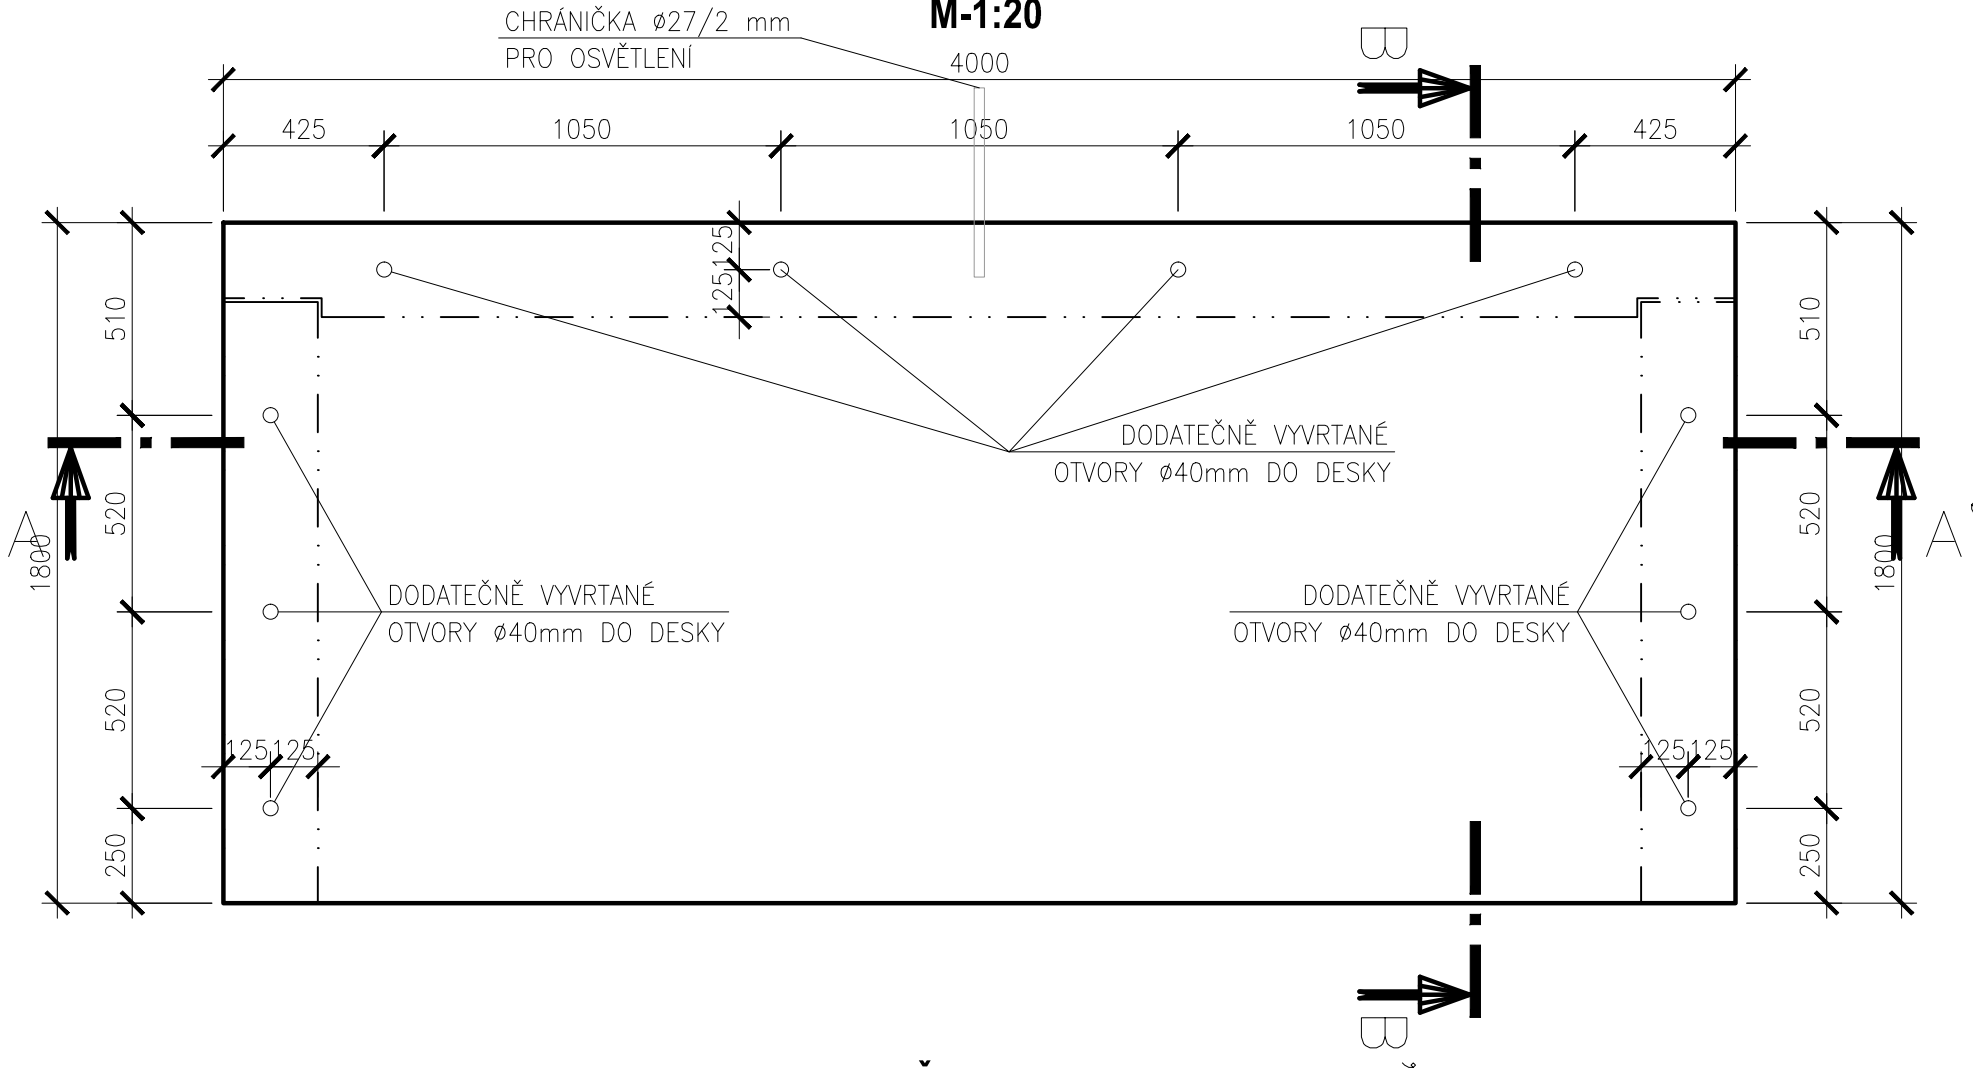

ŘEZ A-A'
M-1:20

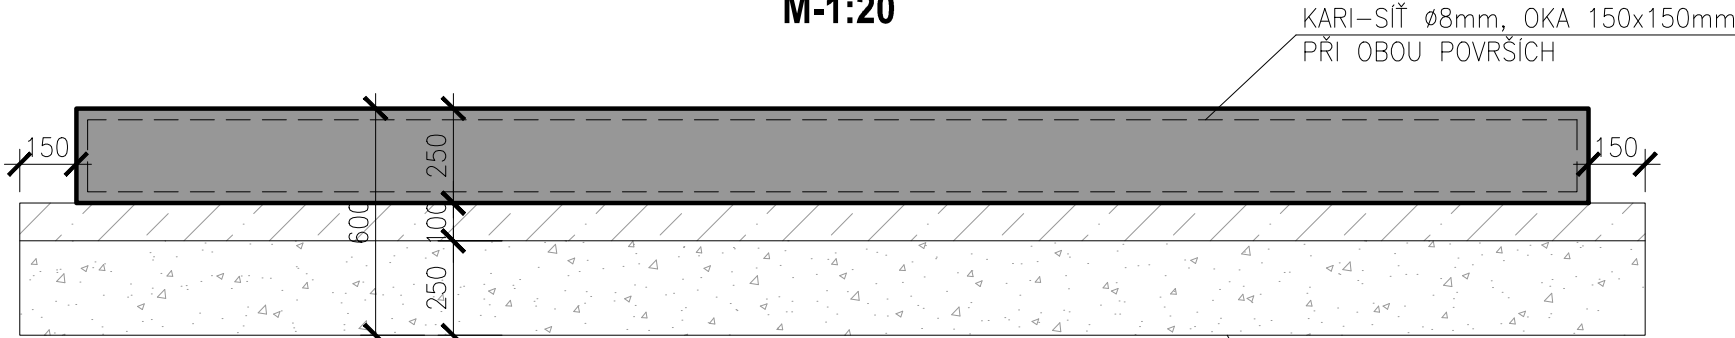

ŘEZ B-B'
M-1:20

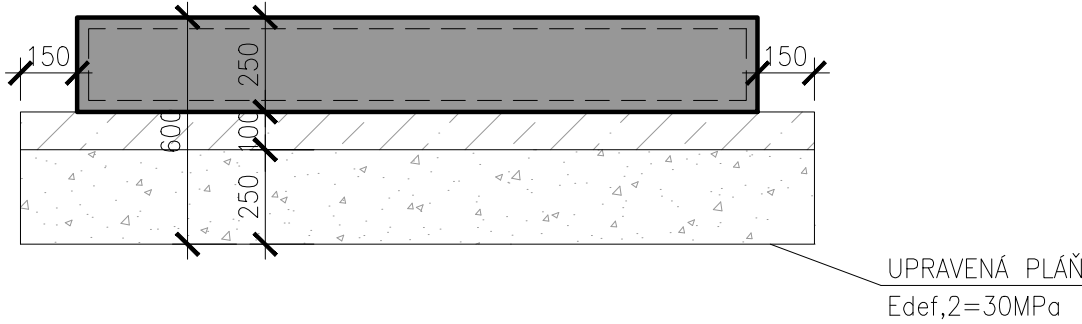

Změna:	Název změny:	Datum:	Provedl:	Podpis:
Investor, objednatel: SPRÁVA ŽELEZNIC		Správa železnic, s.o. Dlážděná 1003/7, 110 00 Praha 1 kontaktní adresa: Správa železnic, s.o. Stavební správa západ Sokolovská 1955/278, 190 00 Praha 9		Inženýrská činnost: METROPROJEKT Praha a.s. Argentinská 1621/36, 170 00 Praha 7 ing. Aleš Smrček, tel: +420 296 154 348
METROPROJEKT Praha a.s. Argentinská 1621/36, 170 00 Praha 7 generální ředitel: Ing. David Krása tel.: +420 296 154 105 www.metroprojekt.cz info@metroprojekt.cz		METROPROJEKT		Souprava číslo:
HIP: Ing. Petr Zobal tel.: +420 296 154 247 Stupeň: DSP (PROJEKT)	Podpis: 	Název a účel díla: Modernizace trati Veselí n.L. – Tábor - II.část, úsek Veselí n.L. - Doubí u Tábora, 2. etapa Soběslav - Doubí, Zvýšení rychlosti nad 160 km/h		
Zpracovatelský útvar: stř. S60 - dopravních staveb tel.: +420 296 154 247 Vedoucí útvaru: Ing. Petr Zobal Odpovědný projektant: Ing. Petr Zobal		Název části díla: STAVEBNÍ ČÁST POZEMNÍ STAVEBNÍ OBJEKTY ZASTŘEŠENÍ NÁSTUPIŠŤ SO 52-41-01 Soběslav - Doubí PŘÍSTŘEŠKY-zast. Myslkovice		E E.2 E.2.2 E.2.2.5
Vypracoval: Ing. Ondřej Nesměrák Kontroloval: Ing. Ondřej Nesměrák Skart. znak: V20/2041 Počet formátů: 3xA4		Název přílohy: VÝKRES ZÁKLADOVÉ DESKY		Složka: - Číslo příl.: 005
Datum: 8/2020 Měřítko: 1:20/1:5		IČD:	10	5600
			05	02
			02	05