



ŽLAB HLUBOKÝ 1050 MM

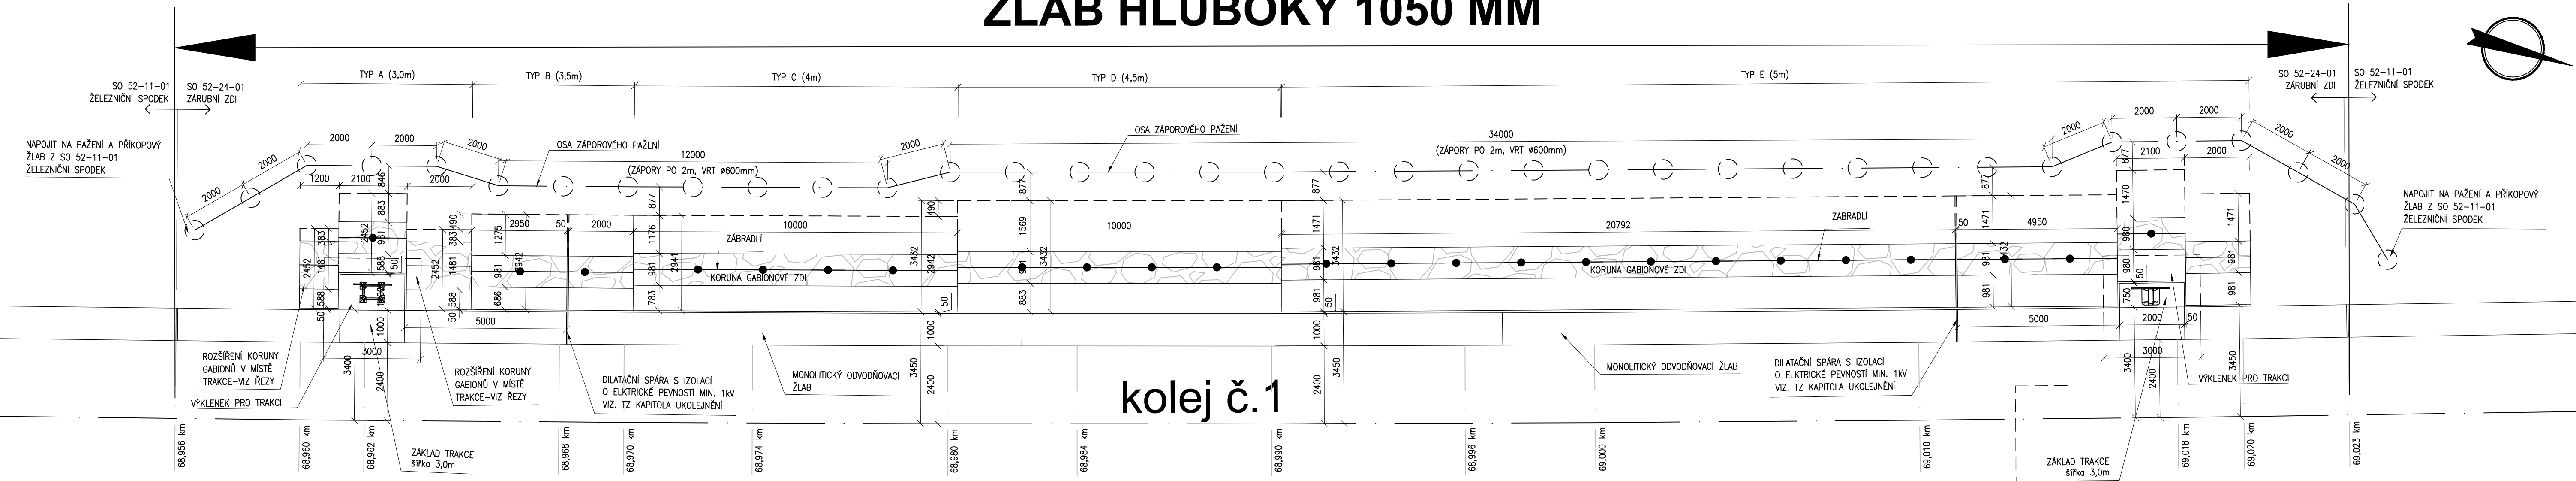

kolej č.1

kolej č.2

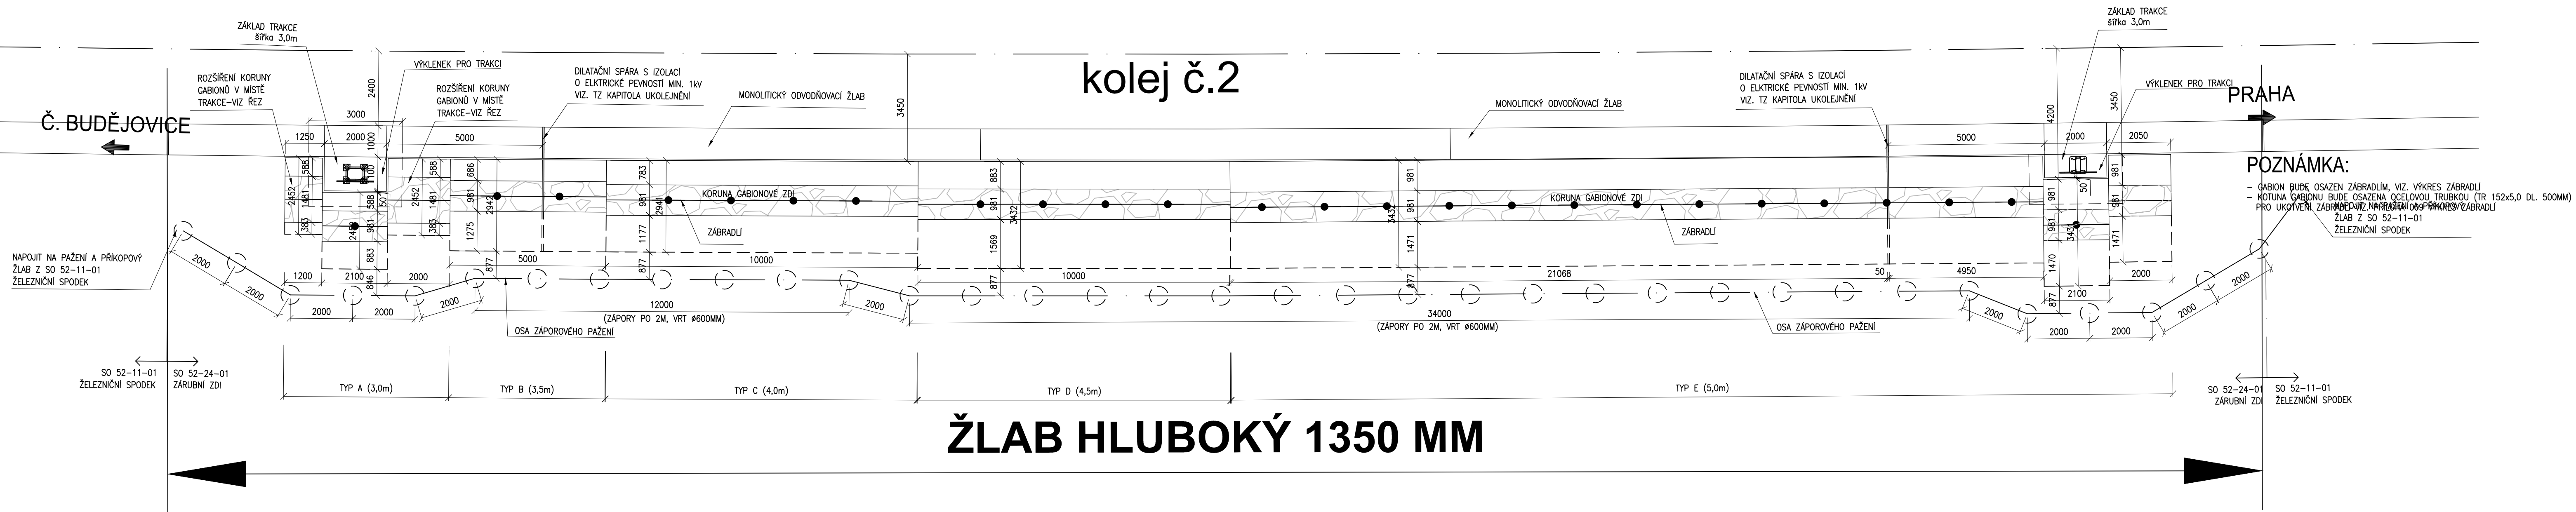

ŽLAB HLUBOKÝ 1350 MM

POZNÁMKA:

- GABION BUDĚ OSAZEN ZÁBRADLÍM, VIZ. VÝKRES ZÁBRADLÍ
- KORUNA GABIONOVÉ ZDI BUDĚ OSAZENÁ OCELOVOU TRUBKOU (TR 152x5,0 DL 500MM)
- PRO UKOTVENÍ ZÁBRADLÍ NA KORUNĚ GABIONOVÉ ZDI POUŽIT ZÁRUBNÍ ZDI ŽLAB Z SO 52-11-01 ŽELEZNIČNÍ SPODEK

Výškový systém Bpv
Souřadnicový systém S-JTSK

Změna:	Název změny:	Datum:	Provedl:	Podpis:
--------	--------------	--------	----------	---------

Investor, objednatel: SPRÁVA ŽELEZNIC	Správa železnic, s.o. Dlažďená 1003/7, 110 00 Praha 1 Kontaktní adresa: Správa železnic, s.o. Stavební správa západ Sokolovská 1955/278, 190 00 Praha 9	Identifikační číslo: METROPROJEKT Praha a.s. Argentinská 1621/36, 170 00 Praha 7 Aleš Smrček, tel: +420 296 154 348
---	--	--

METROPROJEKT Praha a.s. Argentinská 1621/36, 170 00 Praha 7 generální ředitel: Ing. David Krása tel.: +420 296 154 105 www.metroprojekt.cz info@metroprojekt.cz	METROPROJEKT	Souprava číslo:
--	---------------------	-----------------

HIP: Ing. Petr Zobal tel.: +420 296 154 247 Stupeň: DSP+PDPS	Podpis: <i>[Signature]</i> Název a účel díla: Modernizace trati Veselí n.L. – Tábor - II.část, úsek Veselí n.L. - Doubí u Tábora, 2. etapa Soběslav - Doubí, Zvýšení rychlosti nad 160 km/h
--	--

Zpracovatelův úver: stř. S52 - stavební tel.: +420 296 154 349 Vedoucí úveru: Roman DÚŠEK Odpovědný projektant: Ing. Jaroslav Kopečný	Název díla: STAVEBNÍ ČÁST INŽENÝRSKÉ OBJEKTY MOSTY, PROPUSTKY, ZDI ZÁRUBNÍ ZDI SO 52-24-04 - ZÁRUBNÍ ZDI V KM 68,96-69,02	E E.1 E.1.4 E.1.4.53
---	---	-------------------------------

Vypracoval: Bc. Jan Tausek Kontroloval: Ing. Václav Křivánek Štátní znak: V20/2041 Datum: 5/2020 Počet listů: 10 x A4 Měřítko: 1:100	Název přílohy: PŮDORYS	Štítek: - Číslo příl.: 003
--	----------------------------------	---