


ŘÍMSY - PŮDORYS, VYTYČENÍ - MOST 7

SO 52-20-02 MOST V KM 65,422

PŮDORYS, 1:100

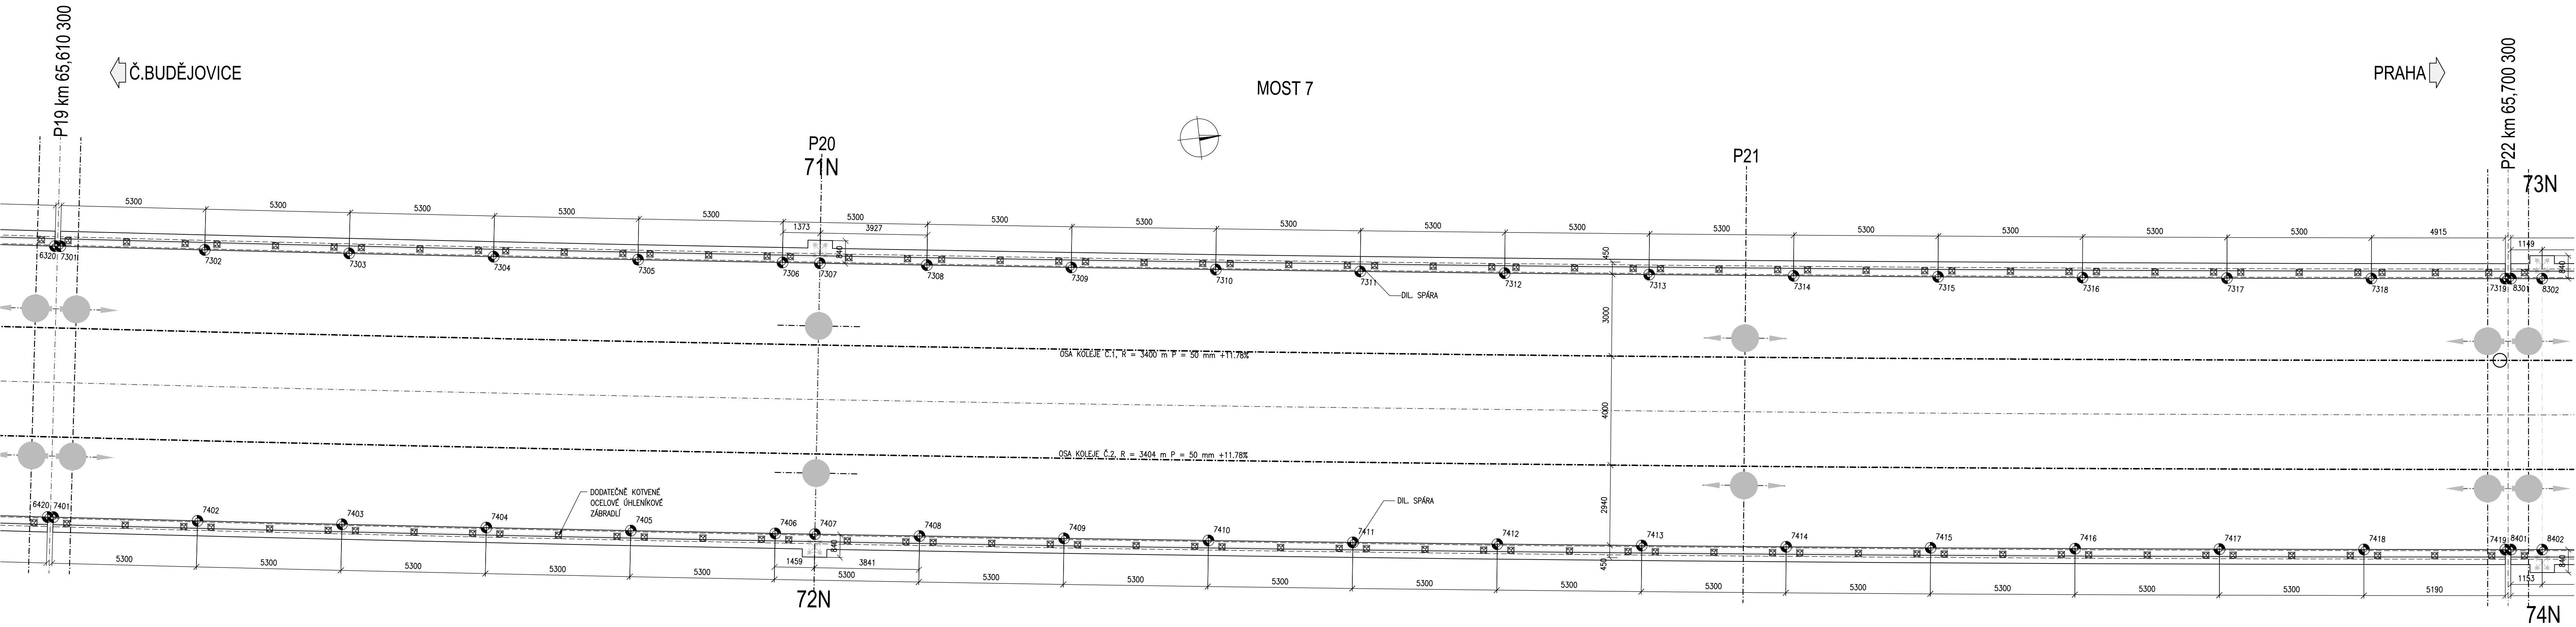

POZNÁMKY:

1. VŠEOBECNÉ VIZ. TECHNICKÁ ZPRÁVA
2. PRO VYTYČENÍ BUDE POUŽITA PLATNÁ VYTYČOVACÍ SÍŤ STAVBY – VIZ. PŘÍLOHA Č.007
4. PŘESNOST VYTYČENÍ DLE ČSN 730420-1 A 730420-2
5. SOUŘADNICE PODROBNÝCH BODŮ – VIZ. PŘÍLOHA Č.406
6. ZAVĚTANOVANÉ PRVKY: SVORNÍKOVÉ KOŠE PRO KOVENÍ STOŽÁRŮ TV
7. BETONÁŽ PŘÍLEHLÝCH ČÁSTÍ ŘÍMS U MOSTNÍCH ZÁVĚRŮ JE MOŽNÉ PROVÁDĚT AŽ PO JEJICH OSÁZENÍ


MATERIÁL

- PEVNOSTNÍ TŘÍBY DLE ČSN EN 1992-1-1
- STUPNĚ VÁLIVU PROSTŘEDÍ DLE ČSN EN 206-1 Z3

ŘÍMSY: C30/37 – XC4, XF3 (C2, F,2) – Cl 0,4 – Dmax 22 – S3
– MAX. PRŮSAK 20 mm PŘI ZKOUŠCE DLE ČSN EN 12 390-8

ŘÍMSY - VYTYČENÍ - MOST 8

PŮDORYS, 1:100

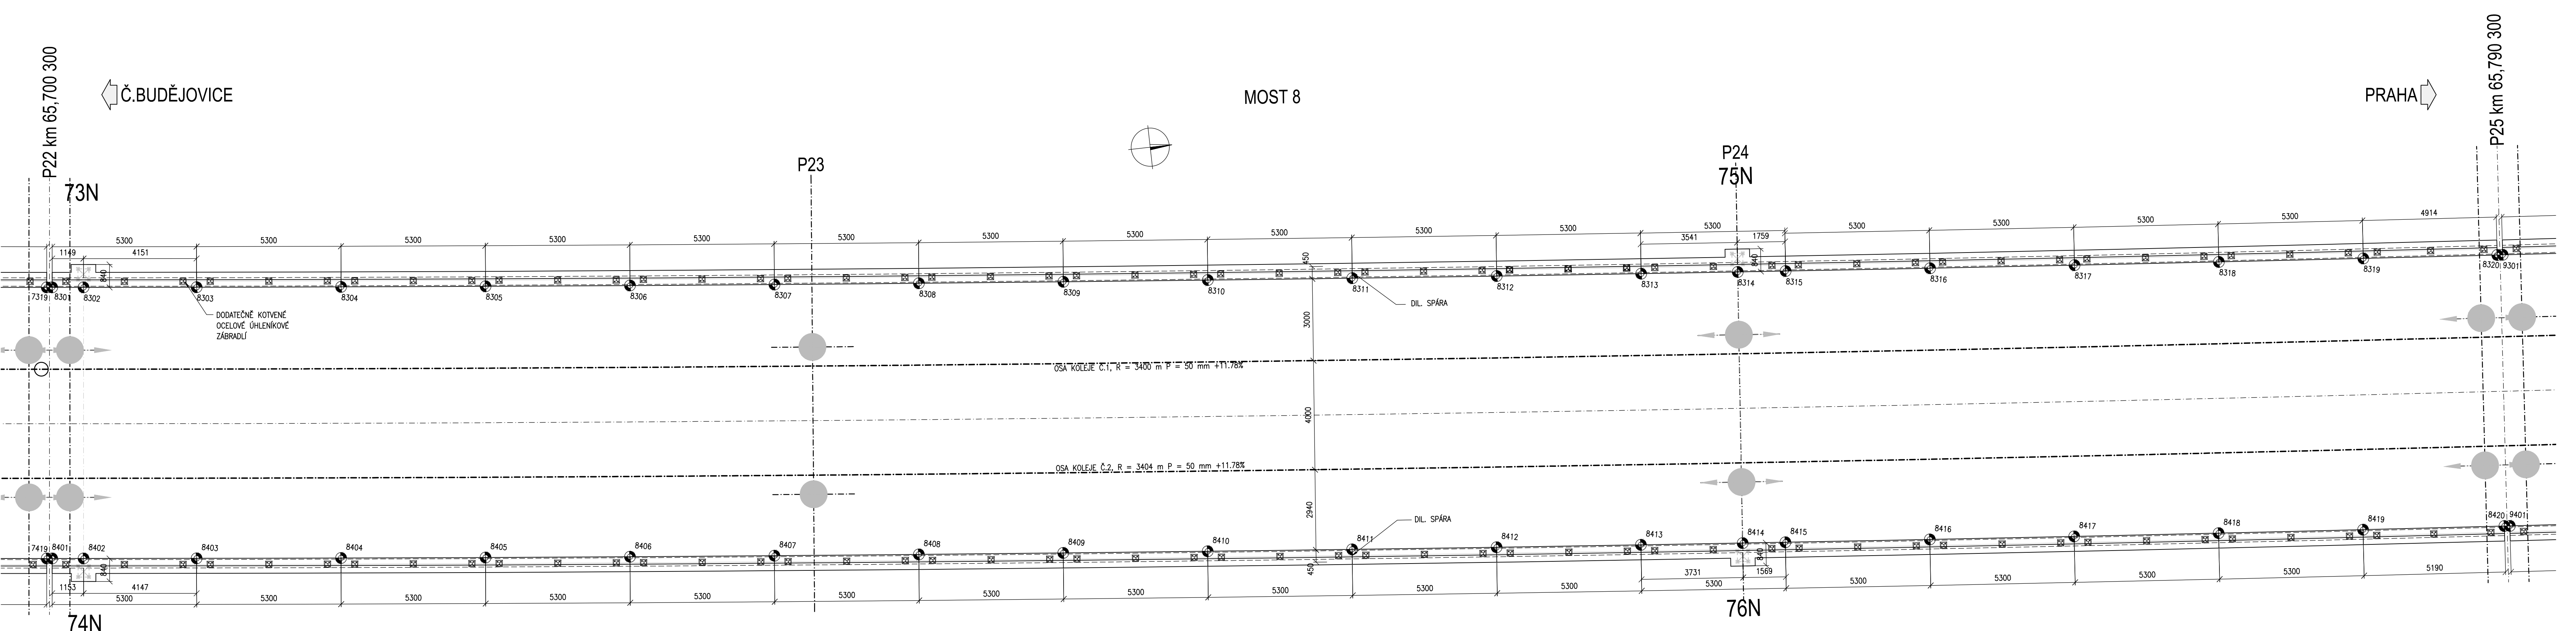

Výškový systém Bpv
Souřadnicový systém S-JTSK

Změna:	Název změny:	Datum:	Provedl:

Investor, objednatel: SPRÁVA ŽELEZNIC	Správa železnic, s.o., Dlažbová 1003/7, 110 00 Praha 1 Kontaktní adresa: Správa železnic, s.o., Skládání správní území Sokolovská 1955/278, 190 00 Praha 9	Klíčová osoba: METROPROJEKT Praha a.s. Argentinská 1621/36, 170 00 Praha 7 Aleš Smrček, tel.: +420 296 154 348
---	---	---

METROPROJEKT Praha a.s. Argentinská 1621/36, 170 00 Praha 7 generální ředitel: Ing. David Krása tel.: +420 296 154 105 www.metroprojekt.cz info@metroprojekt.cz	METROPROJEKT	Společnost:
--	---------------------	-------------

HP: Ing. Petr Zobal tel.: +420 296 154 247 Stupeň: DSP+PDPS	Název a účel díla: Modernizace trati Veselí n.L. – Tábor - II.část, úsek Veselí n.L. - Doubí u Tábora, 2. etapa Soběslav - Doubí, Zvýšení rychlosti nad 160 km/h
--	--

Zpracovatel: stř. S52 - stavební tel.: +420 296 154 349 Vydání: 01/2020 Roman Dušek Odpovědný projektant: Ing. Jan PEŠATA	Název přílohy: S-TAVEBNÍ ČÁST INŽENÝRSKÉ OBJEKTY MOSTY, PROPUSTKY, ZDI ŽELEZNIČNÍ MOSTY SO 52-20-02 - MOST V KM 65,422	E.1 E.1.4 E.1.4.8
---	--	-------------------------

Vypracoval: Ing. Jan PEŠATA Kontrola: Ing. Petr KOBZA	Název přílohy: ŘÍMSY - VYTYČENÍ - MOST 7,8	Změna: -
Stav: V20/2041 Datum: 5/2020 Měřítko: 1:100	Číslo příl.: 405	