




SO 02-06-02 Sanace skal v km 36,600 - 36,780

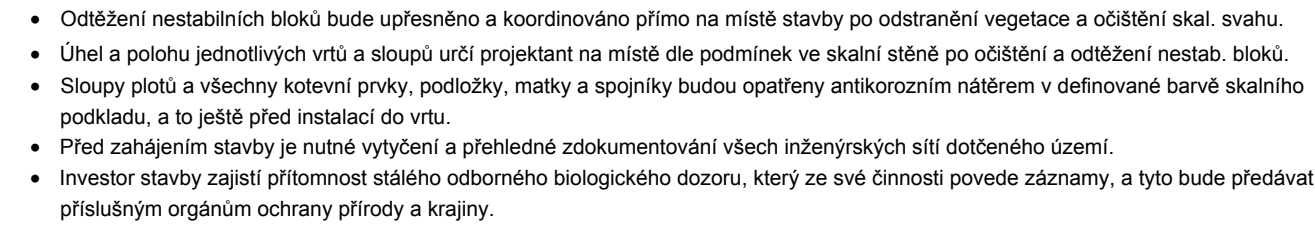

Výškový systém: Bpv

Přehled verzí přílohy				
Číslo	Datum	Popis změny	Jméno	Podpis
Zadavatel: Správa železniční dopravní cesty, státní organizace Dlážďená 1003/7, Praha 1 - Nové Město 110 00 SŽDC s.o., Stavební správa západ Sokolovská 278, Praha 9 - 190 00				
Zhotovitel: STRIX Inženýring, spol. s r.o. 28. října 1081/19, 430 01 Chomutov IČ: 254 35 396 tel.: 602 473 239 www.strixinzenyring.cz			 	
Vypracoval: Ing. Matuš Klínčůch		Kontroloval: Ing. Ondřej Holý Autorizovaný inženýr pro geotechniku pod č. 0012237		Odpovědný projektant části: Ing. Ondřej Holý Autorizovaný inženýr pro geotechniku pod č. 0012237
KRAJ: Jihočeský		OKRES: Prachatice		TÚ: 0381 Strakonice - Volary
Název akce: <div style="text-align: center;"> ZVÝŠENÍ STABILITY SKALNÍCH MASIVŮ NA TRATI STRAKONICE - VOLARY, 2. STAVBA </div>				
Obsah: <div style="text-align: center; font-size: 2em; margin-top: 20px;"> E STAVEBNÍ ČÁST </div>			Číslo zakázky: 61819011	
			Stupeň: DSP / PDPS	
			Datum: 05 / 2019	
			Měřítko: 1 : 500	
			Formát: 4 x A4	
Příloha:			Verze: 01	
E.1.1.1.4 SITUACE STAVBY SO 02-06-02 Sanace skal v km 36,600 - 36,780			Část: E	
			Č. přílohy: 1.1.1.4	