




EVROPSKÁ UNIE
Evropské strukturální a investiční fondy
Operační program doprava

Ministerstvo dopravy
Státní fond dopravní infrastruktury

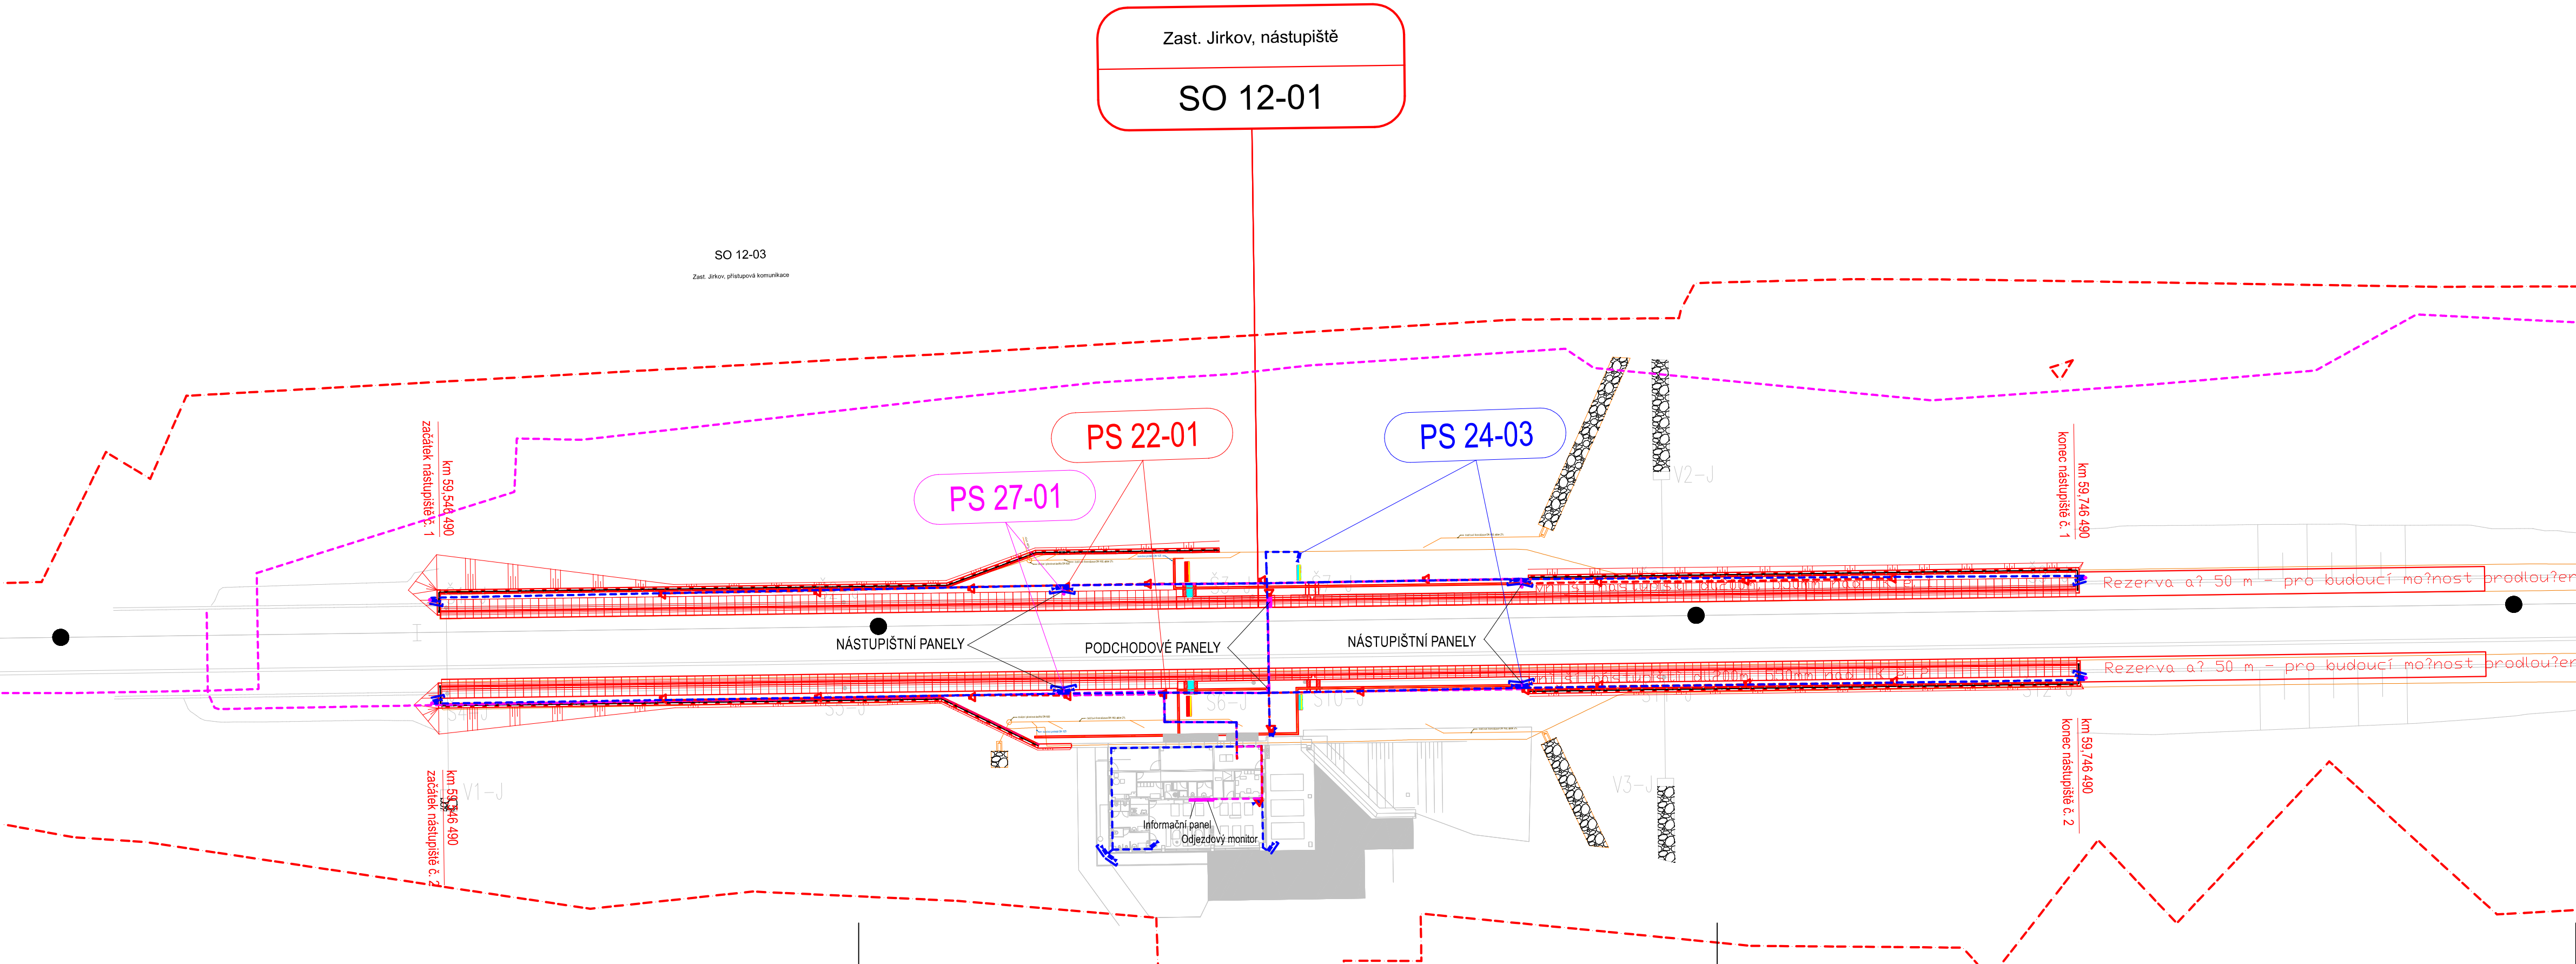



PS 24-03

Číslo změny:	Obsah změny:	Datum změny:
01	-	-
02	-	-
03	-	-

Objednatel:


Správa železnic, státní organizace
Dlážděná 1003/7, 110 00 Praha 1

Stavební správa západ
Sokolovská 278/1955, 190 00 Praha 9

Sdružení: „SEU + SP+PROJIS_Kyjice-Chomutov_DSP“



Zpracovatel části:


SUDOP EU a.s.
Olšanská 1a, 130 80 Praha
Tel.: +420 267 094 305
E-mail: info@sudopeu.cz

Hlavní inženýr projektu:
ING. STANISLAV JAROS

Garant profese:
-

Středisko:
STOSMOL, s.r.o.
U Cukrovaru 809/4, 400 07 Ústí nad Labem
IČ: 286 95 097
tel.: 725 881 561
www.stosmol.cz
info@stosmol.cz



Vedoucí střediska: ING. JIŘÍ ŠTOLBA	Odpovědný projektant SO, IO, PS: ONDŘEJ TACLÍK	Vypracoval: ONDŘEJ TACLÍK	Kontroloval: ING. JIŘÍ ŠTOLBA
--	---	------------------------------	----------------------------------

Název akce:		Číslo smlouvy: 19-010.640	
REKONSTRUKCE TRATI V ÚSEKU KYJICE - CHOMUTOV		Projektový stupeň: DSP	
název PS/SO: D.1.2 Železniční sdělovací zařízení D.1.2.4 Elektrická požární a zabezpeč. signalizace (EPS,EZS) PS 24-03 Zast. Jirkov zastávka, úprava kamerového systému		Datum: 10 / 2019	
Název přílohy:		Číslo části: D.1.2.4	
		Měřítko: 1:500	Počet formátů: 4xA4
Situace km 59.5 - 59.8 (Zast. Jirkov)		Číslo přílohy: 02	