


KOORDINAČNÍ SITUACE - PŘEJEZD P5290
Měřítko 1:250

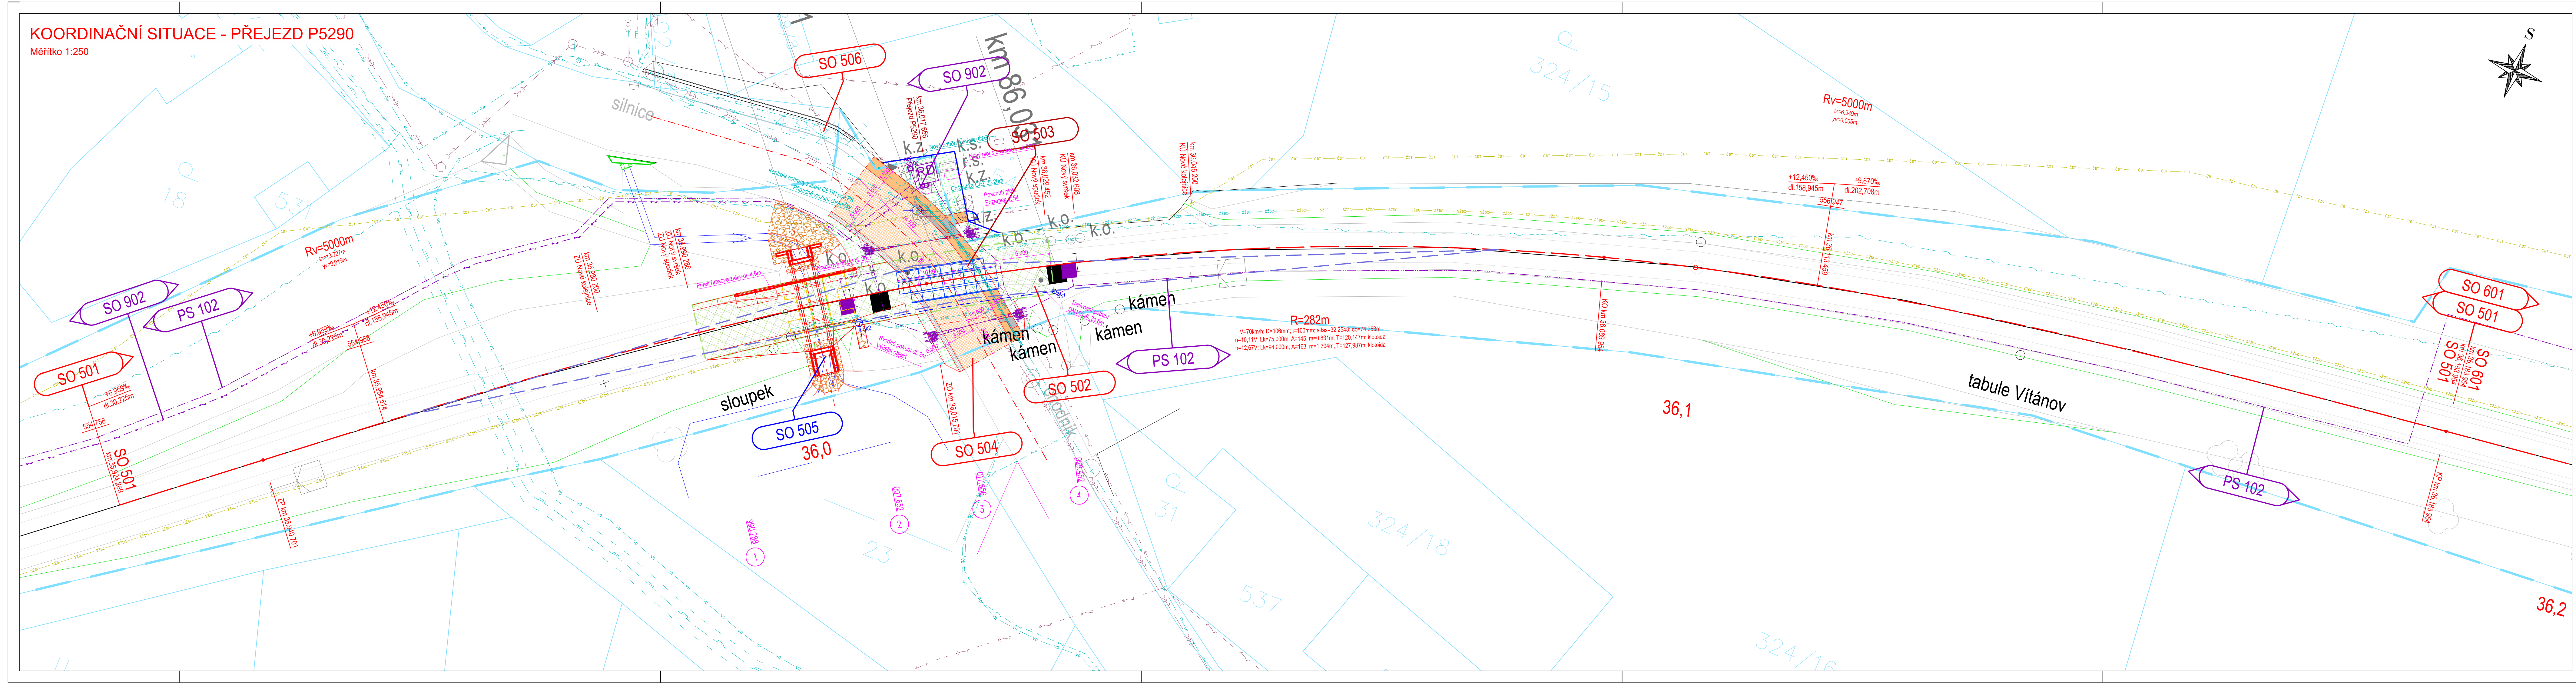


LEGENDA - KOORDINAČNÍ SITUACE

- Navržená osa - Směrová a výšková úprava GPK
- Stávající osa
- Trativodní a svodná potrubí
- Povrch vozovky (asfaltový beton)
- Povrch vozovky (recyklovaný materiál)
- Povrch chodníku / vodící linie (betonová dlažba)
- Dlažba z lomového kamene
- Terénní úpravy
- Plocha ZKPP
- Hranice drážního pozemku
- Rozhledový trojúhelník
- Kabelová trasa PZZ
- Napájení NN
- Chráněná kabelové trasy
- Uzemnění

- Stávající inženýrské sítě:
- CETIN - Podzemní síť
 - CETIN - Podzemní síť (nezaměřené)
 - CETIN - Nadzemní síť
 - CD - Telematika
 - CD - Telematika (nezaměřený průběh)
 - ČEZ - NN Podzemní
 - ČEZ - NN Nadzemní
 - ČEZ - VN Nadzemní
 - ČEZ - VVN Nadzemní
 - GasNet - STL
 - GasNet - VTL
 - GasNet - Ochranné pásmo
 - Obec Vítanov - Veřejné osvětlení
 - SŽDC
 - SŽDC (nezaměřený průběh)
 - VS Chrudim - Kanalizace
 - VS Chrudim - Vodovod

SO 501 Přejezd v km 36,017 (P5290) - Železniční svršek
SO 502 Přejezd v km 36,017 (P5290) - Železniční spodek
SO 503 Přejezd v km 36,017 (P5290) - Železniční přejezd
SO 504 Přejezd v km 36,017 (P5290) - Pozemní komunikace
SO 505 Propustek v km 36,004
SO 506 Přejezd v km 36,017 (P5290) - Chodník
SO 902 Elektrická přípojka PZS P5289 a P5290
PS 102 Rekonstrukce PZS P5289 a P5290

Všecká práva vyhrazena. Tento výkres a detail je majetkem projektanta a nesmí být použit celý ani z části bez písemného souhlasu.

ZODP. PROJEKTANT Ing. Pavel BLÁHA		VYPRACOVAL Bc. Josef CULKA		<div>GENERALNÍ PROJEKTANT</div> <div><div>Havlíčkův Brod s.r.o. Průmyslová 94 580 01 Havlíčkův Brod</div><div>PROJEKTOVÁNÍ INŽENÝRSKÝCH STAVB tel.: 724 155 348 e-mail: p.jirajmen@dmchb.cz</div></div>
KONTROLOVAL Radek KVEREK, DIS.		HIP Bc. Josef CULKA		
OBEC: Všeradov, Vítanov		KRAJ: Pardubický		
INVESTOR: Správa železnic, státní organizace DLAŽDĚNÁ 1003/7, 110 00 PRAHA 1		 SPRÁVA ŽELEZNIC		
ZADAVATEL: Správa železnic, státní organizace STAVEBNÍ SPRÁVA VÝCHO NERUDOVA 1, 772 00 OLOMOUC				
NÁZEV AKCE: Rekonstrukce PZZ včetně přejezdové konstrukce v km 36,017 (P5290) a 35,359 (P5289) trati Havlíčkův Brod - Pardubice-Rosice nad Labem				
KOORDINAČNÍ SITUACE – PŘEJEZD P5290				
DATUM 02/2020		STUPEŇ PD DSP		
Č. ZAKÁZKY 19041		MĚŘÍTKO 1:250		
ČÁST. DOKUM.		Č. VÝKRESU		
C		3.5		