


KOORDINAČNÍ SITUACE - PŘEJEZD P5289

Měřítko 1:250

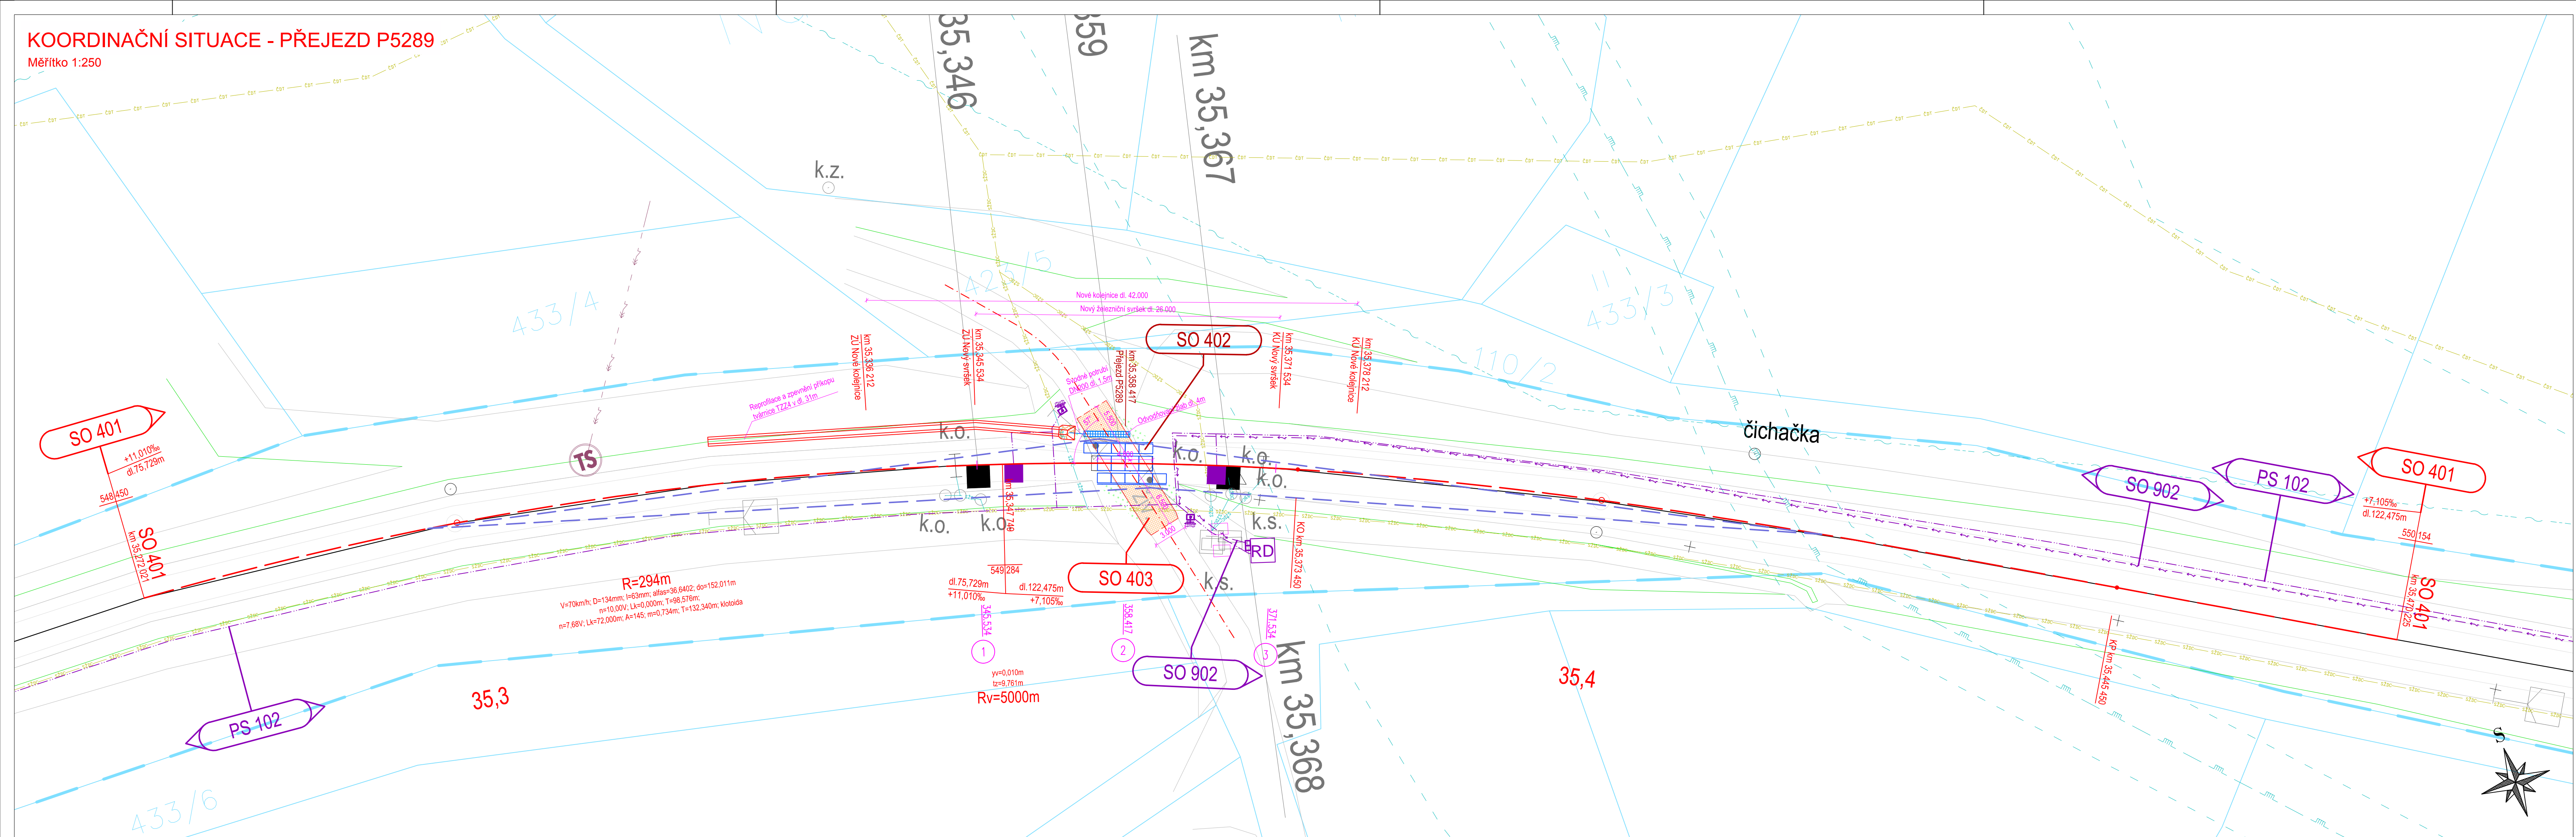

LEGENDA - KOORDINAČNÍ SITUACE

- Navržená osa - Směrová a výšková úprava GPK
- Stávající osa
- Trativodní a svodná potrubí
- Povrch vozovky (asfaltový beton)
- Povrch vozovky (recyklovaný materiál)
- Povrch chodníku / vodící linie (betonová dlažba)
- Dlažba z lomového kamene
- Terénní úpravy
- Plocha ZKPP
- Hranice dražního pozemku
- Rozhledový trojúhelník
- Kabelová trasa PZZ
- Napájení NN
- Chránička kabelové trasy
- Uzemnění

Stávající inženýrské sítě:

- CETIN - Podzemní síť
- CETIN - Podzemní síť (nezaměřené)
- CETIN - Nadzemní síť
- ČD - Telematika
- ČD - Telematika (nezaměřený průběh)
- ČEZ - NN Podzemní
- ČEZ - NN Nadzemní
- ČEZ - VN Nadzemní
- ČEZ - VVN Nadzemní
- GasNet - STL
- GasNet - VTL
- GasNet - Ochranné pásmo
- Obec Vitanov - Veřejné osvětlení
- SZDC
- SZDC (nezaměřený průběh)
- VS Chrudim - Kanalizace
- VS Chrudim - Vodovod

SO 401 Přejezd v km 35,359 (P5289) – Železniční svršek
 SO 402 Přejezd v km 35,359 (P5289) – Železniční přejezd
 SO 403 Přejezd v km 35,359 (P5289) – Pozemní komunikace
 SO 902 Elektrická přípojka PZS P5289 a P5290
 PS 102 Rekonstrukce PZS P5289 a P5290

Veškerá práva vyhrazena. Tento výkres a detail je majetkem projektanta a nesmí být použit celý ani z části bez písemného souhlasu.

ZODP. PROJEKTANT Ing. Pavel BLÁHA	VYPRACOVAL Bc. Josef CULKA	DMC Havlíčkův Brod s.r.o. Prámslová 941 580 01 Havlíčkův Brod PROJEKTOVÁNÍ INŽENÝRSKÝCH STAVEB tel.: 724 155 348 e-mail: prjimeni@dmchb.cz
KONTROLOVAL Radek KVEREK, DIS.	HIP Bc. Josef CULKA	
OBEC: Vseradov, Vitanov	KRAJ: Pardubický	
INVESTOR: Správa železnic, státní organizace DLAŽDĚNÁ 1003/7, 110 00 PRAHA 1	SPRÁVA ŽELEZNIC	
ZADAVATEL: Správa železnic, státní organizace STAVEBNÍ SPRÁVA VÝCHOD NERUDOVA 1, 772 58 OLOMOUČ		
NAZEV AKCE: Rekonstrukce PZZ včetně přejezdové konstrukce v km 36,017 (P5290) a 35,359 (P5289) trati Havlíčkův Brod - Pardubice-Rosice nad Labem		DATUM 02/2020
KOORDINAČNÍ SITUACE – PŘEJEZD P5289		STUPEŇ PD DSP
		Č. ZAKÁZKY 19041
		MĚŘÍTKO 1:250
		Č. VÝKRESU 3.4