










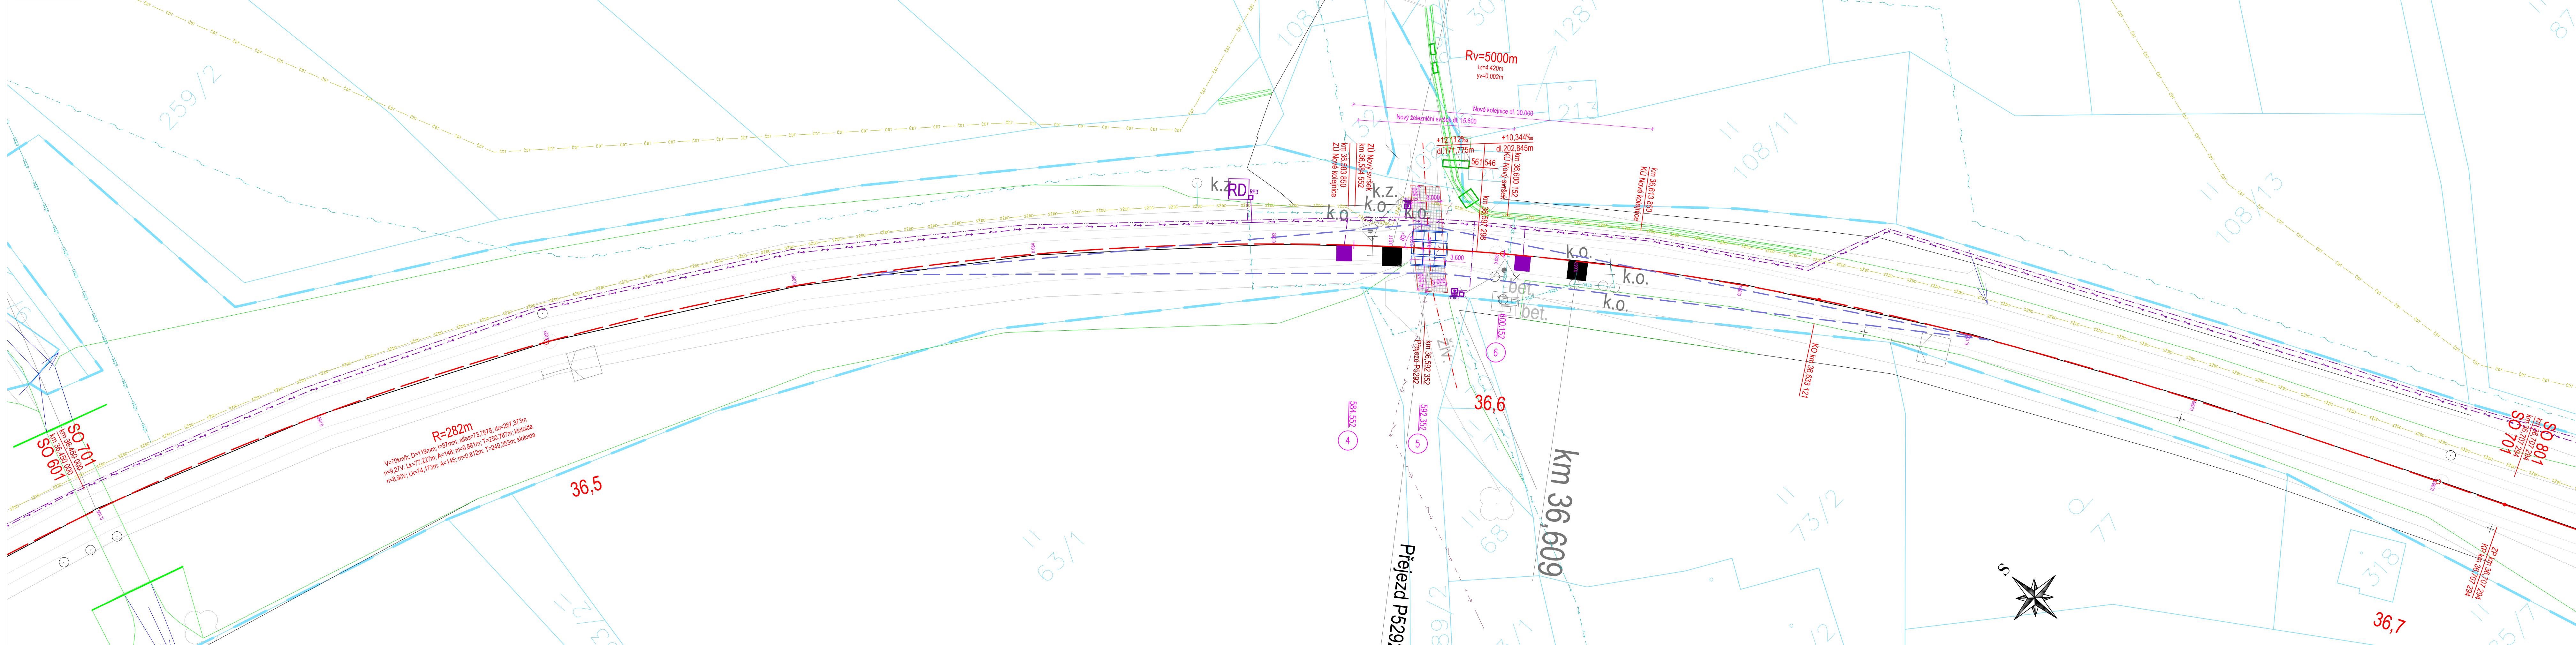







Měřítko 1:250

SITUACE - PŘEJEZD P5292
Měřítko 1:250



LEGENDA - SITUAȚIE



-  Navržená osa - Směrová a výšková úprava GPK
-  Stávající osa
-  Posun mezi stávající a navrženou osou (levý / pravý posun v mm)
-  Trativodní a svodná potrubí
-  Povrch vozovky (asfaltový beton)
-  Povrch vozovky (recyklovaný materiál)
-  Povrch chodníku / vodící linie (betonová dlažba)
-  Dlažba z lomového kamene
-  Terénní úpravy
-  Plocha ZKPP
-  hranice drážního pozemku
-  Rozhledový trojúhelník
-  Kabelová trasa PZZ
-  Napájení NN
-  Chráněná kabelové trasy
-  Uzemnění

Stávající inženýrské sítě:

- | | | | | | |
|---|---|-------------------------------------|---|---|----------------------------------|
| ~ | ~ | CETIN - Podzemní síť | ~ | ~ | GasNet - STL |
| ~ | ~ | CETIN - Podzemní síť (nezaměřené) | ~ | ~ | GasNet - VTL |
| ~ | ~ | CETIN - Nadzemní síť | ~ | ~ | GasNet - Ochranné pásmo |
| ~ | ~ | CD - Telematika | ~ | ~ | Obec Vitanov - Veřejné osvětlení |
| ~ | ~ | CD - Telematika (nezaměřený průběh) | ~ | ~ | SZDC |
| ~ | ~ | ČEZ - NN Podzemí | ~ | ~ | SZDC (nezaměřený průběh) |
| ~ | ~ | ČEZ - NN Nadzemní | ~ | ~ | VS Chrudim - Kanalizace |
| ~ | ~ | ČEZ - VN Nadzemní | ~ | ~ | VS Chrudim - Vodovod |
| ~ | ~ | ČEZ - VVN Nadzemní | | | |

SO 701	Přejezd v km	36,593 (P5292)	- Železniční svršek
SO 702	Přejezd v km	36,593 (P5292)	- Železniční přejezd
SO 703	Přejezd v km	36,593 (P5292)	- Pozemní komunikace

Veškerá práva vyhrazena. Tento výkres a detail je majetkem projektanta a nesmí být použit celý ani z části bez písemného souhlasu.

ZODP.: PROJEKTANT Ing. Pavel BLÁHA		VYPRACOVAL Bc. Josef CULKA		 GENERALNÍ PROJEKTANT Havlíčkův Brod s.r.o. Prámská 941 580 01 Havlíčkův Brod	
KONTROLOVAL Radek KVEREK, DIŠ.		HIP Bc. Josef CULKA		 SPRÁVA ŽELEZNIC	
OBEC: Vitanov, Hlinsko		KRAJ: Pardubický		PROJEKTOVÁNÍ INŽENÝRSKÝCH STAVEB tel.: 724 155 348 e-mail: pprojten@dmcb.cz	
INVESTOR: Správa železnic, státní organizace DLAŽENÁ 1003/7, 110 00 PRAHA 1					
ZADAVATEL: Správa železnic, státní organizace STAVEBNÍ SPRÁVA VÝCHOĐ NERUDOVA 1, 772 55 OLOMOUČ					
NÁZEV AKCE:				DATUM	
Rekonstrukce PZZ včetně přejezdové konstrukce v km 36,832 (P5293); 36,593 (P5292) a 36,326 (P5291) trati Havlíčkův Brod - Pardubice-Rosice nad Labem				02/2021	
				STUPEŇ PD DSP	
				Č. ZAKÁZKY 19043	
				MĚŘITKO 1:250	
SITUACE				ČAST. DOKUM.	
				Č. VÝKRESU	
				E.1	
				2	