


PŘEHLEDNÁ SITUACE

M: 1:10 000

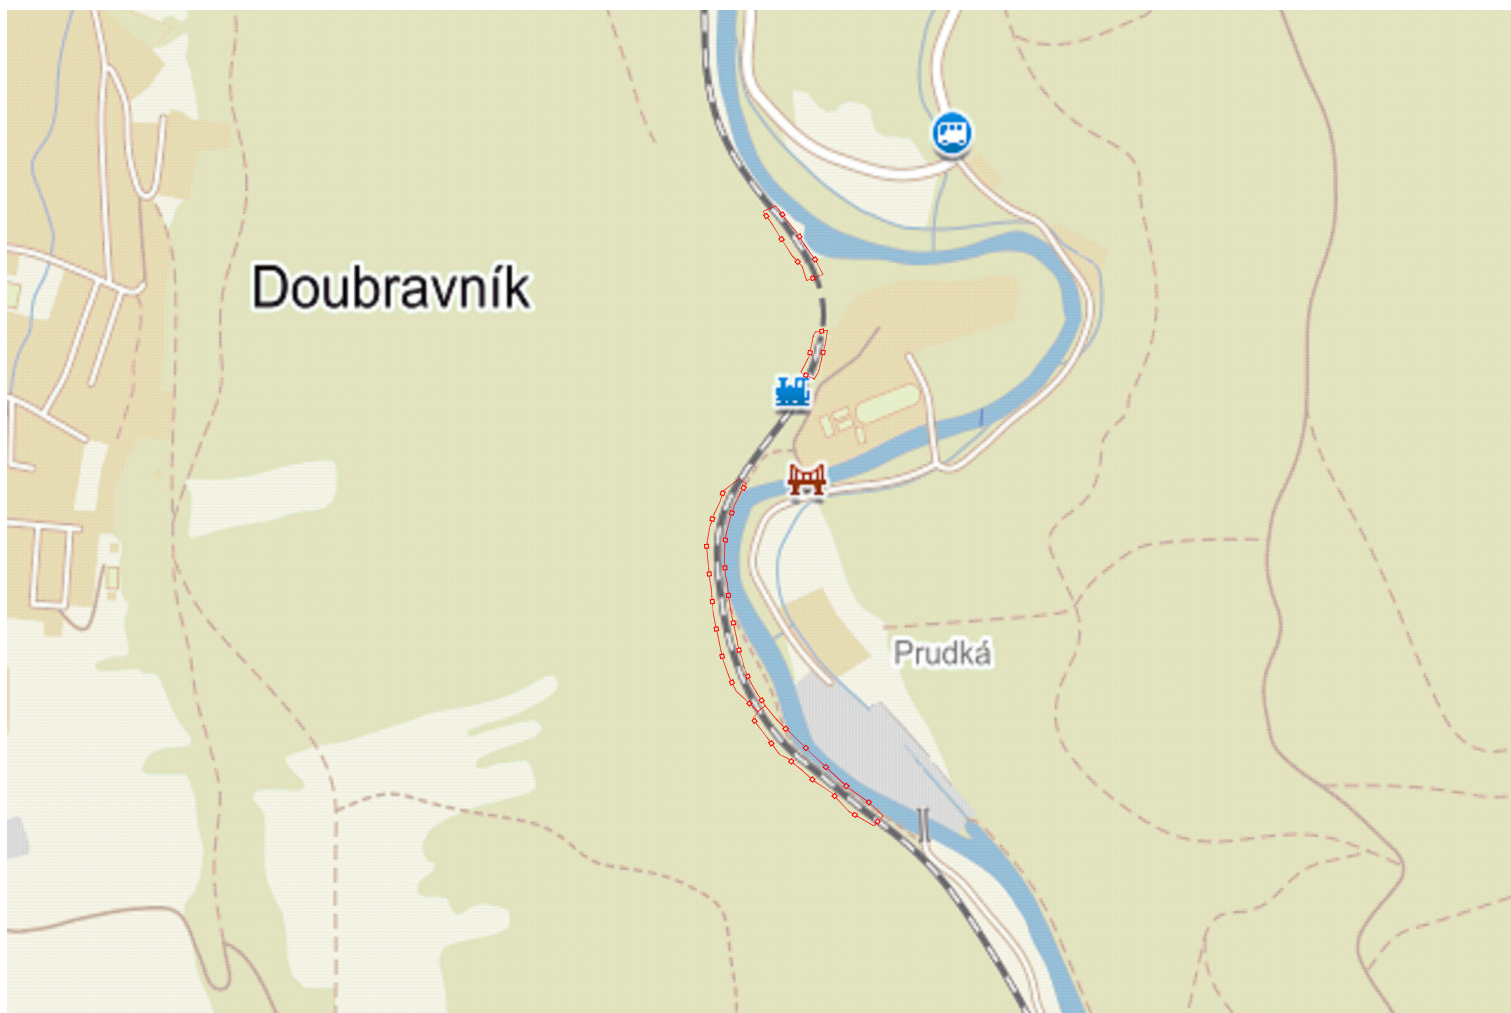


LEGENDA:

Území dotčené stavbou,
plošně cca 24 073 m²



mapový podklad: mapy.cz

Vypracoval: Ing. Ondřej Holý		Zodp. projektant: Ing. Ondřej Holý		Kontroloval: Ing. Ondřej Holý		<div></div> <div>TÝM DOPRAVNÍHO INŽENÝRSTVÍ s.r.o. <i>Renaissance of Quality</i></div>	
Kraj: Jihomoravský			Traťový úsek/Obec: Žďár nad Sázavou – Tišnov				
Investor SŽDC s.o.; Dlážděná 1003/7; 110 Praha 1							
Akce: <div>OCHRANA TRATI PŘED PÁDEM HORNINY – LOKALITA PRUDKÁ</div>						Formát A4	
						Datum 03/2017	
						Účel P	
						Č. zakázky E617-S-182/2017	
						Změna	
Měřítko 1:10000							
Obsah výkresu: PŘEHLEDNÁ SITUACE OBLASTI STAVBY						Část dokumentace C.1	