


SITUACE ŽELEZNIČNÍHO SVRŠKU km 454,650 - 455,450
MĚŘÍTKO 1:500



 **Spolufinancováno Evropskou unií**
Nástroj pro propojení Evropy

SO 10-10 Železniční svršek - kol. č. 5, 7a, 7b, 9a, 9b, 11
SO 10-11 Železniční svršek - kol. č. 1, 2, 3
SO 10-12 Železniční svršek - kol. č. 4a, 4b, 6

Odpovědný projektant:	Ing. Miroslav Novák
Vypracoval:	Tomáš Jenčík
Kontroloval:	Ing. Miroslav Novák
Objednatel:	Správa železniční dopravní cesty, státní o Dlážďená 1003/7, 110 00 Praha 1

Stavba:

Modernizace ŽST C

SITUACE ŽELEZNIČNÍHO SVRŠKU km 454

PROGI
SPOL. S R. O.

Žukovova 79/06, 400 03 Ústí nad Labem
projekce@progi.cz
Tel: 414 100 004

Číslo projektu:	24/2016
Datum:	01/2017
Stupeň:	P
Měřítko:	1 : 500
Část:	Číslo výkresu:
E.1.1.1	2