 



žst. Veselí nad Moravou


[illegible]


POZNÁMKA:
 SOUŘADNICOVÝ SYSTÉM: S-JTSK
 VÝŠKOVÝ SYSTÉM: B.p.v.
 VŠECHNY KILOMETRICKÉ POPISY BEZ UVEDENÍ
 ČÍSLA KOLEJE JSANÉ STANDARDNÍM PÍSMEM (BEZ
 SKLONU) JSOU VZTAŽENY KE KOLEJI Č. 1.
 PŘESNOST VÝTYČENÍ: ČSN 730420-1, ČSN 730420-2
 PRO VÝTYČENÍ BUDE POUŽITA PLATNÁ VÝTYČOVACÍ SÍŤ STAVBY

Legenda situace:

-
- stávající stav
- nový stav
- směrová a výšková úprava stávající koleje
- hranice drážního pozemku
- trativody
- svodné potrubí
- vytyčovaný bod (SO 01-16-01)
- vytyčovaný bod (SO 01-17-01)

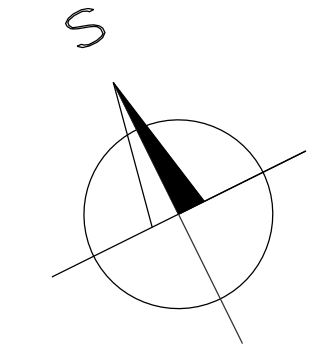


 EVROPSKÁ UNIE
Evropské strukturální a investiční fondy
Operační program Doprava

Ministerstvo dopravy
Státní fond dopravní
infrastruktury 



| | | | |
|-----------|-------|-------------------------|----------------|
| | | | ČÍSLO SOUPRAVY |
| | | | |
| | | PO PŘIPOMÍNKOVÉM ŘÍZENÍ | |
| REVIZE Č. | DATUM | ZMĚNA | |

MCO MORAVIA CONSULT Olomouc a.s.
LEGIONÁŘSKÁ 1085/8, 779 00 Olomouc
tel.: +420 585 571 111
fax: +420 585 571 112
e-mail: moravia@moravia.cz
<http://www.moravia.cz>

| | | | |
|--|--------------------------------|---|----------------------|
| OBJEDNATEL | |  Správa železniční dopravní cesty, státní organizace | |
| HLAVNÍ INŽENÝR PROJEKTU | ING. ANDRJEJ POKORNY | ŘEDTEL MORAVIA CONSULT Group a.s. | ING. VLAŠEK VIKTORCH |
| DOPOVĚDĚNÍ PROJ., OBJ., PS | NAVŘÍTEL, VYPRACOVATEL | KONTROLOVATEL | |
| ING. MICHAEL KASAJ | ING. MICHAEL KASAJ | ING. JAN LEHNERT | |
| KRAJ: JIHOUMORAVSKÝ | POVĚŘENÍ OÚ: VESELI NA MORAVOU | OBSČ: VESELI NA MORAVOU | |
| "Rekonstrukce SZZ Veselí nad Moravou" | | ČKZ, OBLÍB MČO | 16 - 003 - 233 - P |
| | | SOÚSTAVY | PROJEKT |
| | | DATAUM | LEDEŇ 2014 |
| | | FORMAT | 20 A4 |
| SO 01-16-01 Žst. Veselí nad Moravou, žst. spodok SO 01-17-01 Žst. Veselí nad Moravou, žst. svršek | | MĚŘÍTKO | 1:500 |
| Vytyčovací výkres km 87,725-88,127 | | ČASŤ | POŘ.Č. |
| | | E.1.1 | 7.3 |