
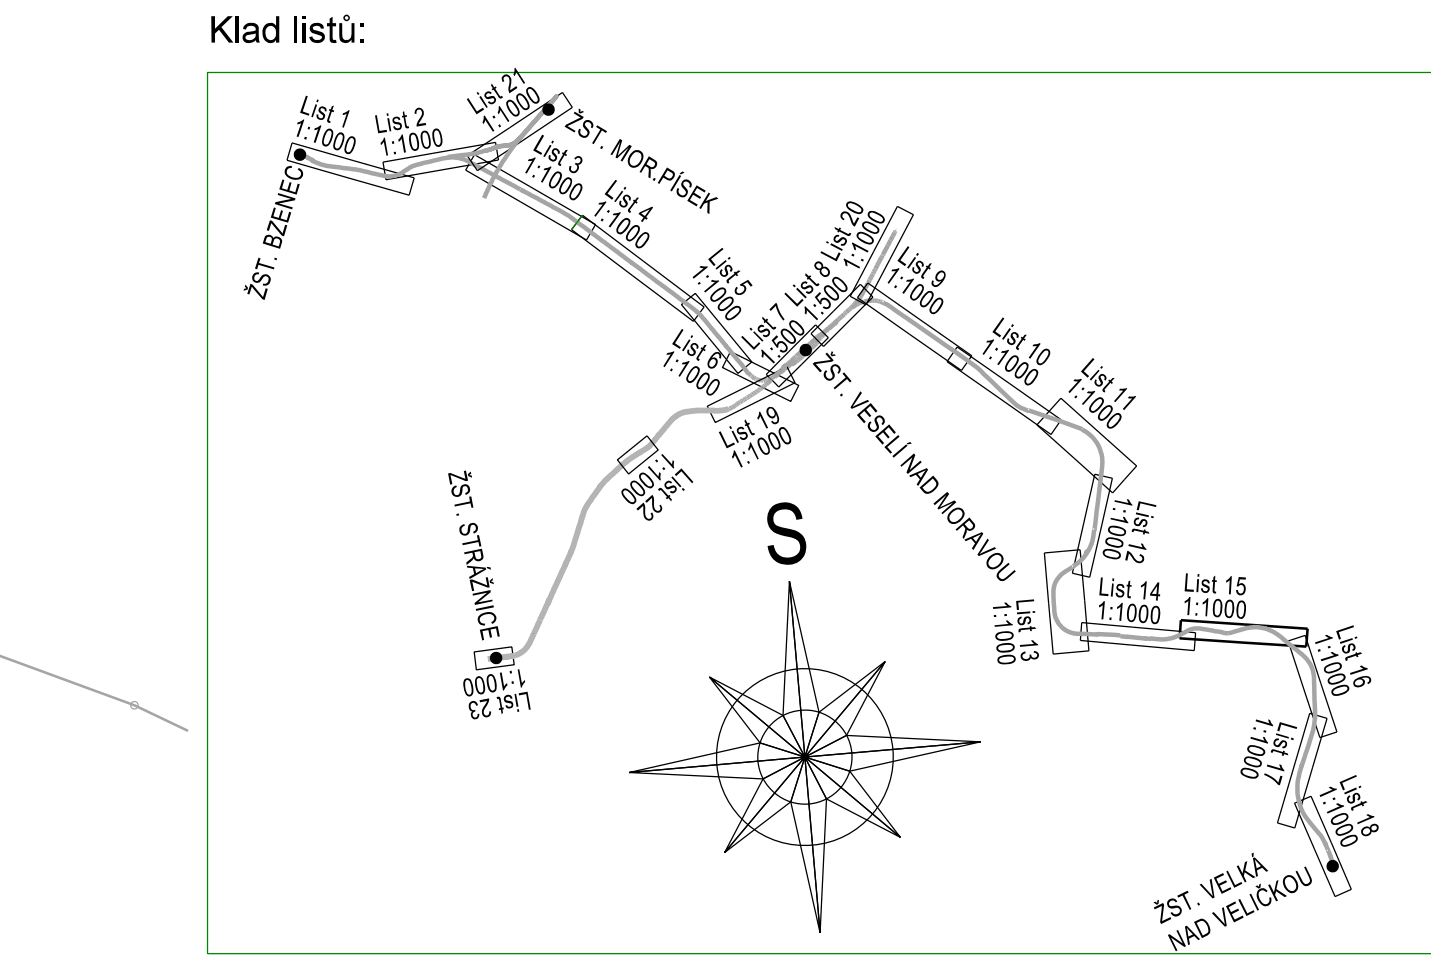


KOORDINAČNÍ SITUACE STAVBY
15. část
M 1:1000

 

POZNÁMKA:
SOUDRADNICOVÝ SYSTÉM: S-JTSK
VÝŠKOVÝ SYSTÉM: B.p.v.
VŠECHNY KILOMETRICKÉ POPISY BEZ UVEDENÍ
ČÍSLA KOLEJE PSANÉ STANDARDNÍM PÍSMEM (BEZ SKLONU)
JSOU VZTAŽENY KE KOLEJI Č.1.

Seznam provozních souborů a stavebních objektů
Železniční zabezpečovací zařízení
PS 02-28-01 T. ú. Veselí nad Moravou - Velká nad Veličkou, tratěvé zabezpečovací zařízení
Železniční sdělovací zařízení
PS 02-14-01 T. ú. Veselí nad Moravou - Velká nad Veličkou, tratěvý kabel
PS 01-14-03 ZST Veselí nad Moravou, přenosové zařízení

- Legenda stávajících inženýrských sítí**
- NTL plynovodní potrubí
 - STL plynovodní potrubí
 - VTL plynovodní potrubí
 - vodovodní potrubí
 - kanalizační potrubí
 - kabely NN
 - kabely VN
 - vedení NN
 - vedení VN
 - silnoproudá zařízení
 - sdělovací zařízení
 - kabely NN
 - kabely VN
 - sdělovací kabely
 - teplovod

- Legenda situace:**
- hranice pozemku Českých drah, a.s.
 - hranice pozemků katastrální mapy
 - stávající stav
 - kolejové řešení, mostní a pozemní objekty
 - rušené koleje a výhybky, demolice
 - tratič
 - kommunikace a zpevněné plochy
 - silnoproudá zařízení
 - zabezpečovací zařízení
 - sdělovací zařízení
 - venkovní návěstní prvky



		ČÍSLO SOUPRAVY:	
		PO PŘIPOMÍNKOVÉM ŘÍZENÍ	
REVIZE Č.	DATUM	ZMĚNA	

MCO MORAVIA CONSULT Olomouc a.s. tel.: +420 585 570 444
LEGIONÁŘSKÁ 1085/8, 779 00 Olomouc fax: +420 585 570 412
e-mail: moravia@moravia.cz http://www.moravia.cz

OBJEDNATEL SZDC Správa železniční dopravní cesty, státní organizace		ŘEDITEL MORAVIA CONSULT Olomouc a.s. ING. VACLAV KRATOCHVIL	
HLAVNÍ INŽENÝR PROJEKTU ING. MARCELA DUBSKÁ		ING. MARCELA DUBSKÁ	
ODPOVĚDNÝ PROJ. OBJ., PS ING. MARCELA DUBSKÁ		ING. JAN LEHNERT	
KRAJ: JIHOHMORAVSKÝ		POVĚŘENÝ OÚ: VESELÍ NAD MORAVOU	
		OBEC: LIPOV, LOUKA U OSTROHU	
		ZAK. ČÍSLO MCO 16 - 013 - 233 - PS	
		ÚČEL PROJEKT STAVBY	
		DATUM LEDEN 2017	
		FORMÁT 10 A4	
		MĚŘÍTKO 1:1000	
		ČÁST C.2	
		POŘ.Č. 15	

"Rekonstrukce SZS Veselí nad Moravou"

Koordináční situace stavby

t.ú. Veselí n.M. - Vrbovce (SR), km 56,30 - 54,40