


SITUACE
měřítko M 1:200

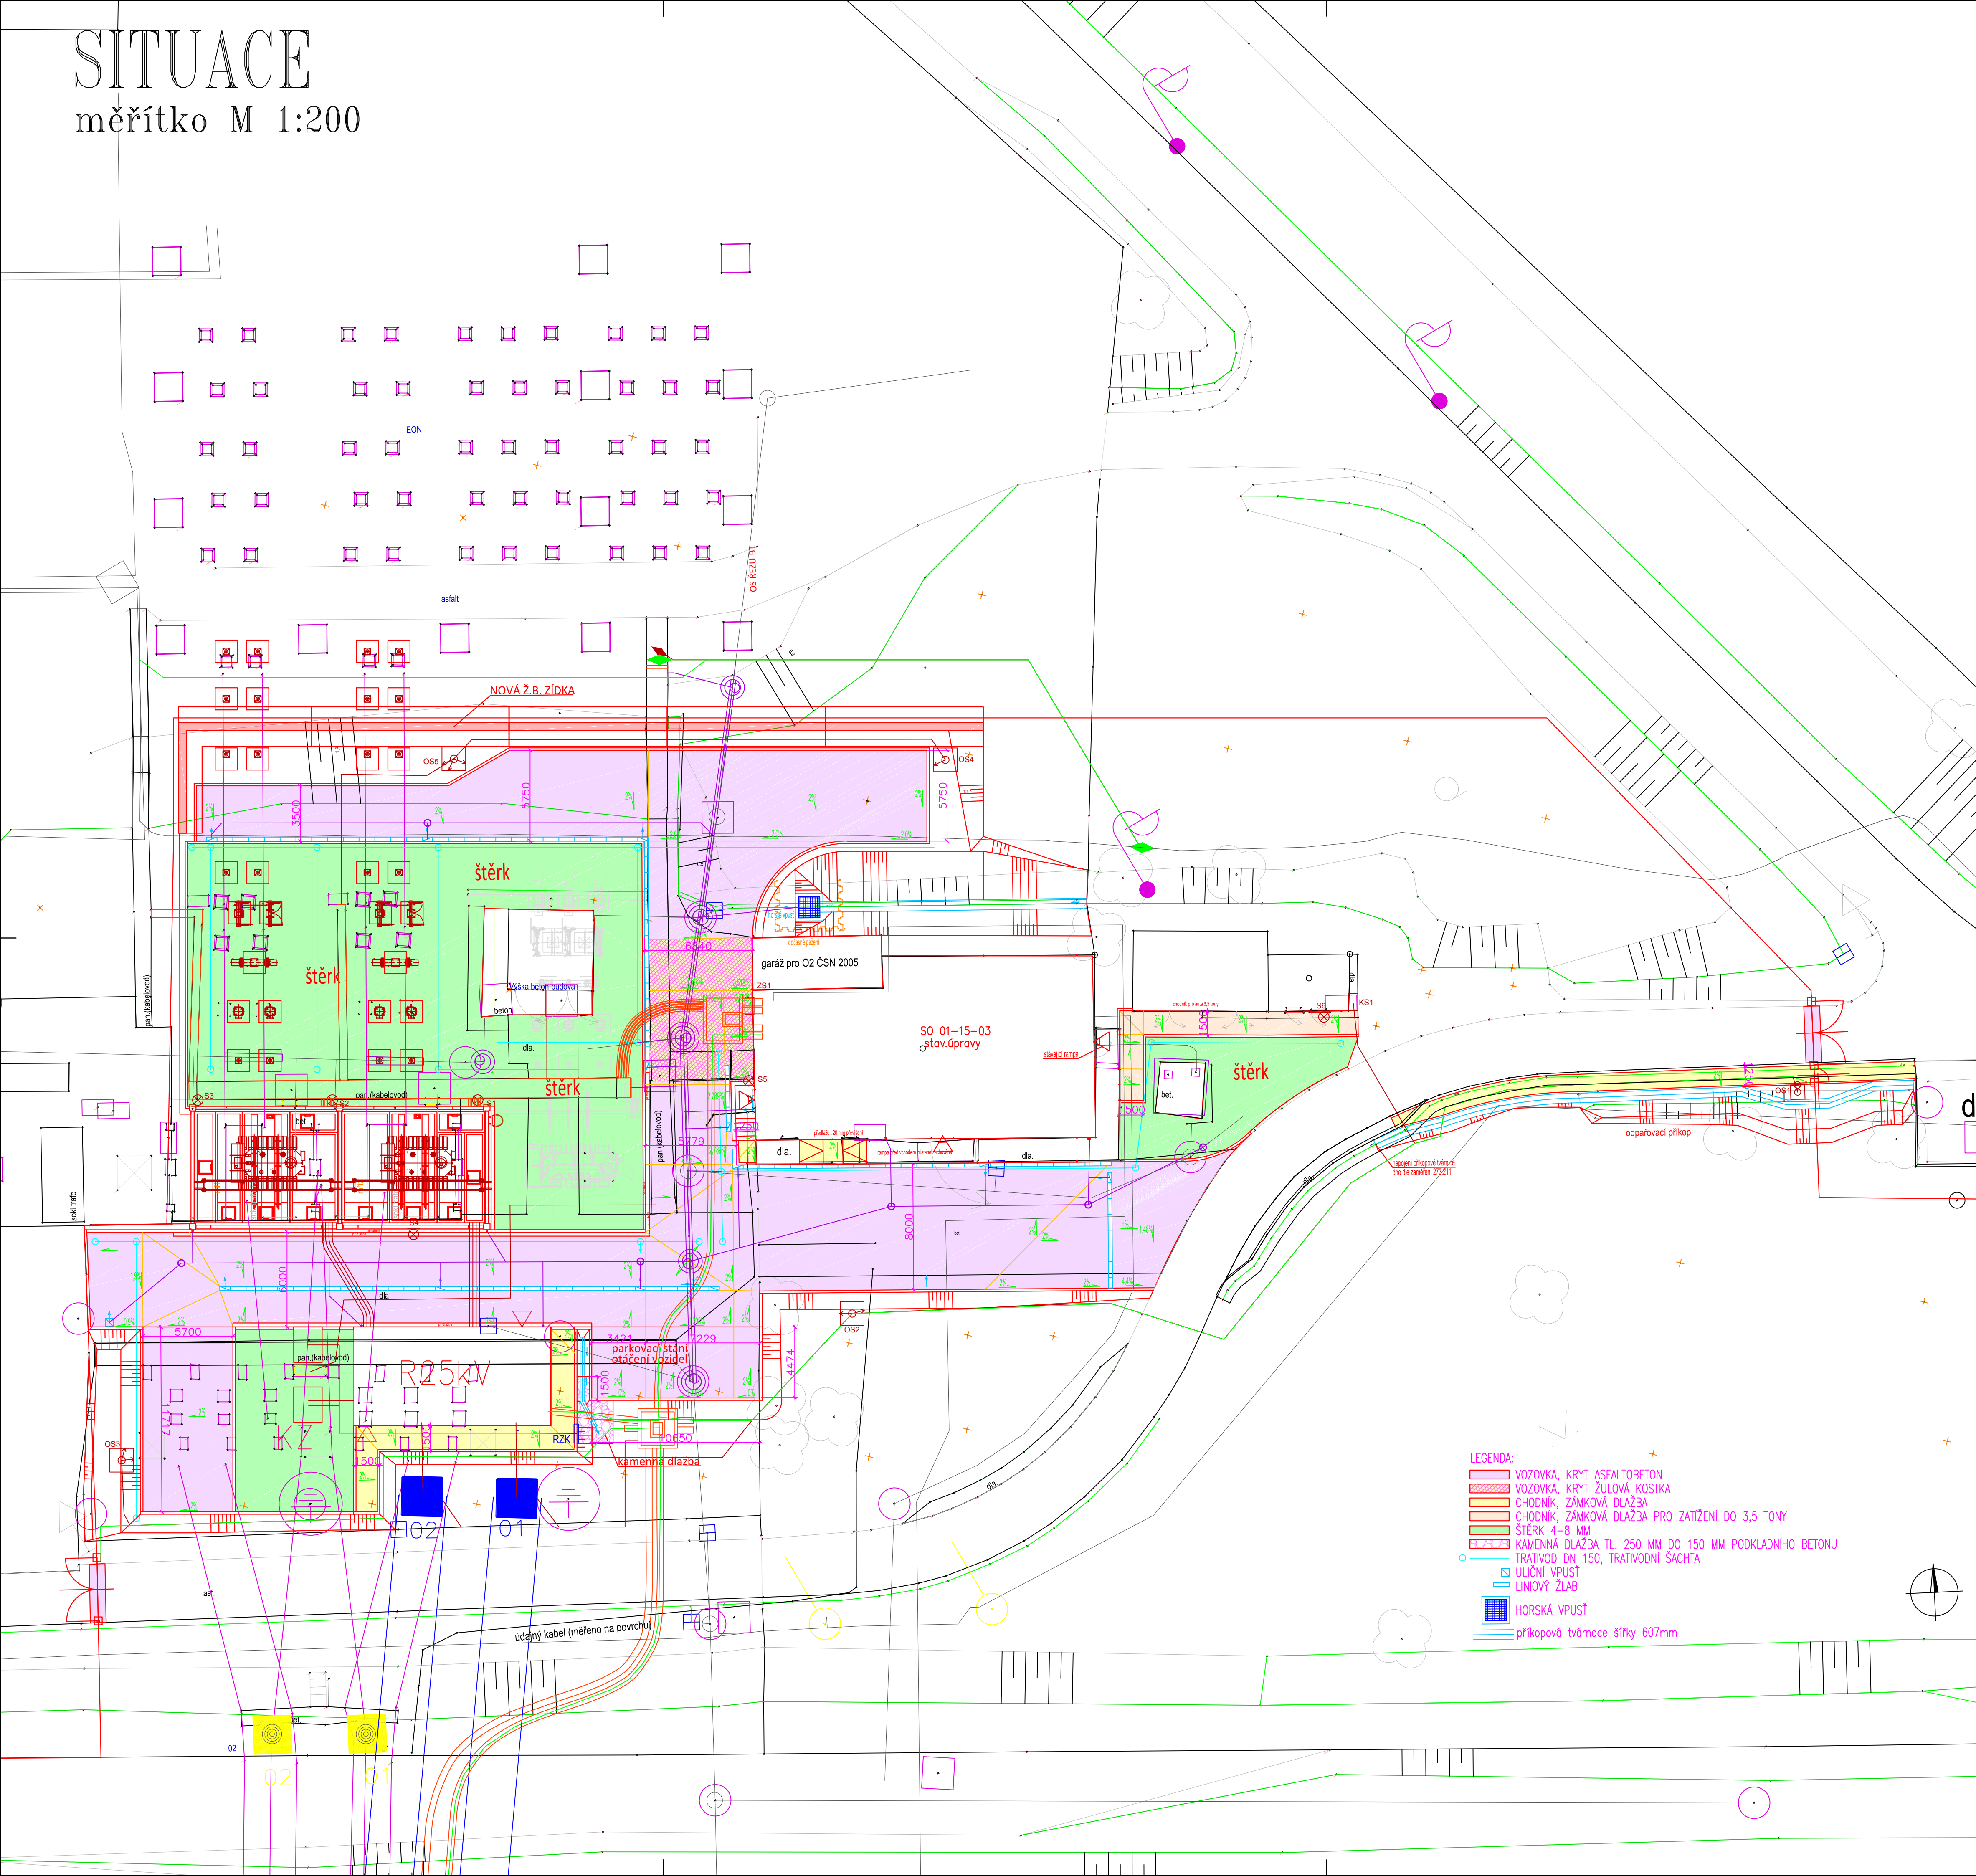

			ČÍSLO SOUPRAVY:
REVIZE Č.	DATUM	ZMĚNA	



SUDOP BRNO, spol. s r.o.
Kounicova 26
611 36 Brno

OBJEDNAVATEL:	Správa železnic, státní organizace, Dílžďenđ 1003/7, 110 00 Praha 1 Stavební správa vřchod (organizační jednotka)		tel. : +420 972 625 804 e-mail: sudop@sudop-brno.cz
PROFESNÍ SKUPINA:	11 Koleje, silnice	VEDOUcí PROF. SKUPINY Ing. Petr Rotschein	GENERÁLNÍ ŘEDITEL Ing. Kamil Chmela
ODPOVĚDNÝ PROJ. ZAKÁZKY Ing. Jan Zřřecký <i>Jan Zřřecký</i>	ODPOVĚDNÝ PROJ. PS, SO Ing. Radoslav Bangřř	NAVŘHL, VYPRACOVAL Ing. Radoslav Bangřř	KONTROLOVAL Ing. Petr Rotschein
KRAJ: Jiřomoravský/Vřsořine POVĚŘENÝ OŘ: Tiřnov – Golřřov Jenřkov			STUPĚ: DUSP+PDPS
ZVřŠENÍ TRAKČNĪHO VřKONU TNS ĀEBĪN SO 01-18-01 TNS ĀebĪn, komunikace a zpevnĚnĚ plochy			ZAK. ĀÍSLO [ARCH. ĀÍSLO 20047-01-1020 2020110864 MĚŘITKO POĀET FORMATU 1:200 8 x A4
			DATUM: 10/2020
SITUACE			ĀAST DOKUM. PRĪLOHA D.2.1.5.1 2