




STÁVAJÍCÍ STAV
PŘÍČNÝ ŘEZ - M 1:100

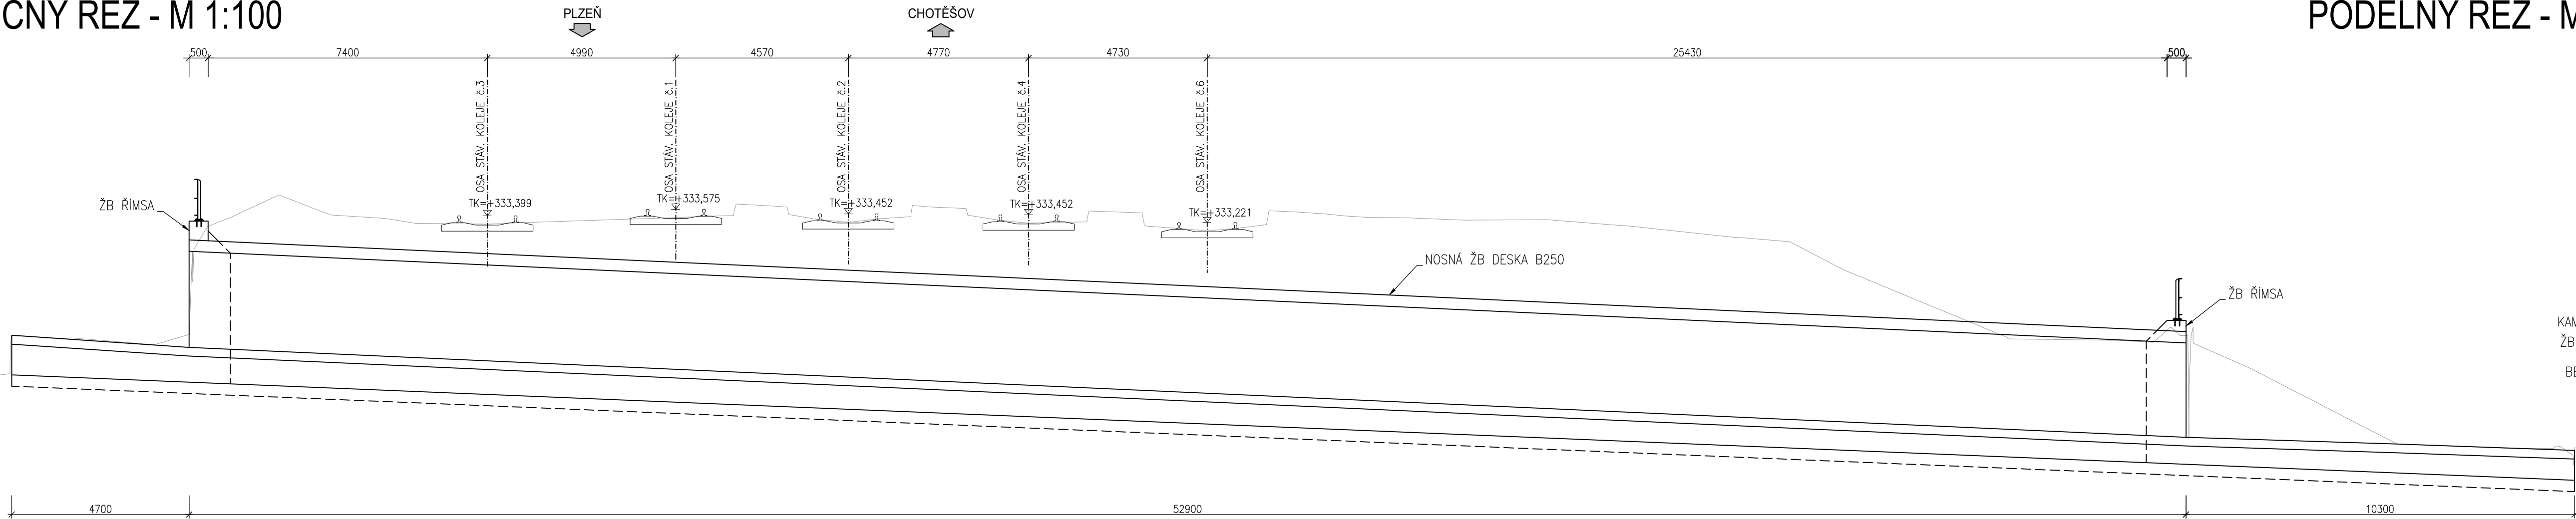

STÁVAJÍCÍ STAV
PODÉLNÝ ŘEZ - M 1:100

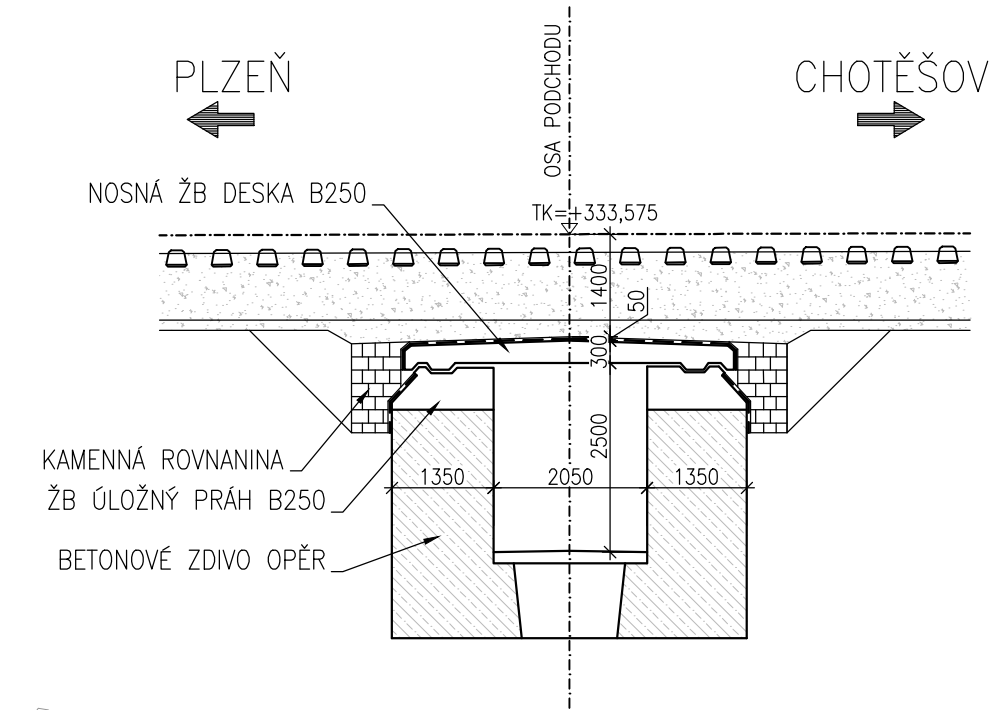

STÁVAJÍCÍ STAV
PŮDORYS - M 1:100

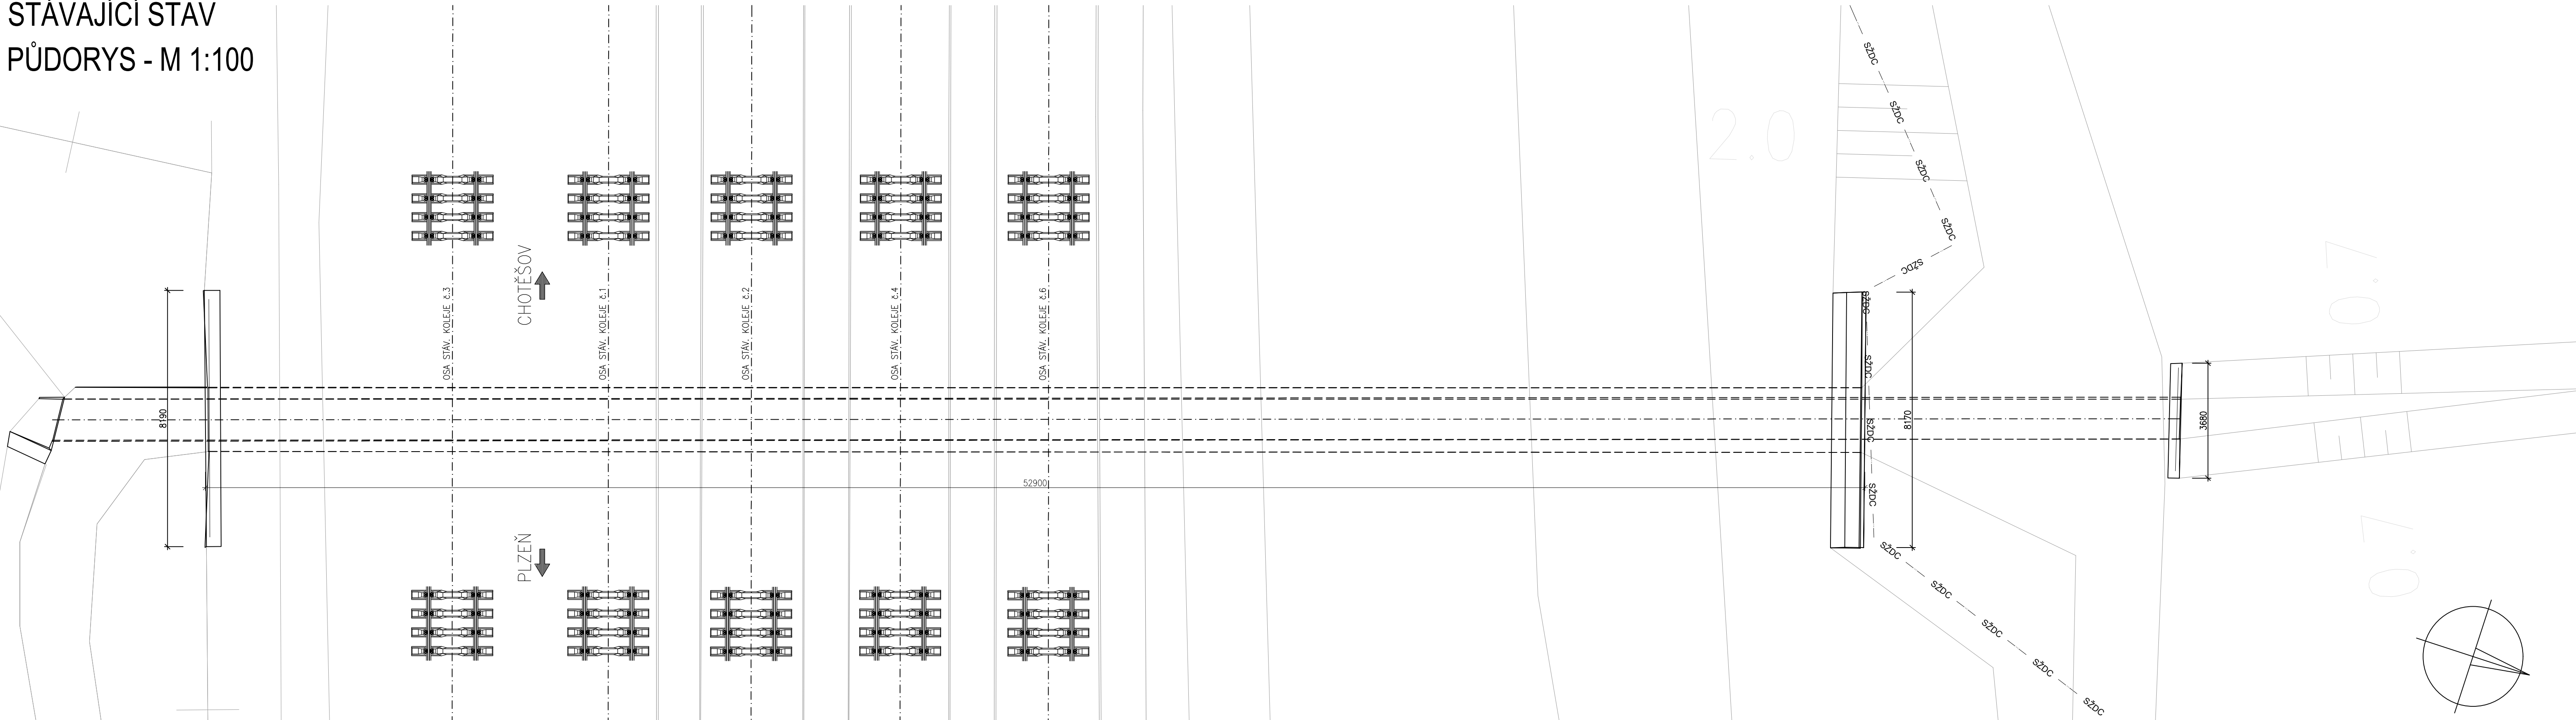

ČISTOPIS 09/2020

Změna:		Název změny:		Datum:		Provedl:		Podpis:	
Investor, objednatel:				Korespondenční adresa:					
				Správa železnic, s. o. Dlážděná 1003/7 110 00 Praha 1 - Nové Město				Správa železnic, s. o. Stavební správa západ Sokolovská 278/1955 190 00 Praha 9	
METROPROJEKT Praha a.s. Argentinská 1621/36 170 00 Praha 7 gen. ředitel: Ing. David Krása tel.: +420 296 154 105 www.metroprojekt.cz info@metroprojekt.cz				 METROPROJEKT				Souprava číslo:	
HJP:		Podpis:		Název a účel díla:					
Ing. Václav Krivánek				Modernizace trati Plzeň - Domažlice - st. hranice SRN, 2. stavba, úsek Plzeň (mimo) - Nýřany - Chotěšov (mimo)					
Specialista profese:		Podpis:							
Ing. Jan Pešata									
Stupeň: DUR									
Zpracovatelské středisko:				Název části díla:					
S-60				Stavební část				D.2	
tel.: +420 296 154 247				Inženýrské objekty				D.2.1	
Vedoucí střediska:		Podpis:		Mosty, propustky, zdi				D.2.1.4	
Ing. Petr Zobal				Železniční mosty				D.2.1.4.10	
Odpovědný projektant:		Podpis:		SO 23-20-01, podchod v km 111,179				D.2.1.4.13	
Ing. Milan Kodet									
Výpracoval:		Podpis:		Název přílohy:				Číslo desk:	
Tomáš Růžicka				Výkres stávajícího stavu					
Kontroloval:		Podpis:							
Ing. Petra Hájková									
V20/2041		Datum: 09/2020							
Podst. znak: 10xA4		Měřítko: 1:100							
iČO:		17		7062		05		01	
								04	
								13	