










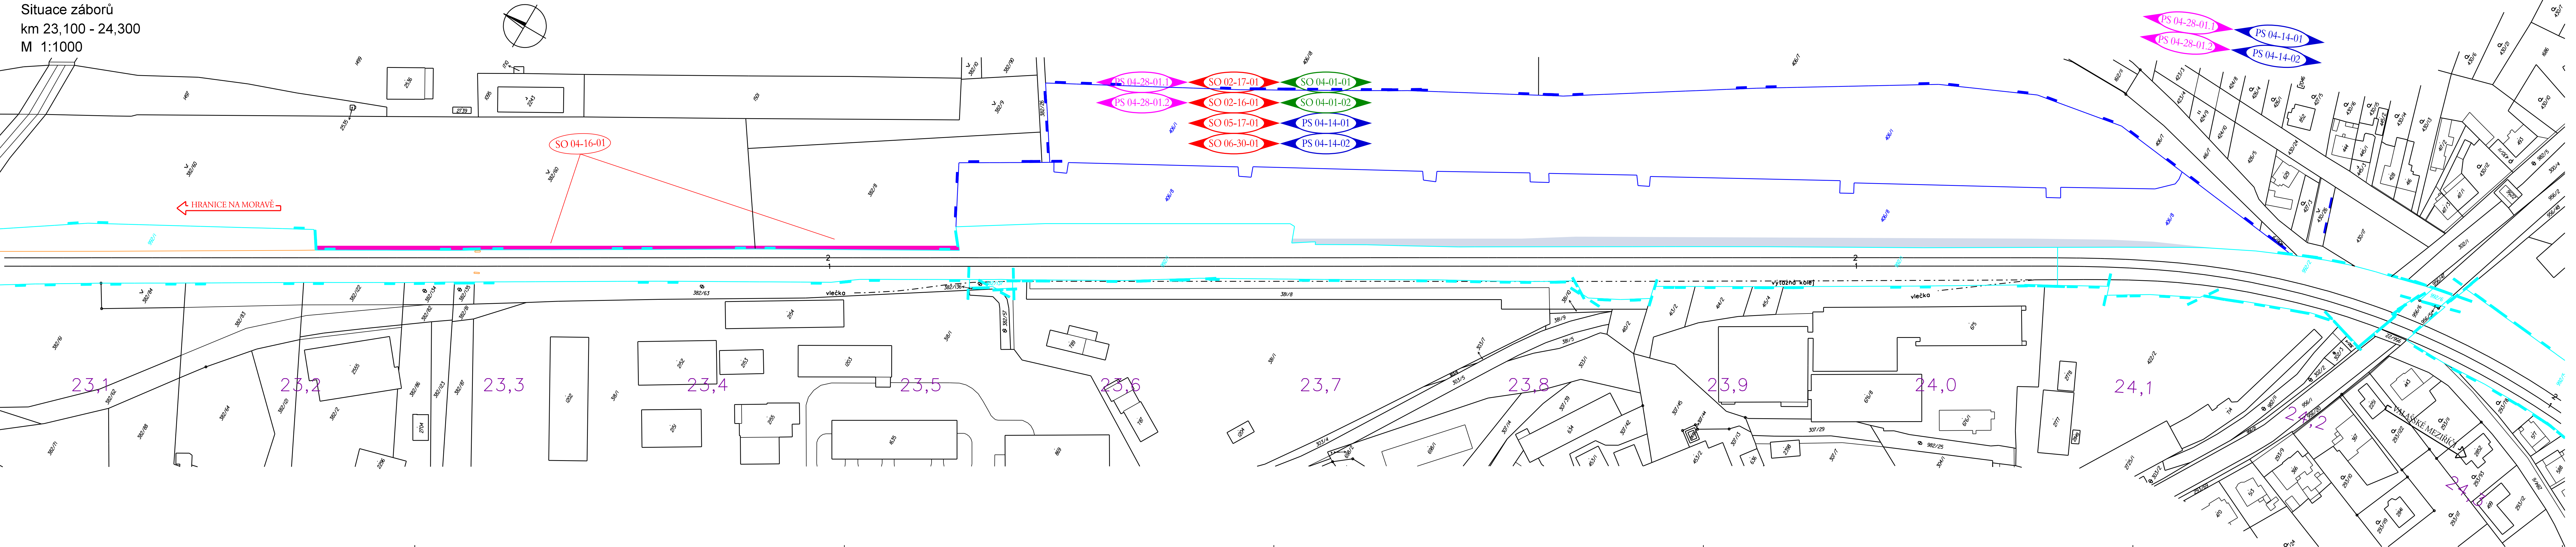










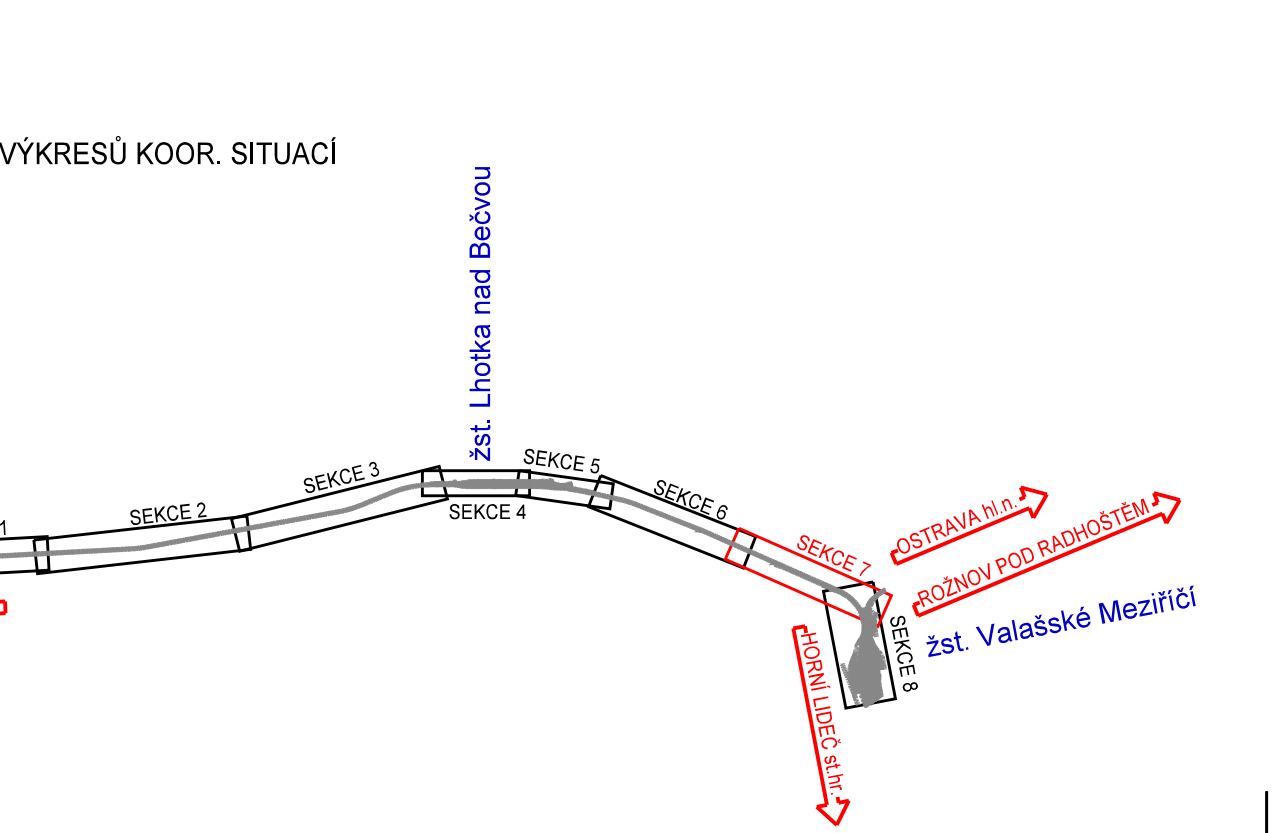
Situace záborů
km 23,100 - 24,30
M 1:1000



Seznam SO a PS:


PS 04-28-01.1 t.ú. Lhotka nad Bečvou – Valašské Meziříčí, definiční TZZ	
PS 04-28-01.2 t.ú. Lhotka nad Bečvou – Valašské Meziříčí, provizorní TZZ	
PS 04-14-01 t.ú. Lhotka nad Bečvou – Valašské Meziříčí, traťový kabel	
PS 04-14-02 t.ú. Lhotka nad Bečvou – Valašské Meziříčí, diagnostický optický kabel	
SO 04-04-01 t.ú. Lhotka nad Bečvou – Valašské Meziříčí, kabelový rozvod 6 kV	
SO 04-04-02 t.ú. Lhotka nad Bečvou – Valašské Meziříčí, přeložky kabelového rozvodu 6 kV, provizorní stavy	
SO 05-04-01 zst. Valašské Meziříčí, kabelový rozvod 6 kV	
SO 04-06-03 t.ú. Lhotka nad Bečvou – Valašské Meziříčí, uzemnění TPST 801 - 6/0,4 pro TZZ km 24,020 a PZS km 24,233	
SO 04-01-01 t.ú. Lhotka nad Bečvou – Valašské Meziříčí, trakční vedení	
SO 04-01-02 t.ú. Lhotka nad Bečvou – Valašské Meziříčí, ukojení	
SO 04-16-01 t.ú. Lhotka nad Bečvou – Valašské Meziříčí, železniční spodek	
SO 04-17-01 t.ú. Lhotka nad Bečvou – Valašské Meziříčí, železniční svršek	
SO 05-17-01 Hustopeče nad Bečvou – Valašské Meziříčí, výstroj trati	
SO 06-30-01 Hustopeče nad Bečvou – Valašské Meziříčí, kácení zeleně a náhradní výsadba	
SO 04-19-05 t.ú. Lhotka nad Bečvou – Valašské Meziříčí, železniční propustek v ev. km 23,106 - zrušení	
SO 04-19-06 t.ú. Lhotka nad Bečvou – Valašské Meziříčí, železniční propustek v ev. km 23,288 - zrušení	
SO 04-19-07 t.ú. Lhotka nad Bečvou – Valašské Meziříčí, železniční propustek v ev. km 23,473	
SO 04-19-08 t.ú. Lhotka nad Bečvou – Valašské Meziříčí, železniční propustek v ev. km 23,825 - zrušení	
SO 04-27-01 t.ú. Lhotka nad Bečvou – Valašské Meziříčí, úprava a ochrana vodovodu	

Příluky, Krásno nad Bečvou, Juřinka, Mstěnovice



			ČÍSLO SOUPRAVY:
		PO PŘIPOMÍNKOVÉM ŘÍZENÍ	
		AKTUALIZACE	
EVIZE Č.	DATUM	ZMĚNA	

MCO MORAVIA CONSULT Olomouc a.s.
LEGIONÁŘSKÁ 1085/8, 779 00 Olomouc
tel.: +420 585 570 444
fax: +420 585 570 412
e-mail: moravia@moravia.cz
http://www.moravia.cz

JEJEDNATEL 		Správa železniční dopravní cesty, státní organizace	
AVNÍ INŽENÝR PROJEKTU POVĚŘENÝ PROJ. OBJ. PS ING. IVANA ČERNÁ		ING. PAVEL KUČERA NAVRHL. VYPRACOVAL ING. IVANA ČERNÁ	
AŽ: OJ. MOUMOUKY, ŽLINSKÝ		POVĚŘENÝ OÚ: HRANICE, VAL. MEZÍŘÍČI	
"Zvýšení traťové rychlosti v úseku lašské Meziříčí - Hustopeče nad Bečvou" Majetkoprávní část		ZAK. ČÍSLO MČO 17 - 020 - 230 - PD	
		ÚČEL PŘÍPRAVNÁ DOKUMENTACE	
		DATUM ČERVEN 2017	
		FORMÁT 9 x A4	
		MĚŘÍTKO 1 : 1000	
Situace záborů km 23,100 - 24,300		ČÁST G.2 PŘÍLOHA 3.7	