


"Elektrizace a zkapacitnění trati Šumperk – Libina (mimo)"  
CELKOVÁ SITUACE STAVBY, M 1:10 000

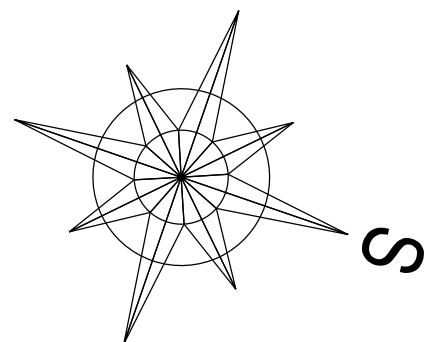


LEGENDA - MAPOVÉ ZNAČKY

- blok budov • budova • ulice • zmlněná budova, rozhraní • chráněná zástavba
- kostel • hrad • zámek • zřezání
- rozhledna • výhled • rozhledna s výhledem, výhled s rozhlednou • věžová stavba
- větrný motor • přístav • letiště • věžový vodojem
- hřbitov • stadion • lyžařský můstek
- elektrické vedení velmi vysokého napětí
- dálkový proudkový vedení
- železnice neelektrizovaná jednokolejná s tunelem
- železnice neelektrizovaná vícekolejná s přejezdem
- železnice elektrizovaná
- železnice užšího zobrazení
- železnice široké
- železnice široké
- železniční zastávka
- dálnice • rychlostní silnice
- silnice I. a II. s tunelem
- silnice III. a IV. • neelektrizovaná
- dálnice a silnice ve stavbě
- udržovací cesta s šikmou
- neudržovaná cesta • pěšina
- mnemotrovnostní křížení silnic (nadjezdy a podjezdy)
- vodní tok sítě povrchový • podzemní část toku
- vodní tok občasný

- joz • stýbka • okružní
- přívaz
- přehradní hráz • usazovací nádrž, zatopená lázeň jáma • močál
- les • louka, pasivní • zahrada, sad, park, vinice, chmelnice • orná s ostatní půdou
- státní hranice
- hranice hranice, v zahraničí hranice vyšší
- společná hranice
- okresní hranice, v hl. m. Praze hranice obvodu
- obecní hranice
- hranice katastrálního území územně technické jednotky
- hranice městského obvodu nebo městské části ve statut. městech a hl. m. Praze
- nesouhlasící území obce (enkláva)
- hranice neobdoby parku (NP), chráněné krajinné oblasti (CHKO)
- vznosovnice • turistní stupně • jáma
- skály • jeskyně • krasový bod
- město • část města
- STARÁ HUŤ
- obec, město • část obce, město
- Skřivov
- místní část • samota
- Podleší
- městský obvod nebo městská část ve statut. městech a hl. m. Praze
- mnemotrovnostní křížení silnic (nadjezdy a podjezdy)
- Velikost popisu sídla odpovídá počtu obyvatel.
- název a identifikaci části katastrálního území územně technické jednotky, která je katastrálním územím
- název katastrálního území (územně technické jednotky, která je katastrálním územím) shodný s názvem sídla a identifikací části
- název a identifikaci části územně technické jednotky, která není katastrálním územím
- non, les, arej, pozemní komunikace

- BLOVICE**
- Ratměřice
- Kamenka
- VINOŘ
- Valašský v Praze
- 784362
- Černousy
- 620605
- Pelátičská-Malánská
- 691241
- Na vršku

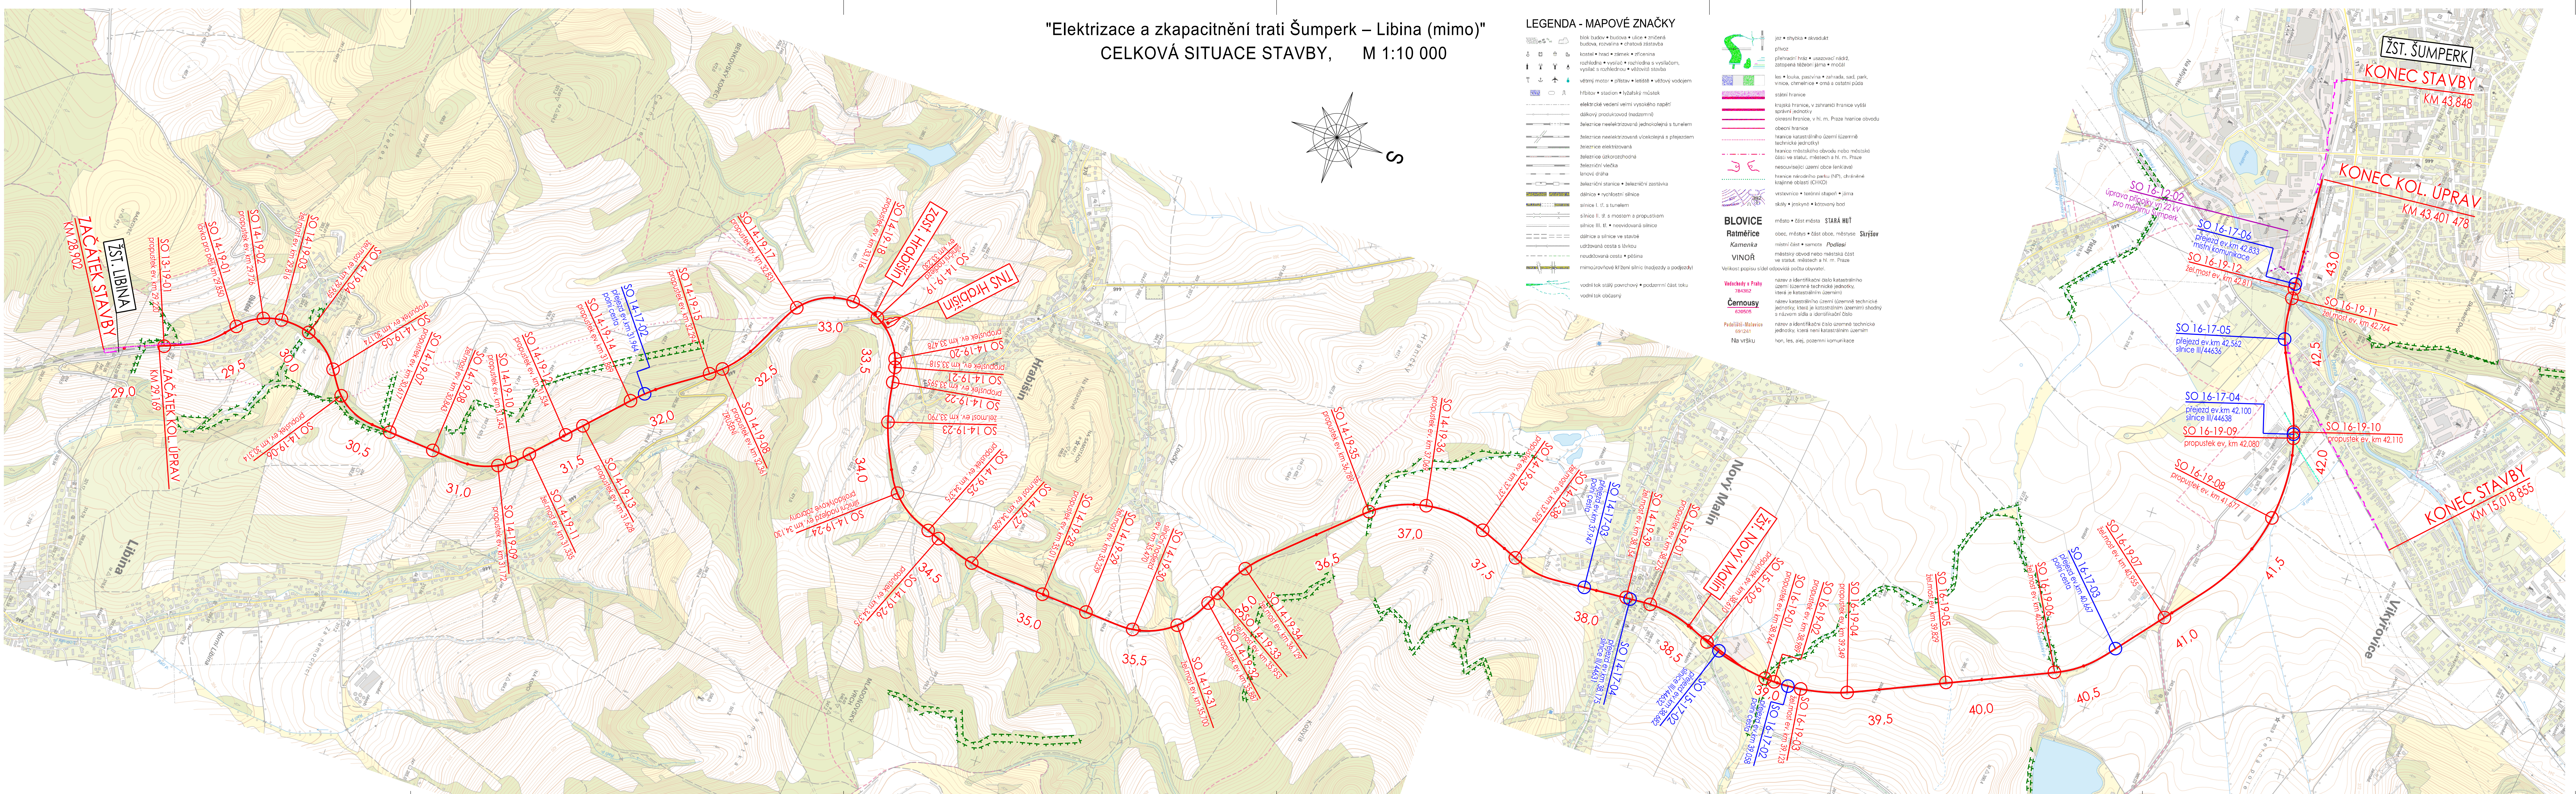

- rekonstrukce trati
- důležité stavební objekty
- 25,000 •
- kabelová trasa zabezpečovací a sdělovací
- maloplošná trasa zabezpečovací a sdělovací
- CHKO a Biosférická rezervace UNESCO
- evropsky významná lokalita
- ptačí oblast
- přírodní park
- chráněná oblast přirozené akumulace vod
- ochranná pásma vodních zdrojů
- dobývací prostory
- chráněná ložisková území
- ložiska nevyhrazená a výhradní plochy
- sesuv aktivní
- registrovaný významný krajinný prvek
- záplavové území 100 leté vody
- aktivní zóny záplavového území
- nadregionální biokoridor
- regionální biocentrum
- regionální biokoridor
- lokální biocentrum
- lokální biokoridor



ČÍSLO SOUPRAVY:		
REVIZE Č.	DATUM	ZMĚNA

**MCO** MORAVIA CONSULT Olomouc a.s.  
LEGIONÁŘSKÁ 1085/8, 779 00 Olomouc  
tel.: +420 585 570 444  
IDS: kjeefmd  
e-mail: moravia@moravia.cz  
http://www.moravia.cz

OBJEDNATEL <b>SZDC</b> Správa železniční dopravní cesty, státní organizace v zastoupení: SZDC, s.o., Stavební správa východ, Nerudova 1, 772 58 Olomouc		
HLAVNÍ INŽENÝR PROJEKTU ING. LUMÍR HOLEŠOVSKÝ	ING. LUMÍR HOLEŠOVSKÝ	G. ŘEDITEL MORAVIA CONSULT Olomouc a.s. ING. VÁCLAV KRATOCHVÍL
ODPOVĚDNÝ PROJ. OBJ., PS ING. MARCELA DUBSKÁ	NAVRHL., VYPRACOVAL ING. MARCELA DUBSKÁ	KONTROLOVAL ING. LUBOMÍR HOLEŠOVSKÝ
KRAJ: OLOMOUCKÝ	POVĚŘENÝ OÚ: UNIČOV	OBEC: LIBINA - ŠUMPERK
"Elektrizace a zkapacitnění trati Šumperk - Libina (mimo)"  Celková situace stavby		ZAK. ČÍSLO MCO 17-058-232-PD
		ÚČEL ZÁMĚR PROJEKTU
		DATUM ČERVEN 2017
		FORMÁT 14 A4
		MĚŘÍTKO 1:10 000
		ČÁST POŘ.Č.
		D