


ZÁBRADLÍ Z1 - 2KS, M 1:25

ZÁBRADLÍ PRAVÁ ŘÍMSA


POZN: ZÁBRADLÍ NA LEVÉ ŘÍMSE NAOPAK

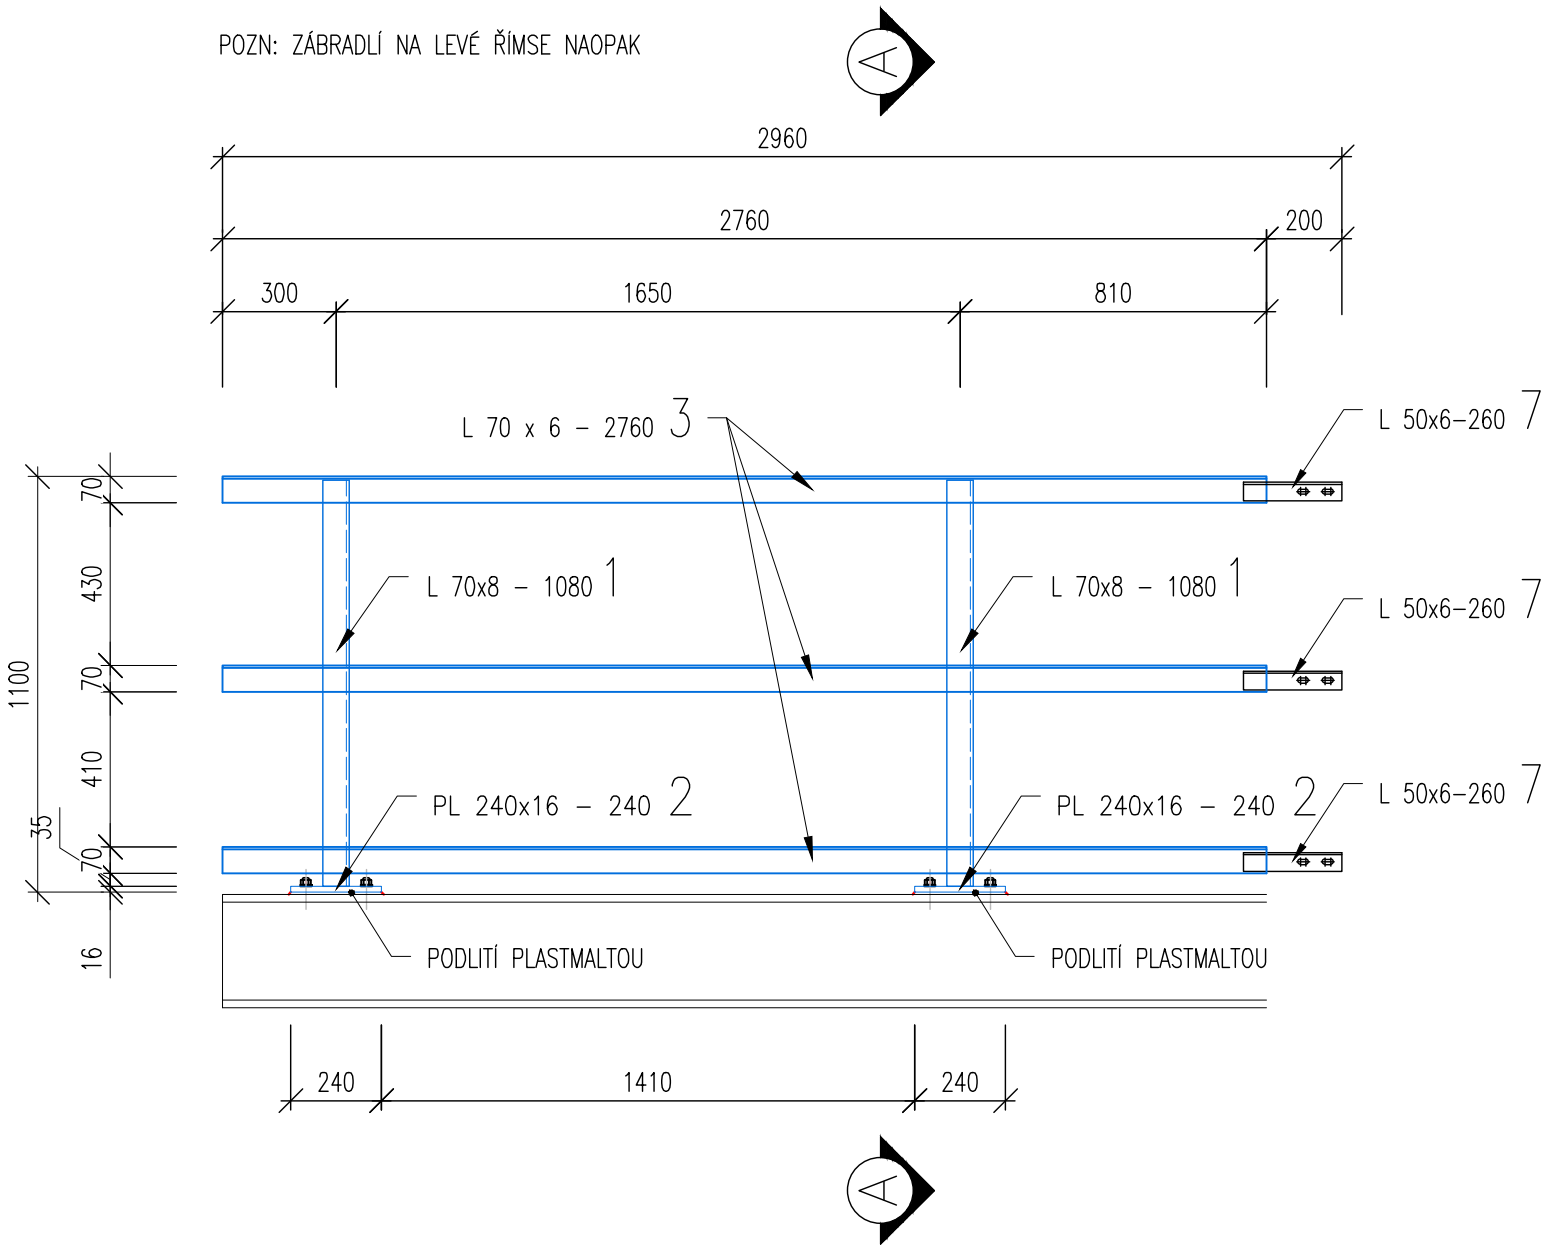

ZÁBRADLÍ Z2 - 2KS, M 1:25

ZÁBRADLÍ PRAVÁ ŘÍMSA


POZN: ZÁBRADLÍ NA LEVÉ ŘÍMSE NAOPAK

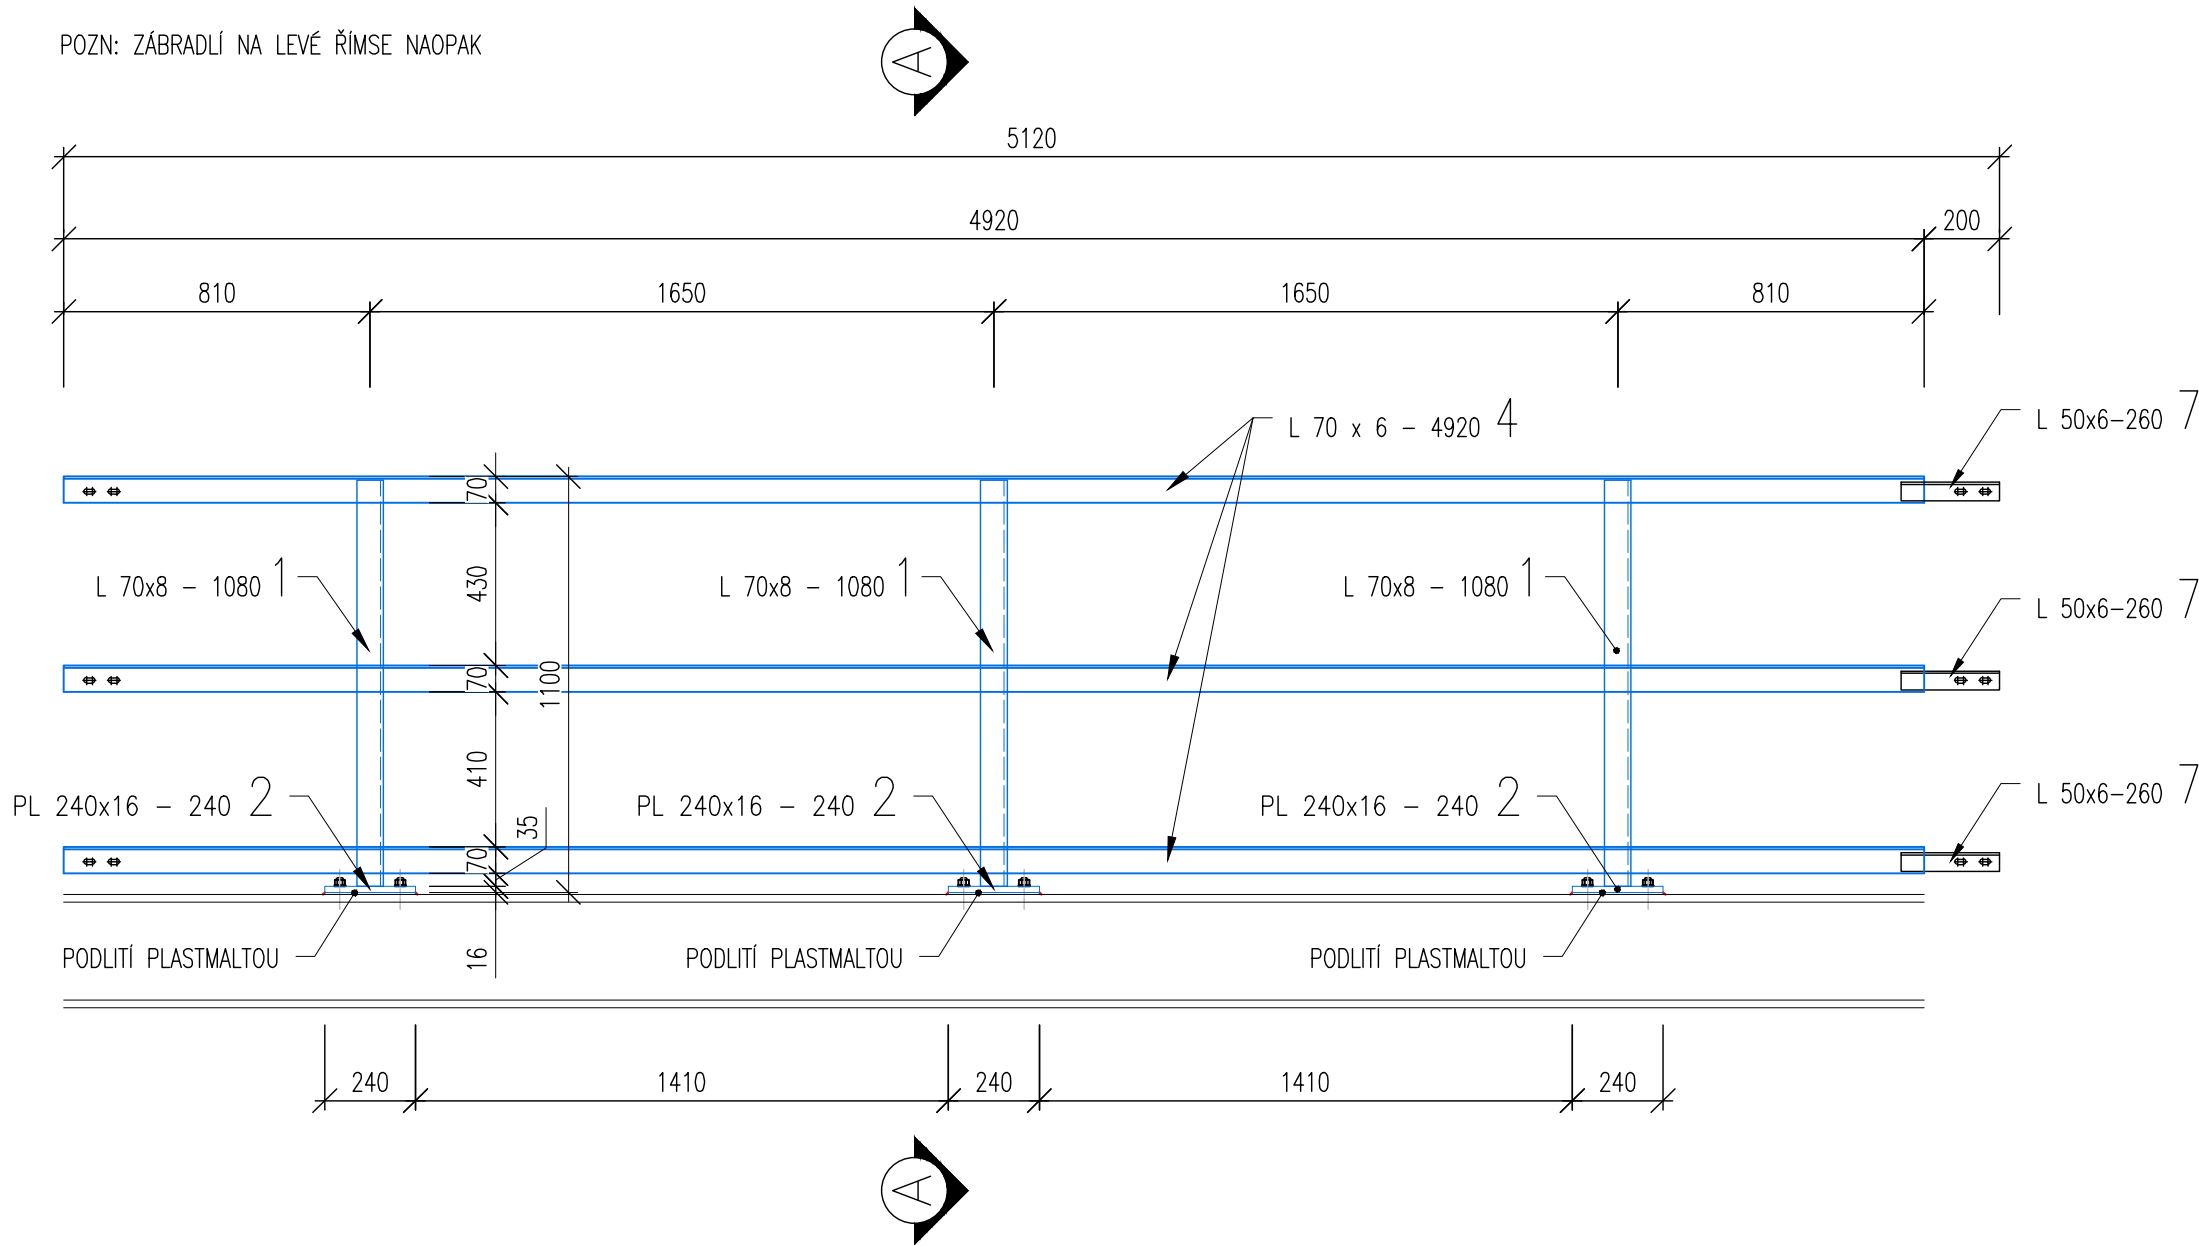


ZÁBRADLÍ Z3 - 2KS, M 1:25

ZÁBRADLÍ PRAVÁ ŘÍMSA

POZN: ZÁBRADLÍ NA LEVÉ ŘÍMSE NAOPAK

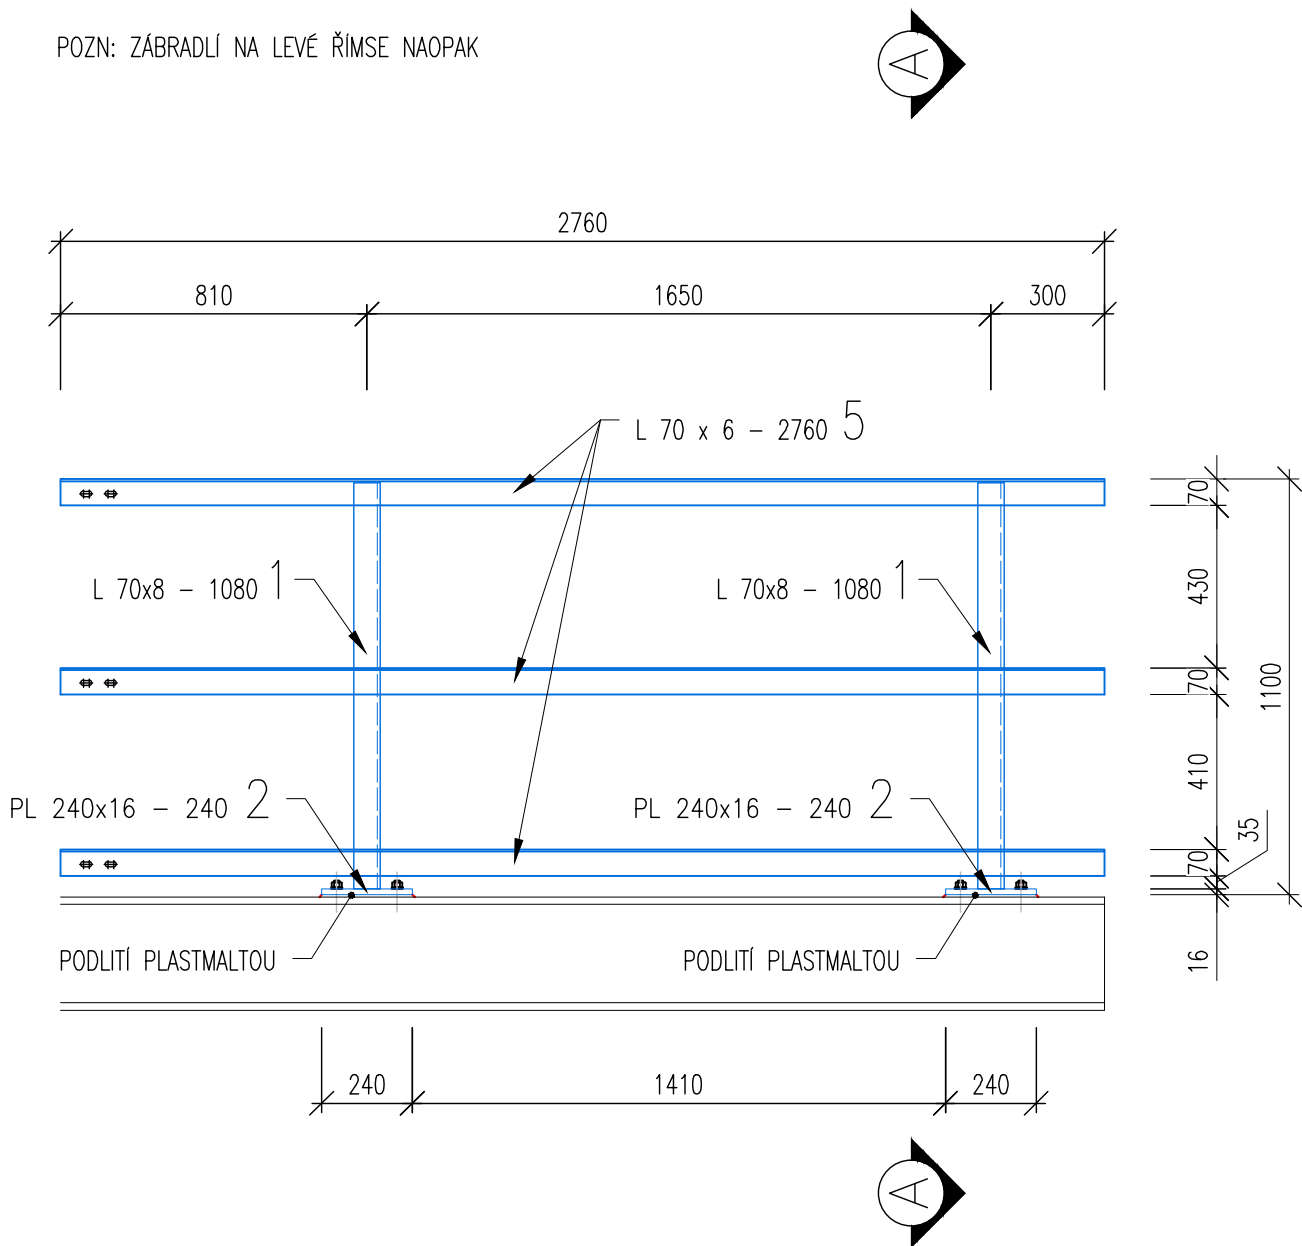


ŘEZ A-A , M 1:10

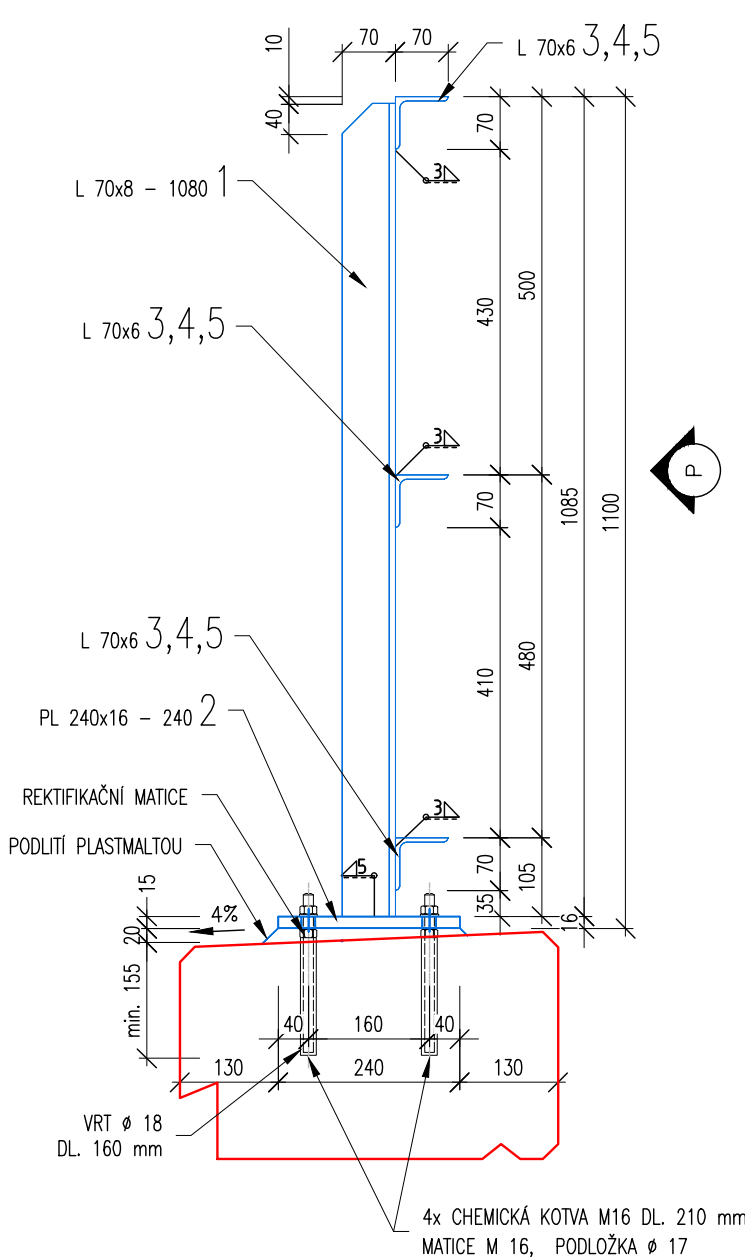


PŮDORYS , M 1:100

ZÁBRADLÍ

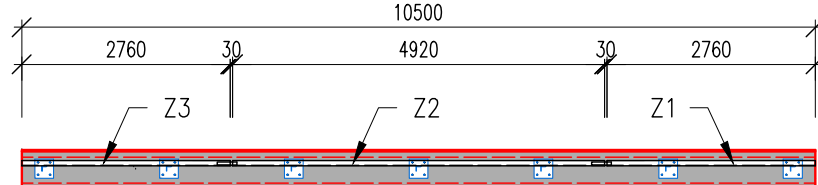


Praha Chomutov

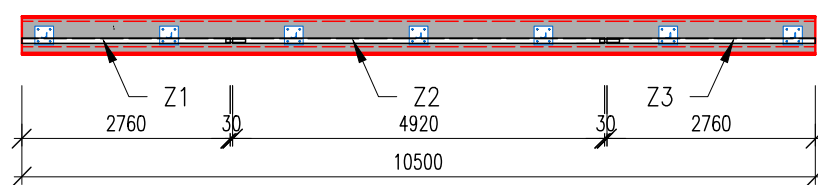


DETAIL PATNÍ DESKY, 1:5

PATNÍ DESKA - POLOŽKA Č. 2

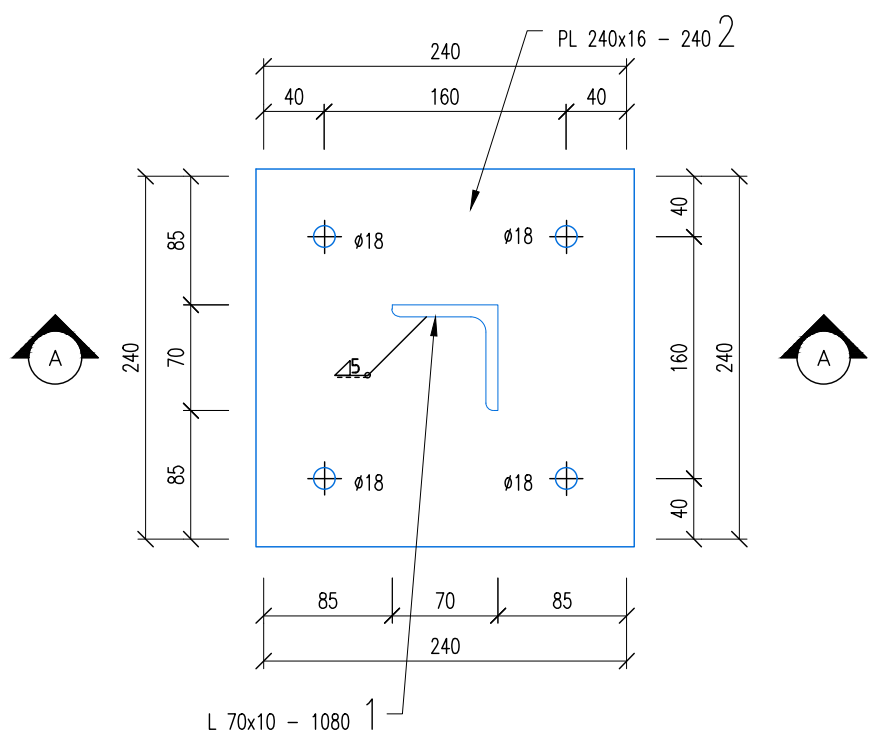

DETAIL SPOJE ZÁBRADLÍ, 1:10

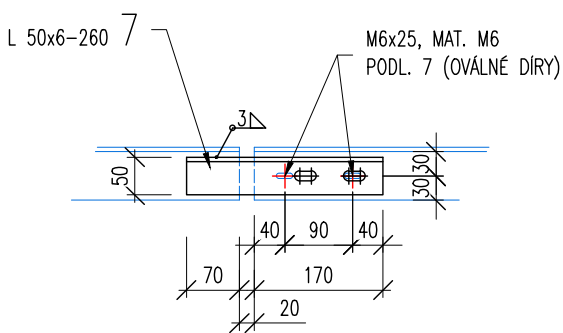

POZNÁMKY:

PROTIKOROZNÍ OCHRANA

* PODROBNOSTI VIZ. TECHNICKÁ ZPRÁVA

POUŽITÉ MATERIÁLY

-ZÁBRADLÍ

* DLE ČSN 73 2601 A TYP - PODROBNÉ NENOSNÉ ČÁSTI MOSTŮ

- VÝROBNÍ SKUPINA C

MATERIÁL - S 235 JR

DOKUMENT KONTROLY JAKOSTI MAT. - TYP 2.2

SPOJOVACÍ MATERIÁL

- SVARY

* STUPEŇ JAKOSTI SVARŮ C DLE ČSN EN ISO 5817

* VŠECHNY SVARY PŘIPOJOVANÝCH POLOŽEK PROVÉST UZAVŘENÉ PO OBVODĚ

* U VŠECH SVARŮ PROVÉST VIZUÁLNÍ KONTROLU DLE EN 970

* PŘÍPRAVA SVAROVÝCH HRAN VIZ TP ZHSTOVATELE

- ŠROUBY

* KOTVENÍ ZÁBRADLÍ NA ŘÍMSÁCH

- NEKOVÉ ZÁVITOVÉ TYČE M16 A2-50 DLE DIN 975

MATICE M16 DLE ČSN EN 24032 A2-50

PODLOŽKY DLE ČSN 02 1702 A2-50

DOKUMENT KONTROLY JAKOSTI MAT. - TYP 2.2

OSTATNÍ

* VŠECHNY HRANY POLOŽEK ZAOKLÍT R=2mm

* ZÁBRADLÍ NA ŘÍMSÁCH OSADIT DLE ZÁBRADLÍ NA NK

* KOTVENÍ JE REALIZOVÁNO VLEPENÍM DO DODATEČNĚ VRTANÝCH OTVORŮ V ŘÍMSE

* PRO VÝROBU A MONTÁŽ BUDE ZPRACOVÁNA VO A OSOUSHLESEM

OBJEDNATELEM A PROJEKTANTEM

S235 JR - VÝROBNÍ SKUPINA C

ZÁBRADLÍ

TÚ 0101 Praha-Bubny (mimo) - Chomutov-záp. zhlaví (mimo)

DÚ 18 Kamenné Žehrovice – Stochov

03		
02		
01		
ZMĚNA	POPIS	DATUM

	ING. IVAN ŠÍR PROJEKTOVÁNÍ DOPRAVNÍCH STAVEB a.s. Haškova 1714/3, 500 02 Hradec Králové, tel: +420 603 181 473, sir@sirivan.cz, www.sirivan.cz IČ: 287 86 793
--	---

investor: Správa železniční dopravní cesty, s.o.
oŘ Praha

Oprava mostu v km 38,170 trati Praha Bubny – Chomutov

- | | |
|----------------------------------|--|
| ■ kraj:
Středočeský kraj | ■ odpovědný projektant stavby:
Ing. Ivan Šír |
| ■ MÚ/OU:
Kalice | ■ odpovědný projektant objektu:
Ing. Ivan Šír |
| ■ stupeň utajení:
bez utajení | ■ vypracoval:
Ing. Petr Nevšímal |
| ■ datum:
07.2019 | ■ kontroloval:
Ing. Ivan Šír |
| ■ zakázkové číslo:
19081 | ■ změna číslo:
00 |
| ■ stupeň PD:
Projekt | ■ měřítko:
M 1:50 |

ZÁBRADLÍ

D.2.1.1.8