



SITUACE SO 99-21-11.3
M 1:500

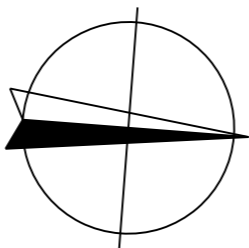

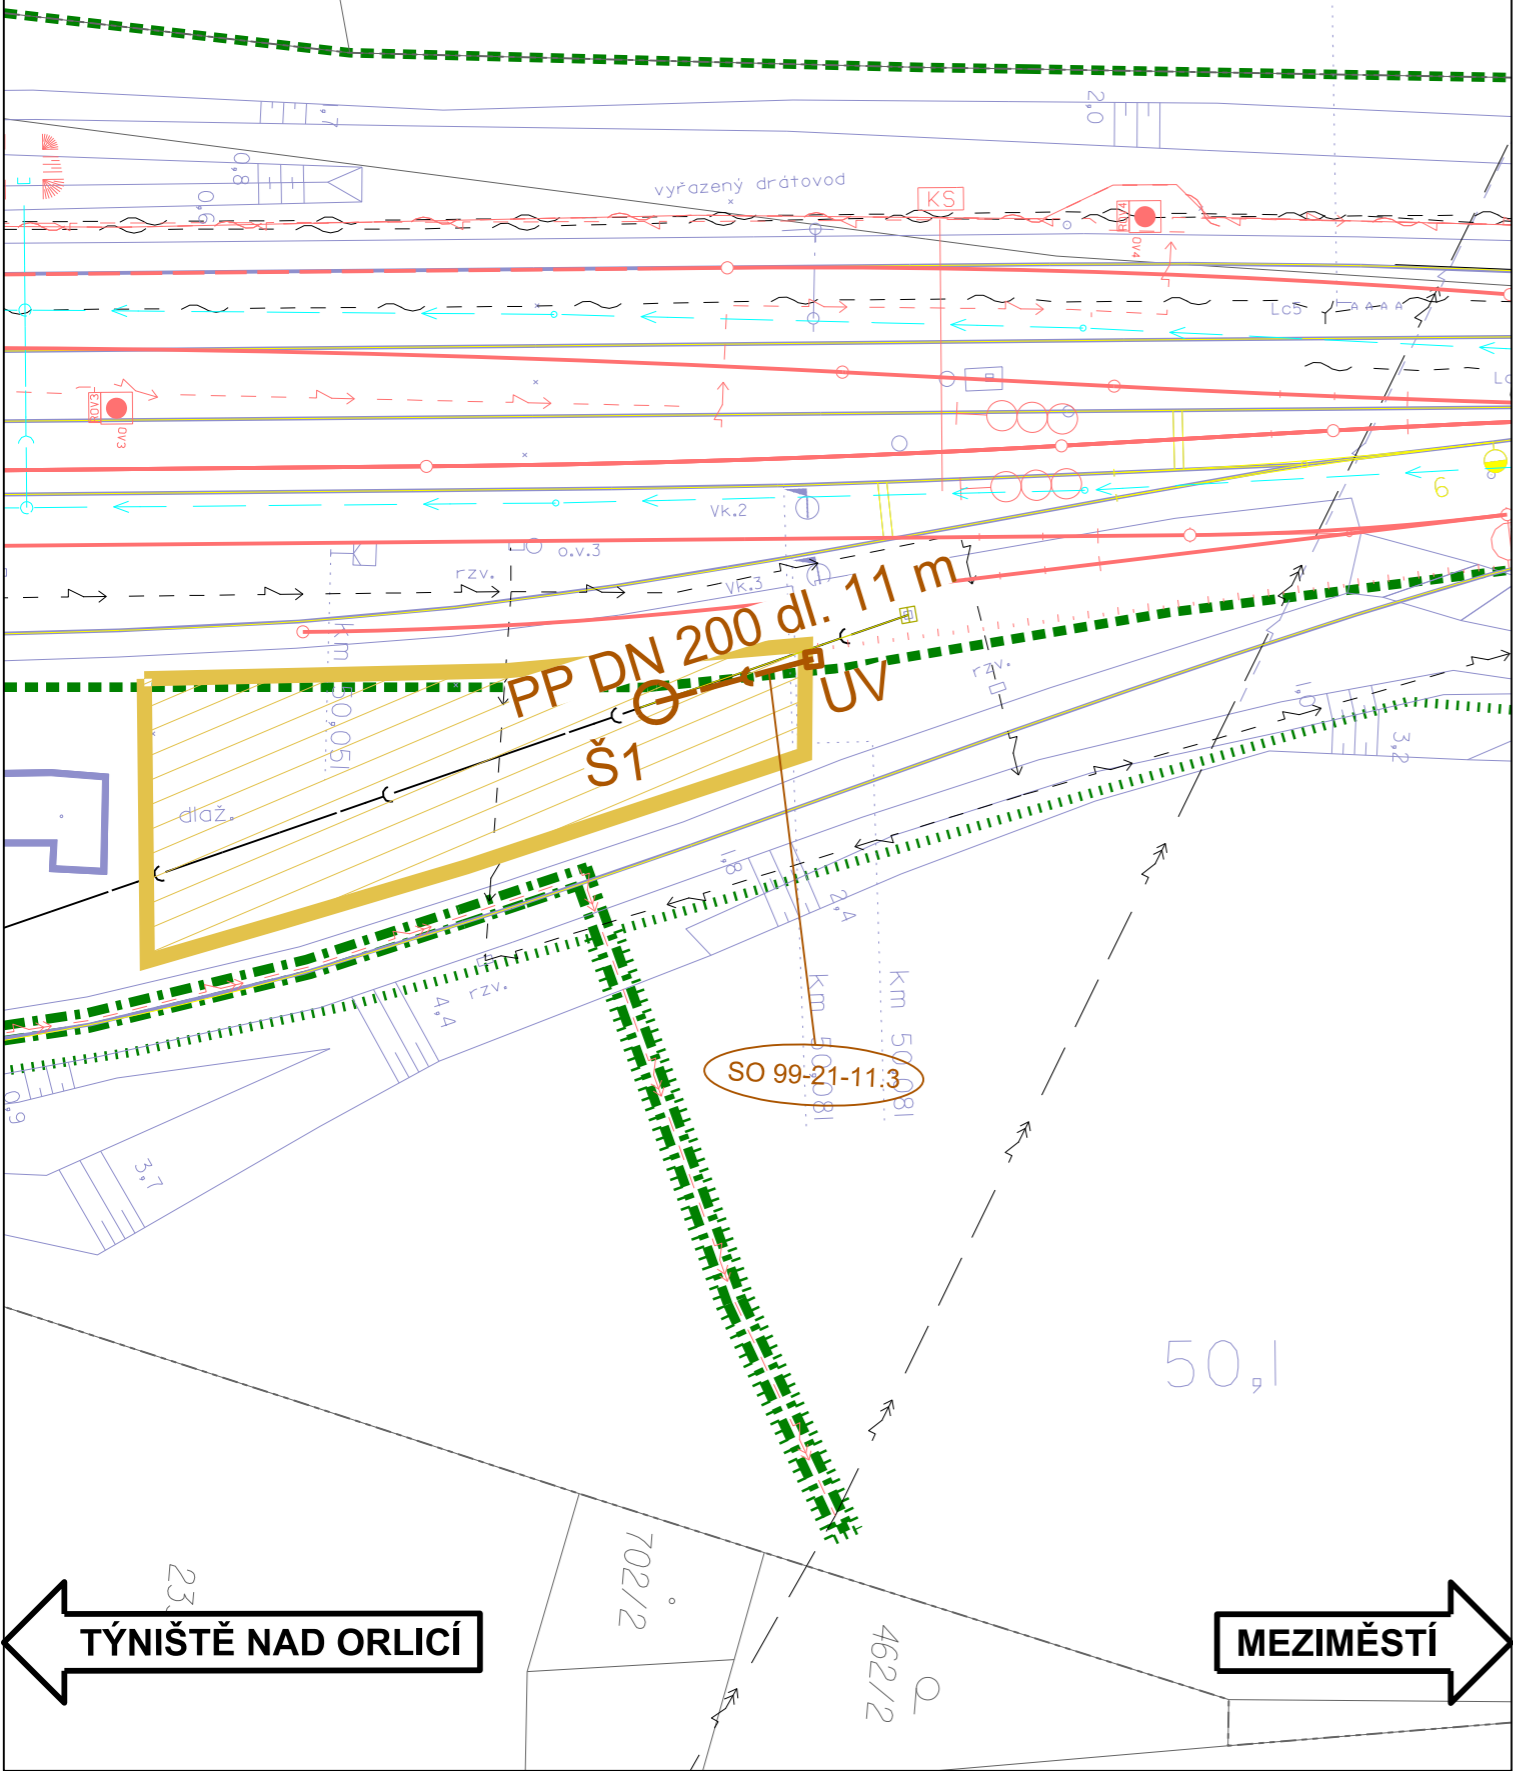


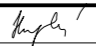

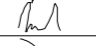
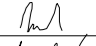
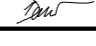
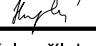
SOUŘADNICOVÝ SYSTÉM: S-JTSK
VÝŠKOVÝ SYSTÉM: Bpv



Legenda:

- KANALIZACE NAVRŽENÁ
- VODOVOD STÁVAJÍCÍ
- KANALIZACE STÁVAJÍCÍ
- PLYNOVOD STÁVAJÍCÍ
- SOUVISEJÍCÍ SO REVITALIZACE TRATI TÝNIŠTĚ N.O. - BROUMOV
- DEMOLICE
- ZÁBOR STAVBY
- KATASTRÁLNÍ MAPA
- GEODETICKÉ ZAMĚŘENÍ

Výškový systém Bpv
Souřadný systém S-JTSK

Přehled revizí přílohy					
02	30.11.2016	DBe	Odevzdání projektu se zapracovanými připomínkami	RNo	MHa
01	01.07.2016	DBe	Odevzdání k připomínkovému řízení	RNo	MHa
Rev.	Datum	Vyprac.	Popis obsahu revize	Kontr.	Schv.
Objednatel			Správa železniční dopravní cesty, státní organizace Dlážděná 1003/7, 110 00 Praha 1		
 <small>Správa železniční dopravní cesty</small>			Stavební správa východ Nerudova 1, 772 58 Olomouc www.szdc.cz		
Zhotovitel		Společnost "MM: Ty - Br"		Mott MacDonald CZ, spol. s r.o. Národní 984/15 110 00 Praha 1 www.mottmac.com	
				MOTT MACDONALD LIMITED-org. složka Národní 984/15 110 00 Praha 1 www.mottmac.com	
Zpracovatel částí			Mott MacDonald CZ, spol. s r.o. Národní 984/15 110 00 Praha 1 +420 221 412 800 www.mottmac.com		
					
Akce					
Revitalizace trati Týniště n. O. - Broumov					
Část dokumentace					
E	Stavební část				
E .1	Inženýrské objekty				
E.1.6	Potrubní vedení (voda, plyn, kanalizace)				
E.1.6.1	Opočno - Hronov, ochrany kanalizací				
Název přílohy				Stupeň dokumentace projekt	
Situace SO 99-21-11.3				Měřítko 1 : 500	
				Formát 2 A4	
				Datum 10/2016	
Manažer projektu	Ing. Markéta Hamplová		Vypracoval	Ing. Dora Beňová	
Garant profese	Radim Novák		Kontroloval	Radim Novák	
Odpov. projektant	Ing. Josef Doležal		Schválil	Ing. Markéta Hamplová	
Číslo dokumentu				Revize	Část dokumentace
359390-MMCZ-POT-992111-03_03				02	E.1.6.1
				Číslo přílohy	
				03_03	