
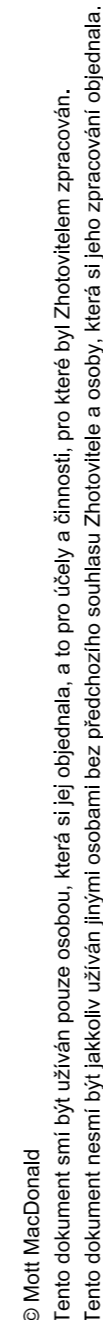



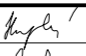

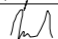
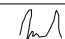

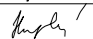


SOUŘADNICOVÝ SYSTÉM: S-JTSK
VÝŠKOVÝ SYSTÉM: Bpv

 

	OCHRANA PLYNOVODU - v rozsahu ochranného pásma
	VODOVOD STÁVAJÍCÍ
	KANALIZACE STÁVAJÍCÍ
	PLYNOVOD STÁVAJÍCÍ
	SOUVISEJÍCÍ SO REVITALIZACE TRATI TÝNIŠTĚ N.O. - BROUMOV
	DEMOLICE
	ZÁBOR STAVBY
	KATASTRÁLNÍ MAPA
	GEODETICKÉ ZAMĚŘENÍ

Výškový systém Bpv
Souřadný systém S-JTSK

Přehled revizí přílohy					
02	30.11.2016	DBe	Odevzdání projektu se zpracovanými připomínkami	RNo	MHa
01	01.07.2016	DBe	Odevzdání k připomínkovému řízení	RNo	MHa
Rev.	Datum	Vyprac.	Popis obsahu revize	Kontr.	Schv.
Objednatel					
			Správa železniční dopravní cesty, státní organizace Dlážděná 1003/7, 110 00 Praha 1		
			Stavební správa východ Nerudova 1, 772 58 Olomouc www.szdc.cz		
Zhotovitel					
Společnost "MM: Ty - Br"		Mott MacDonald CZ, spol. s r.o. Národní 984/15 110 00 Praha 1 www.mottmac.com		MOTT MACDONALD LIMITED-org. složka Národní 984/15 110 00 Praha 1 www.mottmac.com	
					
Zpracovatel části					
			Mott MacDonald CZ, spol. s r.o. Národní 984/15 110 00 Praha 1 +420 221 412 800 www.mottmac.com		
Akce					
Revitalizace trati Týniště n. O. - Broumov					
Část dokumentace					
E		Stavební část			
E.1		Inženýrské objekty			
E.1.6		Potrubní vedení (voda, plyn, kanalizace)			
E.1.6.3		Opočno - Hronov, ochrany plynovodů			
Název přílohy			Stupeň dokumentace projekt		
Situace SO 99-21-31.8			Měřítko 1 : 500		
			Formát 2 A4		
			Datum 10/2016		
Manažer projektu	Ing. Markéta Hamplová		Vypracoval	Ing. Dora Beňová	
Garant profese	Radim Novák		Kontroloval	Radim Novák	
Odpov. projektant	Ing. Josef Doležal		Schválil	Ing. Markéta Hamplová	
Číslo dokumentu			Revize	Část dokumentace	Číslo přílohy
359390-MMCZ-POT-992131-03_08			02	E.1.6.3	03_08