

Kolín

Nástupišť č. II půdorys

12

11

10

09


08

07

Šátov

okružný svod, ø 133

okružný svod, ø 133



06

05

04

03


02

01

okružný svod, ø 133

okružný svod, ø 133

okružný svod, ø 133



Všechny prvky vyobrazeny. Tento výkres a detail je majetkem projektanta a nesmí být použit celý ani z části bez písemného souhlasu.

PRO ODSOUHLASENÍ	
ARCHITEKT	INVESTOR
<input type="checkbox"/> VÝKRES S PŘÍPOJNÍKAMI	<input type="checkbox"/> VÝKRES S PŘÍPOJNÍKAMI
<input type="checkbox"/> VÝKRES S PŘÍPOJNÍKAMI	<input type="checkbox"/> VÝKRES S PŘÍPOJNÍKAMI
<input type="checkbox"/> NEVÝKRES	<input type="checkbox"/> NEVÝKRES
DATUM A PODPIS	DATUM A PODPIS



ZODP. PROJEKTANT		VYPRACOVAL	
CKKL		CKKL	
KRŠTIL		HIP	
CKKL		R. KRYKEL	DIS
GRAC	HAVLÍČKŮV BROD	CKKL	VÝSOKINA
INVESTOR	Správa železniční dopravní cesty, státní organizace		
	PLAZBENA 1003/21, 110 00 PRAHA 11		
	ZAMATEL - STAVBYNÍ SPRÁVA, s.r.o. - státní organizace		
	NEŘUDOVÁ 11, 272 58 OTOMKOVIC		
	SŽDC		
	PROJEKTOVANÍ INŽENÝRSKÝCH SLUŽEB		
	Havlíčkův Brod s.r.o.		
	Č. ZAKAZKY 14002		
	MĚŘÍTKO 1:100		
	Č. VÝKRESU 03		

Rekonstrukce nástupišť v ŽST Havlíčkův Brod

E.1. STAVEBNÍ OBJEKTY SO 305, Nást. II, půdorys

E.2 03