



PŮDORYS
(STÁVAJÍCÍ STAV)
M 1:50

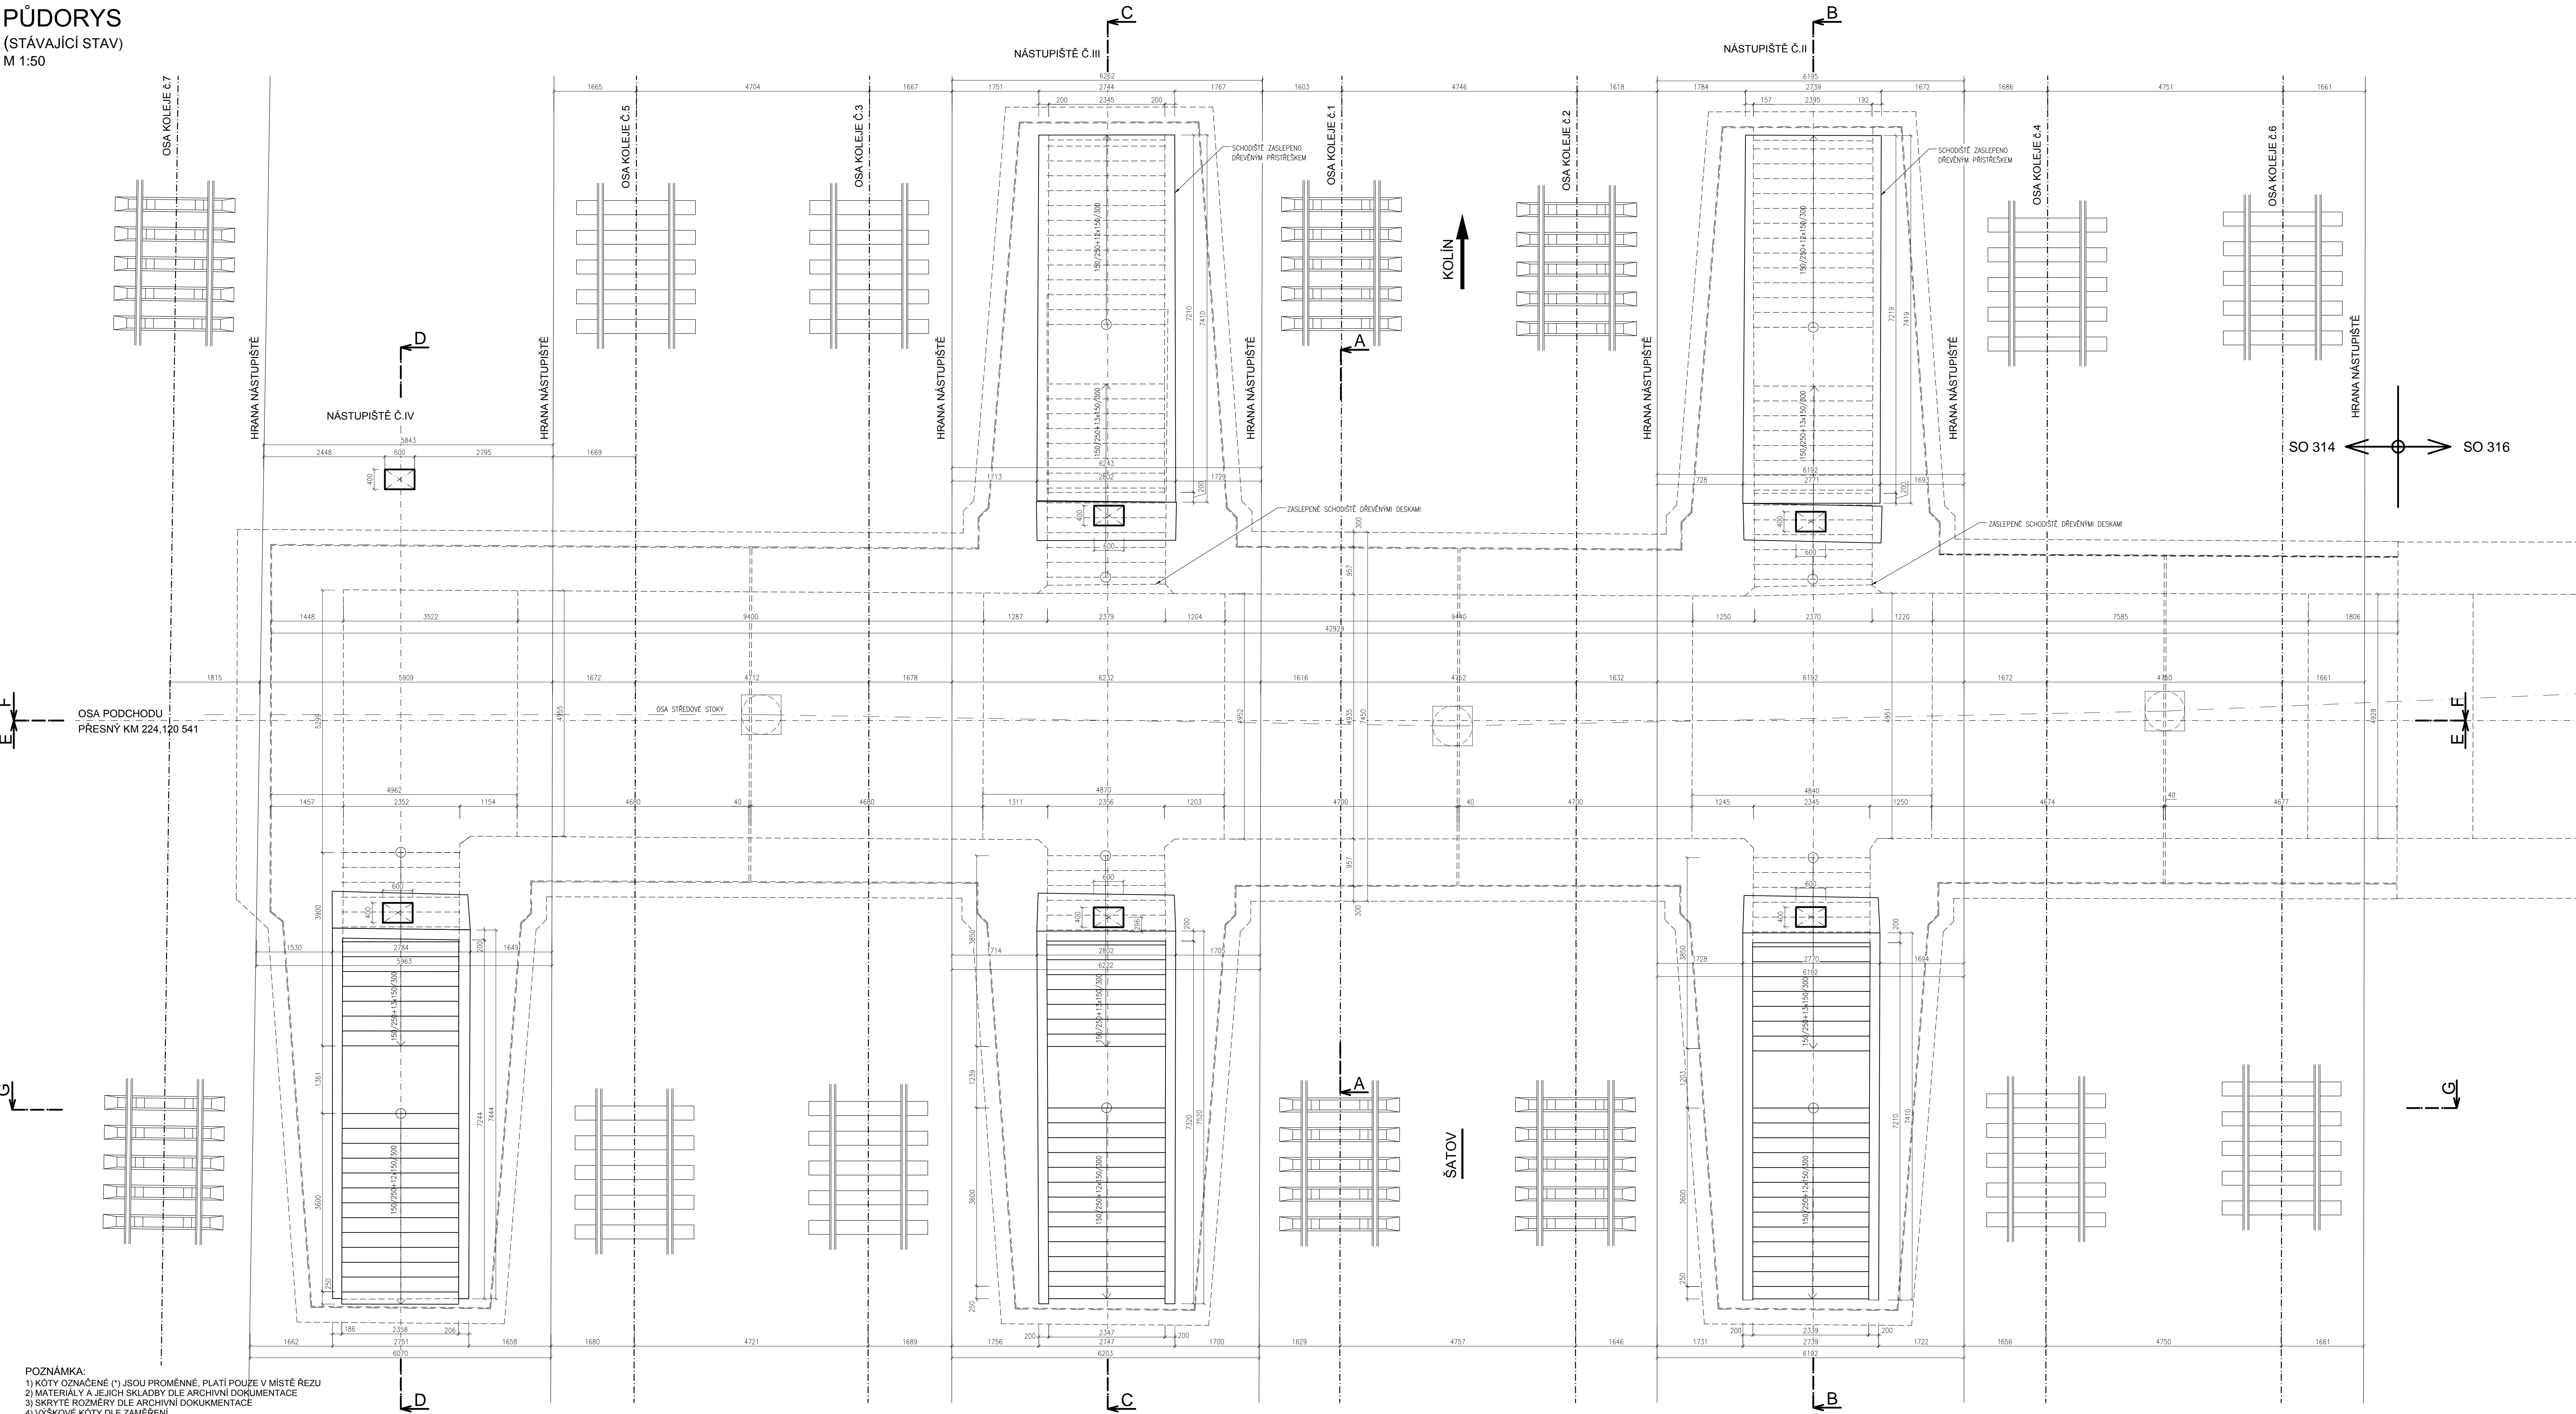

POZNÁMKA:
1) KÓTY OZNAČENÉ (*) JSOU PROMĚNNÉ, PLATÍ POUZE V MÍSTĚ ŘEZU
2) MATERIÁLY A JEJICH SKLADBY DLE ARCHIVNÍ DOKUMENTACE
3) SKRYTÉ ROZMĚRY DLE ARCHIVNÍ DOKUMENTACE
4) VÝŠKOVÉ KÓTY DLE ZAMĚŘENÍ

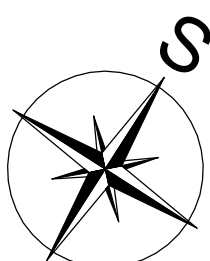

Všechna práva vyhrazena. Tento výkres a detail je majetkem projektanta a nesmí být použit celý ani z části bez písemného souhlasu.

		SUDOP BRNO, spol. s r.o. Kounicova 26 611 36 Brno	
ZODP.PROJEKTANT Ing. Hana Handšková		VYPRACOVAL Ing. Hana Handšková	
KRESLIL Ing. Jan Balas		HIP R.KVEREK DIS	
OBEC: HAVLÍČKŮV BROD		KRAJ: VYSOČINA	
INVESTOR: Správa železniční dopravní cesty, státní organizace		PRŮMYSLOVÁ ZONA Havlíčkův Brod	
ZADAVATEL: STAVEBNÍ SPRÁVA VÝCHOD NEŘUBOVA 1, 772 58 OLOMOUČ		PROJEKTOVÁNÍ INŽENÝRSKÝCH STAVEB tel.: 724 155 346 e-mail: j.mrtno@dmcb.cz	
NAZEV AKCE: Rekonstrukce nástupišť v ŽST Havlíčkův Brod		DATUM: 7/2014	
STUPEŇ PD: Č. ZAKÁZKY		PROJEKT: 14002	
MĚŘÍTKO: 1:50		C. VÝKRESU	
ČAST DOKUM. E.5		2.2.1	
Půdorys - stávající stav			