

LEGENDA BAREVNÉHO ROZLIŠENÍ OBJEKTŮ:


- STÁVAJÍCÍ KOLEJE A JINÉ STÁVAJÍCÍ OBJEKTY
- KATASTRÁLNÍ MAPA
- NOVÉ KOLEJE, KOMUNIKACE A POZ. STAVBY
- KABELOVODY, KOLEKTORY
- PHS
- ODVODNĚNÍ KOLEJIŠTĚ
- PROVIZORNÍ KOMUNIKACE
- TRAKČNÍ VEDENÍ, MOSTNÍ OBJEKTY
- VODOVODY
- KANALIZACE
- PLYNOVODY
- ZABEZPEČOVACÍ ZAŘÍZENÍ
- SILNOPROUD
- SDĚLOVACÍ ZAŘÍZENÍ
- OCHRANA SDĚLOVACÍCH PŘELOŽEK
- VODOROVNÉ DOPRAVNÍ ZNAČENÍ
- VODOROVNÉ DOPRAVNÍ ZNAČENÍ PROVIZORNÍ
- DEMOLICE A DEMONTÁŽE
- DEMONTÁŽ SÍTĚ NESPECIFIKOVANÉHO TYPU
- DOPRAVNÍ TRASY
- HRANICE KRAJŮ
- HRANICE KATASTRŮ
- HRANICE OBLASTI DRÁHY - POZEMEK SŽDC
- HRANICE OBLASTI DRÁHY - POZEMEK ČD

LEGENDA BAREVNÉHO ROZLIŠENÍ POVRCHŮ:

- ZELEŇ
- CHODNÍK
- NAKLÁDACÍ PLOCHY
- VOZOVKA
- NÁSTUPÍŠTĚ
- ZÁSYPY STÁVAJÍCÍCH ZÁŘEZŮ
- RECYKLAČNÍ ZÁKLADNA
- ZAŘÍZENÍ STAVENÍŠTĚ
- DEMOLICE BUDOV S ČÍSLEM POPISNÝM



KLAD LISTŮ KATASTRÁLNÍ SITUACE:  
8 - M 1:1000  
9 - M 1:500

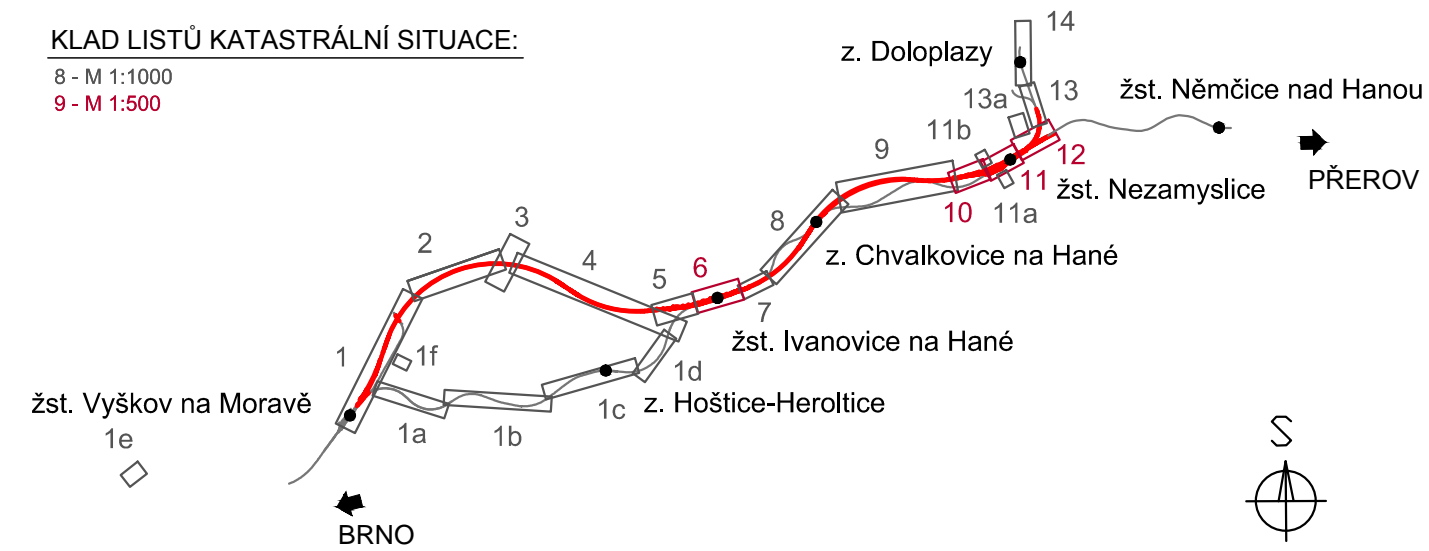

DOKUMENTACE K PŘIPOMÍNKOVÉMU ŘÍZENÍ

			ČÍSLO SOUPRAVY:
REVIZE Č.	DATUM	ZMĚNA	

SUDOP BRNO, spol. s r.o.  
Kounicova 26  
611 36 Brno

SUDOP PRAHA a.s.  
Olšanská 1a, 130 80 Praha 3  
tel.: +420 267 094 111  
e-mail: praha@sudop.cz

OBJEDNAVATEL:	SŽDC, s.o., Dílžďená 1003/7, 110 00 Praha 1 Stavební správa východ (organizační jednotka)		tel. : +420 972 625 804 E-mail: sudop@sudop-brno.cz	
PROFESNÍ SKUPINA:	12 MOSTY	VEDOUĆÍ PROF. SKUPINY Ing. Karel Pukl	GENERÁLNÍ ŘEDITEL Ing. Kamil Chmela	
ODPOVĚDNÝ PROJ. ZAKÁZKY Ing. Radomír Hanák v.r.	ODPOVĚDNÝ PROJ. PS, SO Ing. Radomír Hanák	NAVRHL, VYPRACOVAL Ing. Monika Kopečňá	KONTROLOVAL Ing. Kamil Chmela	
KRAJ: Jihomoravský,Olomoucký			STUPEŇ: DŮR	
Modernizace trati Brno - Přerov 3. stavba Vyškov - Nezamyslice			ZAK. ČÍSLO 17051-01-1118	ARCH. ČÍSLO 2018120034
			MĚŘÍTKO 1:1000	POČET FORMÁTŮ 4 x A4
Katastrální situační výkres - km 61,0 a ZS km 60,8			DATUM: 11/2018	
			ČÁST DOKUM. C.4	PŘÍLOHA C.4.11a,b