




- LEGENDA BAREVNÉHO ROZLIŠENÍ OBJEKTŮ:**
- STÁVAJÍCÍ KOLEJE A JINÉ STÁVAJÍCÍ OBJEKTY
  - KATASTRÁLNÍ MAPA
  - NOVÉ KOLEJE, KOMUNIKACE A POZ. STAVBY
  - KABELOVODY, KOLEKTORY
  - PHS
  - ODVODNĚNÍ KOLEJISTÉ
  - PROVIZORNÍ KOMUNIKACE
  - TRAKČNÍ VEDENÍ, MOSTNÍ OBJEKTY
  - VODOVODY
  - KANALIZACE
  - PLYNOVODY
  - ZABEZPEČOVACÍ ZAŘÍZENÍ
  - SILNOPROUD
  - SĐELOVACÍ ZAŘÍZENÍ
  - OCHRANA SĐELOVACÍCH PŘELOŽEK
  - VODOROVNÉ DOPRAVNÍ ZNAČENÍ
  - VODOROVNÉ DOPRAVNÍ ZNAČENÍ PROVIZORNÍ
  - DEMONTÁŽE A DEMONTÁŽE
  - DEMONTÁŽ SÍTĚ NESPECIFIKOVANÉHO TYPU
  - DOPRAVNÍ TRASY
  - HRANICE KRAJŮ
  - HRANICE KATASTRŮ
  - HRANICE OBVODŮ DRAHY - POZEMEK SŽDC
  - HRANICE OBVODŮ DRAHY - POZEMEK ČD
- LEGENDA BAREVNÉHO ROZLIŠENÍ POVRCHŮ:**
- ZELEN
  - CHODNÍK
  - NAKLADACÍ PLOCHY
  - VOZOVKA
  - NÁSTUPNÍSTĚ
  - ZÁSYPY STÁVAJÍCÍCH ZÁŘEZŮ
  - RECYKLAČNÍ ZÁKLADNA
  - ZAŘÍZENÍ STAVENÍSTĚ
  - DEMONTÁŽ BUDOV S ČÍSLEM POPISNÝM

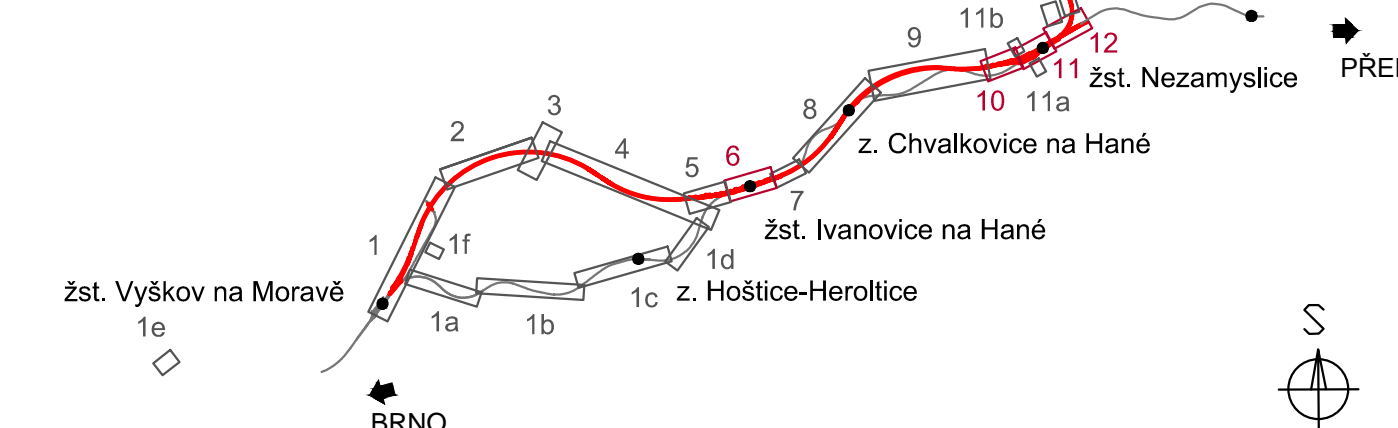

**KLAD LISTŮ KATASTRÁLNÍ SITUACE:**  
8 - M 1:1000  
9 - M 1:500



**DOKUMENTACE K PŘIPOMÍNKOVÉMU ŘÍZENÍ**

			ČÍSLO SOUPRAVY:
REVIZE Č.	DATUM	ZMĚNA	

SUDOP BRNO, spol. s r.o.  
Kounicova 26  
611 36 Brno

SUDOP PRAHA a.s.  
Olšanská 1a, 130 80 Praha 3  
tel.: +420 267 094 111  
e-mail: praha@sudop.cz

OBJEDNATEL: SŽDC, s.o., Disžďdn6 1003/7, 110 00 Praha 1 Stavební správa v'chod (organizační jednotka)	tel.: +420 972 625 804 E-mail: sudop@sudop-brno.cz
PROFESNÍ SKUPINA: 12 MOSTY	VEDOUcí PROF. SKUPINY Ing. Karel Pukl
ODPOVĚDNÝ PROJ. ZÁKAZKY Ing. Radomír Hanš'k	ODPOVĚDNÝ PROJ. PS, SO Ing. Radomír Hanš'k
	NAVRHL, VYPRACOVAL Ing. Monika Kopečn6
	KONTROLOVAL Ing. Kamil Chmela

KRAJ: Jihomoravský, Olomoucký	POVĚŘENÝ OG: Vyškov	STUPEŇ: DŮR
Modernizace trati Brno - Přerov 3. stavba Vyškov - Nezamyslice		ZÁK.: ČÍSLO IAROH: ČÍSLO 17051-01-1118 2018120034
Katastrální situační výkres - zast. Doloplazy		MĚŘÍTKO: 1:1000 POČET FORMÁTŮ: 8 x A4
		DATUM: 11/2018
		ČÁST DOKUM.: C.4 PŘÍLOHA: C.4.14