

**LEGENDA BAREVNÉHO ROZLIŠENÍ OBJEKTŮ:**

- STÁVAJÍCÍ KOLEJE A JINÉ STÁVAJÍCÍ OBJEKTY
- KATASTRÁLNÍ MAPA
- NOVÉ KOLEJE, KOMUNIKACE A POZ. STAVBY
- KABELOVODY, KOLEKTORY
- PHS
- ODVOZOVNÉ KOLEKTY
- PROVIZORNÍ KOMUNIKACE
- TRAKČNÍ VEDENÍ, MOSTNÍ OBJEKTY
- ODVOZOVY
- KANALIZACE
- PLYNOVODY
- ZABEZPEČOVACÍ ZÁŘIZENÍ
- SILNOPROUD
- SŘELOVACÍ ZÁŘIZENÍ
- OCHRANA SŘELOVACÍCH PŘELOŽEK
- VODOROVNÉ DOPRAVNÍ ZNAČENÍ
- VODOROVNÉ DOPRAVNÍ ZNAČENÍ PROVIZORNÍ
- DEMOLICE A DEMONTÁŽE
- DEMONTÁŽ SÍŤE NESPECIFIKOVANÉHO TYPU
- DOPRAVNÍ TRASY
- HRANICE KRAJŮ
- HRANICE KATASTRŮ
- HRANICE OBVODU DRAHY - POZEMEK SŽDC
- HRANICE OBVODU DRAHY - POZEMEK ČD

**LEGENDA BAREVNÉHO ROZLIŠENÍ POVRCHŮ:**

- ZELER
- CHODNÍK
- NAKLÁDACÍ PLOCHY
- VOZOVKA
- NASTUPNÍSTĚ
- ZÁSYPY STÁVAJÍCÍCH ZÁŘEZŮ
- RECYKLAČNÍ ZAKLADNA
- ZÁŘIZENÍ STAVENISŤE
- DEMOLICE BUDOV S ČÍSLEM POPISNÝM

**KLAD LISTŮ KATASTRÁLNÍ SITUACE:**

8 - M 1:1000  
9 - M 1:500

**z. Doloplazy**  
14  
13  
13a  
12  
11  
11a  
10  
9  
8  
7  
6  
5  
4  
3  
2  
1  
1f  
1a  
1b  
1c  
1d  
1e

**z. Chvalovice na Hané**  
z. Ivanovice na Hané  
z. Hoštice-Heroltice  
z. Nezamyslice  
z. Němčice nad Hanou  
PREROV

**z. Vyškov na Moravě**  
1e

**BRNO**

**směr VYSKOV**

**směr NEZAMYSLICE**


**SO 10-18-102**  
L.ú. Vyškov na Moravě -  
Ivanovice na Hané,  
úprava kom. po zrušení  
přechodu v ev. km  
52,571

**SO 10-15-50**  
L.ú. Vyškov na Moravě -  
Ivanovice na Hané,  
přechod v ev. km  
52,615 - demolice

**SO 10-19-106**  
L.ú. Vyškov na M.,  
Ivanovice na Hané,  
přechod v ev. km  
52,615 - demolice

**SO 10-19-105**  
L.ú. Vyškov na M.,  
Ivanovice na Hané,  
most v ev. km 51,714  
- demolice

**SO 10-19-107**  
L.ú. Vyškov na M.,  
Ivanovice na Hané,  
most v ev. km 52,996  
- demolice

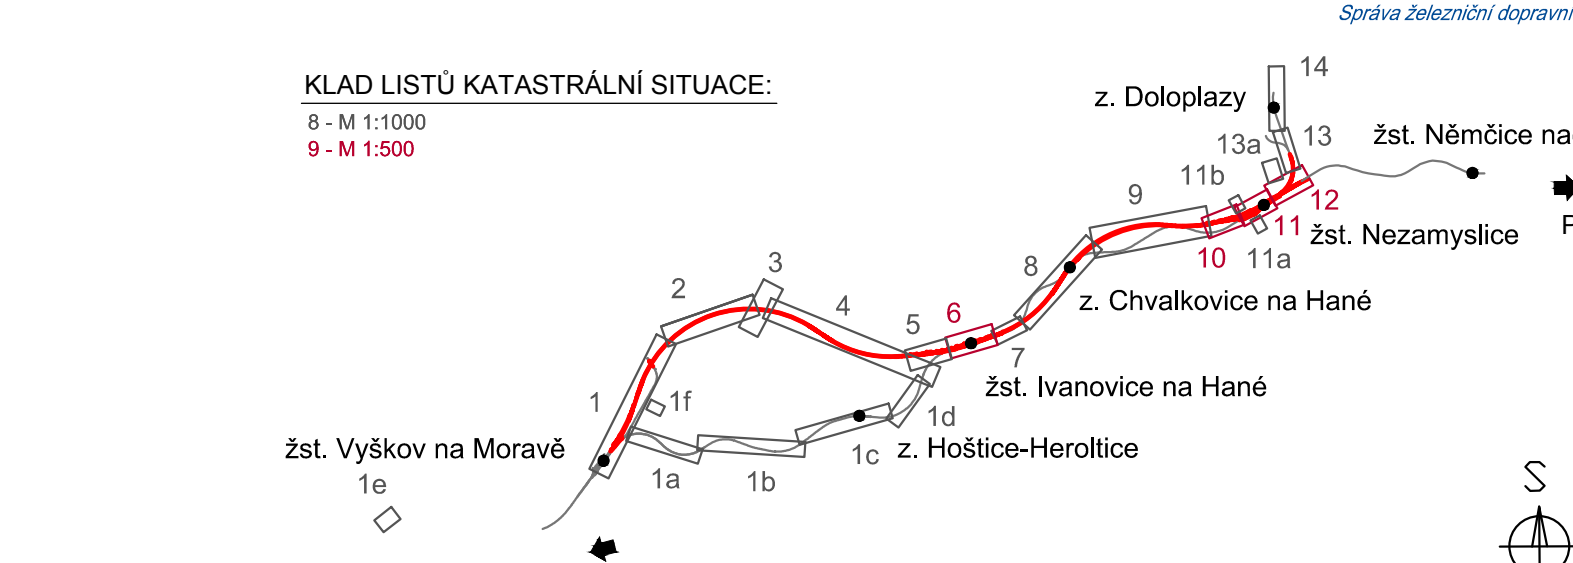

DOKUMENTACE K PŘÍPOMÍNKOVÉMU ŘÍZENÍ				ČÍSLO SOUPRAVY:
REVIZE Č.	DATUM	ZMĚNA		

**SUDOP BRNO, spol. s r.o.**  
Koutnickova 26  
611 36 Brno

**SUDOP PRAHA a.s.**  
Olšanská 1a, 130 80 Praha 3  
tel.: +420 257 094 111  
e-mail: praha@sudop.cz

OBJEDNAVATEL: SZDC, s.o., Dištriková 1003/7, 110 00 Praha 1 Stavební správa východ (organizační jednotka)		tel.: +420 972 625 804 E-mail: sudop@sudop-brno.cz	
PROFESNÍ SKUPINA: 12 MOSTY	VEDOUcí PROF. SKUPINY Ing. Karel Fúkl	GENERÁLNÍ REDITEL Ing. Kamil Chmela	
ODPOVĚDNÝ PROJ. ZAKÁZKY Ing. Radomír Hanš	ODPOVĚDNÝ PROJ. PS, SO Ing. Radomír Hanš	NAVRHL. VYPRACOVAL Ing. Monika Kopečn	KONTROLOVAL Ing. Kamil Chmela

**KRAJ: Jihomoravský, Okres: Vyškov**

**POVĚŘENÝ OO: Vyškov**

**STUPEŇ: DOK**

**ZAK. ČÍSLO: 17051-01-1118**

**ARCH. ČÍSLO: 2018120034**

**MĚŘÍTKO: 1:1000**

**POČET FORMÁTŮ: 11 x A4**

**DATUM: 11/2018**

**ČÁST DOKUM. C.4**

**PŘÍLOHA: C.4.1c**

**Modernizace trati Brno - Přerov**

**3. stavba Vyškov - Nezamyslice**

**Katastrální situační výkres - km 51,5 - 53,1 (op. těleso)**