


- LEGENDA BAREVNÉHO ROZLIŠENÍ OBJEKTŮ:**
- STÁVAJÍCÍ KOLEJE A JINÉ STÁVAJÍCÍ OBJEKTY
 - KATASTRÁLNÍ MAPA
 - NOVÉ KOLEJE, KOMUNIKACE A POZ. STAVBY
 - KABELOVODY, KOLEKTORY
 - PHS
 - ODVODNĚNÍ KOLEJISŤE
 - PROVIZORNÍ KOMUNIKACE
 - TRAKČNÍ VEDENÍ, MOSTNÍ OBJEKTY
 - VODOVODY
 - KANALIZACE
 - PLYNOVODY
 - ZABEZPEČOVACÍ ZAŘÍZENÍ
 - SILNOPROUD
 - SĚLOVACÍ ZAŘÍZENÍ
 - OCHRANA SĚLOVACÍCH PŘELOŽEK
 - VODOROVNÉ DOPRAVNÍ ZNAČENÍ
 - VODOROVNÉ DOPRAVNÍ ZNAČENÍ PROVIZORNÍ
 - SOUVIS. ST. SOUKR. INVESTORA - OPTICKÉ TRASY INFOS (2018) - PUSTIMĚR-PŘÍPOJ
 - SOUVISEJÍCÍ STAVBA - BRNO-PŘEROV, 2. STAVBA
 - SOUVISEJÍCÍ STAVBA - BRNO-PŘEROV, 4. STAVBA
 - DEMOLICE A DEMONTÁŽE
 - DEMONTÁŽ SÍTĚ NESPECIFIKOVANÉHO TYPU
 - ZÚR JIHOMORAVSKÉHO KRAJE
 - ZÚR OLOMOUCKÉHO KRAJE
 - DOPRAVNÍ TRASY
 - HRANICE KRAJŮ
 - HRANICE KATASTRŮ
 - HRANICE OBVODŮ DRAHY - POZEMEK SŽDC
 - HRANICE OBVODŮ DRAHY - POZEMEK ČR
- LEGENDA BAREVNÉHO ROZLIŠENÍ POVRCHŮ:**
- ZELEN
 - CHODNÍK
 - NAKLADACÍ PLOCHY
 - VOZOVKA
 - NÁSTUPNÍSTĚ
 - ZÁSTUPY STÁVAJÍCÍCH ZÁŘEŽŮ
 - RECYKLAČNÍ ZÁKLADNA
 - ZAŘÍZENÍ STAVENÍSTĚ
 - DEMOLICE BUDOV S ČÍSLEM POPISNÝM
 - HRANICE ZAPLAVOVÉHO ÚZEMÍ - Q100
- LEGENDA STÁVAJÍCÍCH INŽENÝRSKÝCH SÍTÍ:**
- SĚLOVACÍ KABELY
 - ZABEZPEČOVACÍ KABELY
 - VN KABELY
 - VVN KABELY
 - VODOVOD
 - KANALIZACE
 - NTL PLYNOVOD
 - STL PLYNOVOD
 - NTL PLYNOVOD
 - TEPLOVOD
 - HORKOVOD
 - FAROVID



KLAD LISTŮ KOORDINAČNÍ SITUACE:
8 - M 1:1000
9 - M 1:500

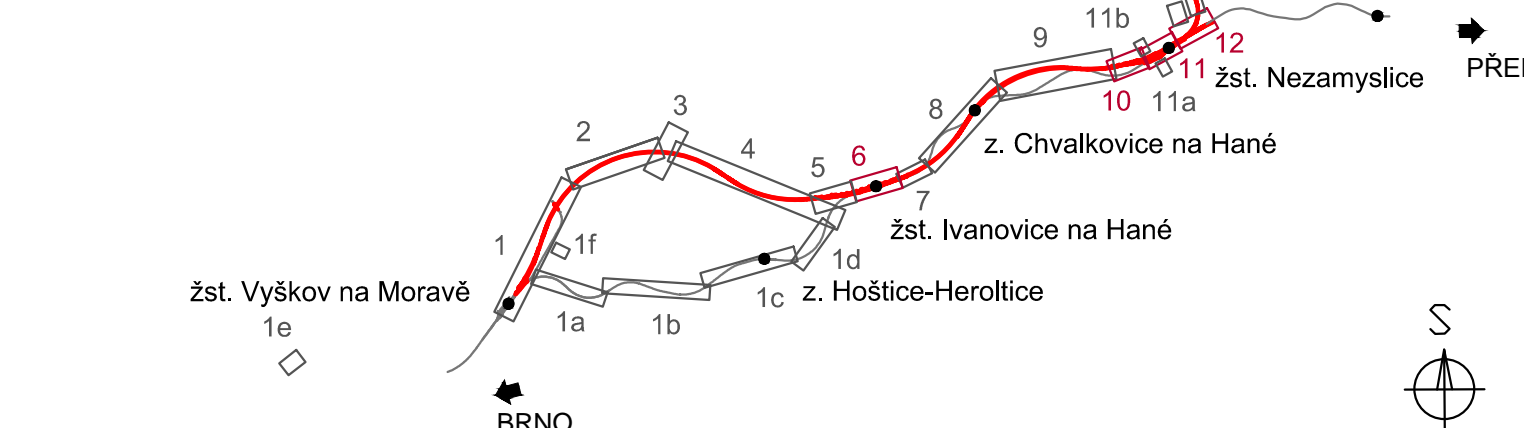

DOKUMENTACE K PŘIPOMÍNKOVÉMU ŘÍZENÍ

			ČÍSLO SOUPRAVY:
REVIZE Č.	DATUM	ZMĚNA	

SUDOP BRNO

SUDOP BRNO, spol. s r.o.
Kounicova 26
611 36 Brno

SUDOP PRAHA

SUDOP PRAHA a.s.
Olšanská 1a, 130 80 Praha 3
tel.: +420 267 094 111
e-mail: praha@sudop.cz

OBJEDNATEL: SŽDC, s.o., Disžedné 1003/7, 110 00 Praha 1 Stavební správa východ (organizační jednotka)	tel.: +420 972 625 804 E-mail: sudop@sudop-brno.cz
PROFESNÍ SKUPINA: 12 MOSTY	VEDOUcí PROF. SKUPINY Ing. Karel Pukl
ODPOVĚDNÝ PROJ. ZÁKAZKY Ing. Radomír Hanšák	ODPOVĚDNÝ PROJ. PS, SO Ing. Radomír Hanšák
	NAVRHL, VYPRACOVAL Ing. Monika Kopečková
	KONTROLOVAL Ing. Kamil Chmela

KRAJ: Jihomoravský, Olomoucký	POVĚŘENÝ OG: Vyškov	STUPEŇ: DŮR
Modernizace trati Brno - Přerov 3. stavba Vyškov - Nezamyslice		ZÁK. ČÍSLO: IARCH. ČÍSLO 17051-01-1118 2018120034
Koordináční situační výkres - zast. Doloplazy		MĚŘÍTKO: 1:1000 POČET FORMÁTŮ: 8 x A4
		DATUM: 11/2018
		ČÁST DOKUM. C.3
		PŘÍLOHA C.3.14