
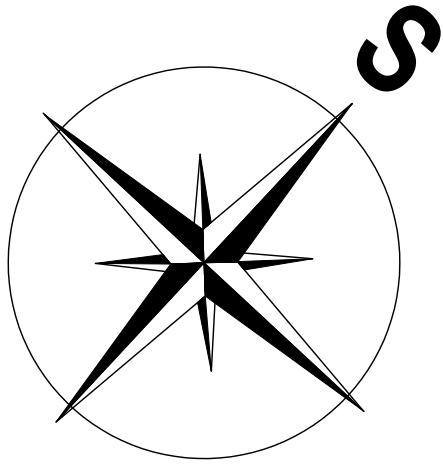


Revitalizace trati Břeclav - Znojmo, 2.stavba
PS 07-28-02 žst. Mikulov na Moravě, část F, návěstní krakorec v km km 105,709
2.3.1 Půdorys - nový stav
M1:50

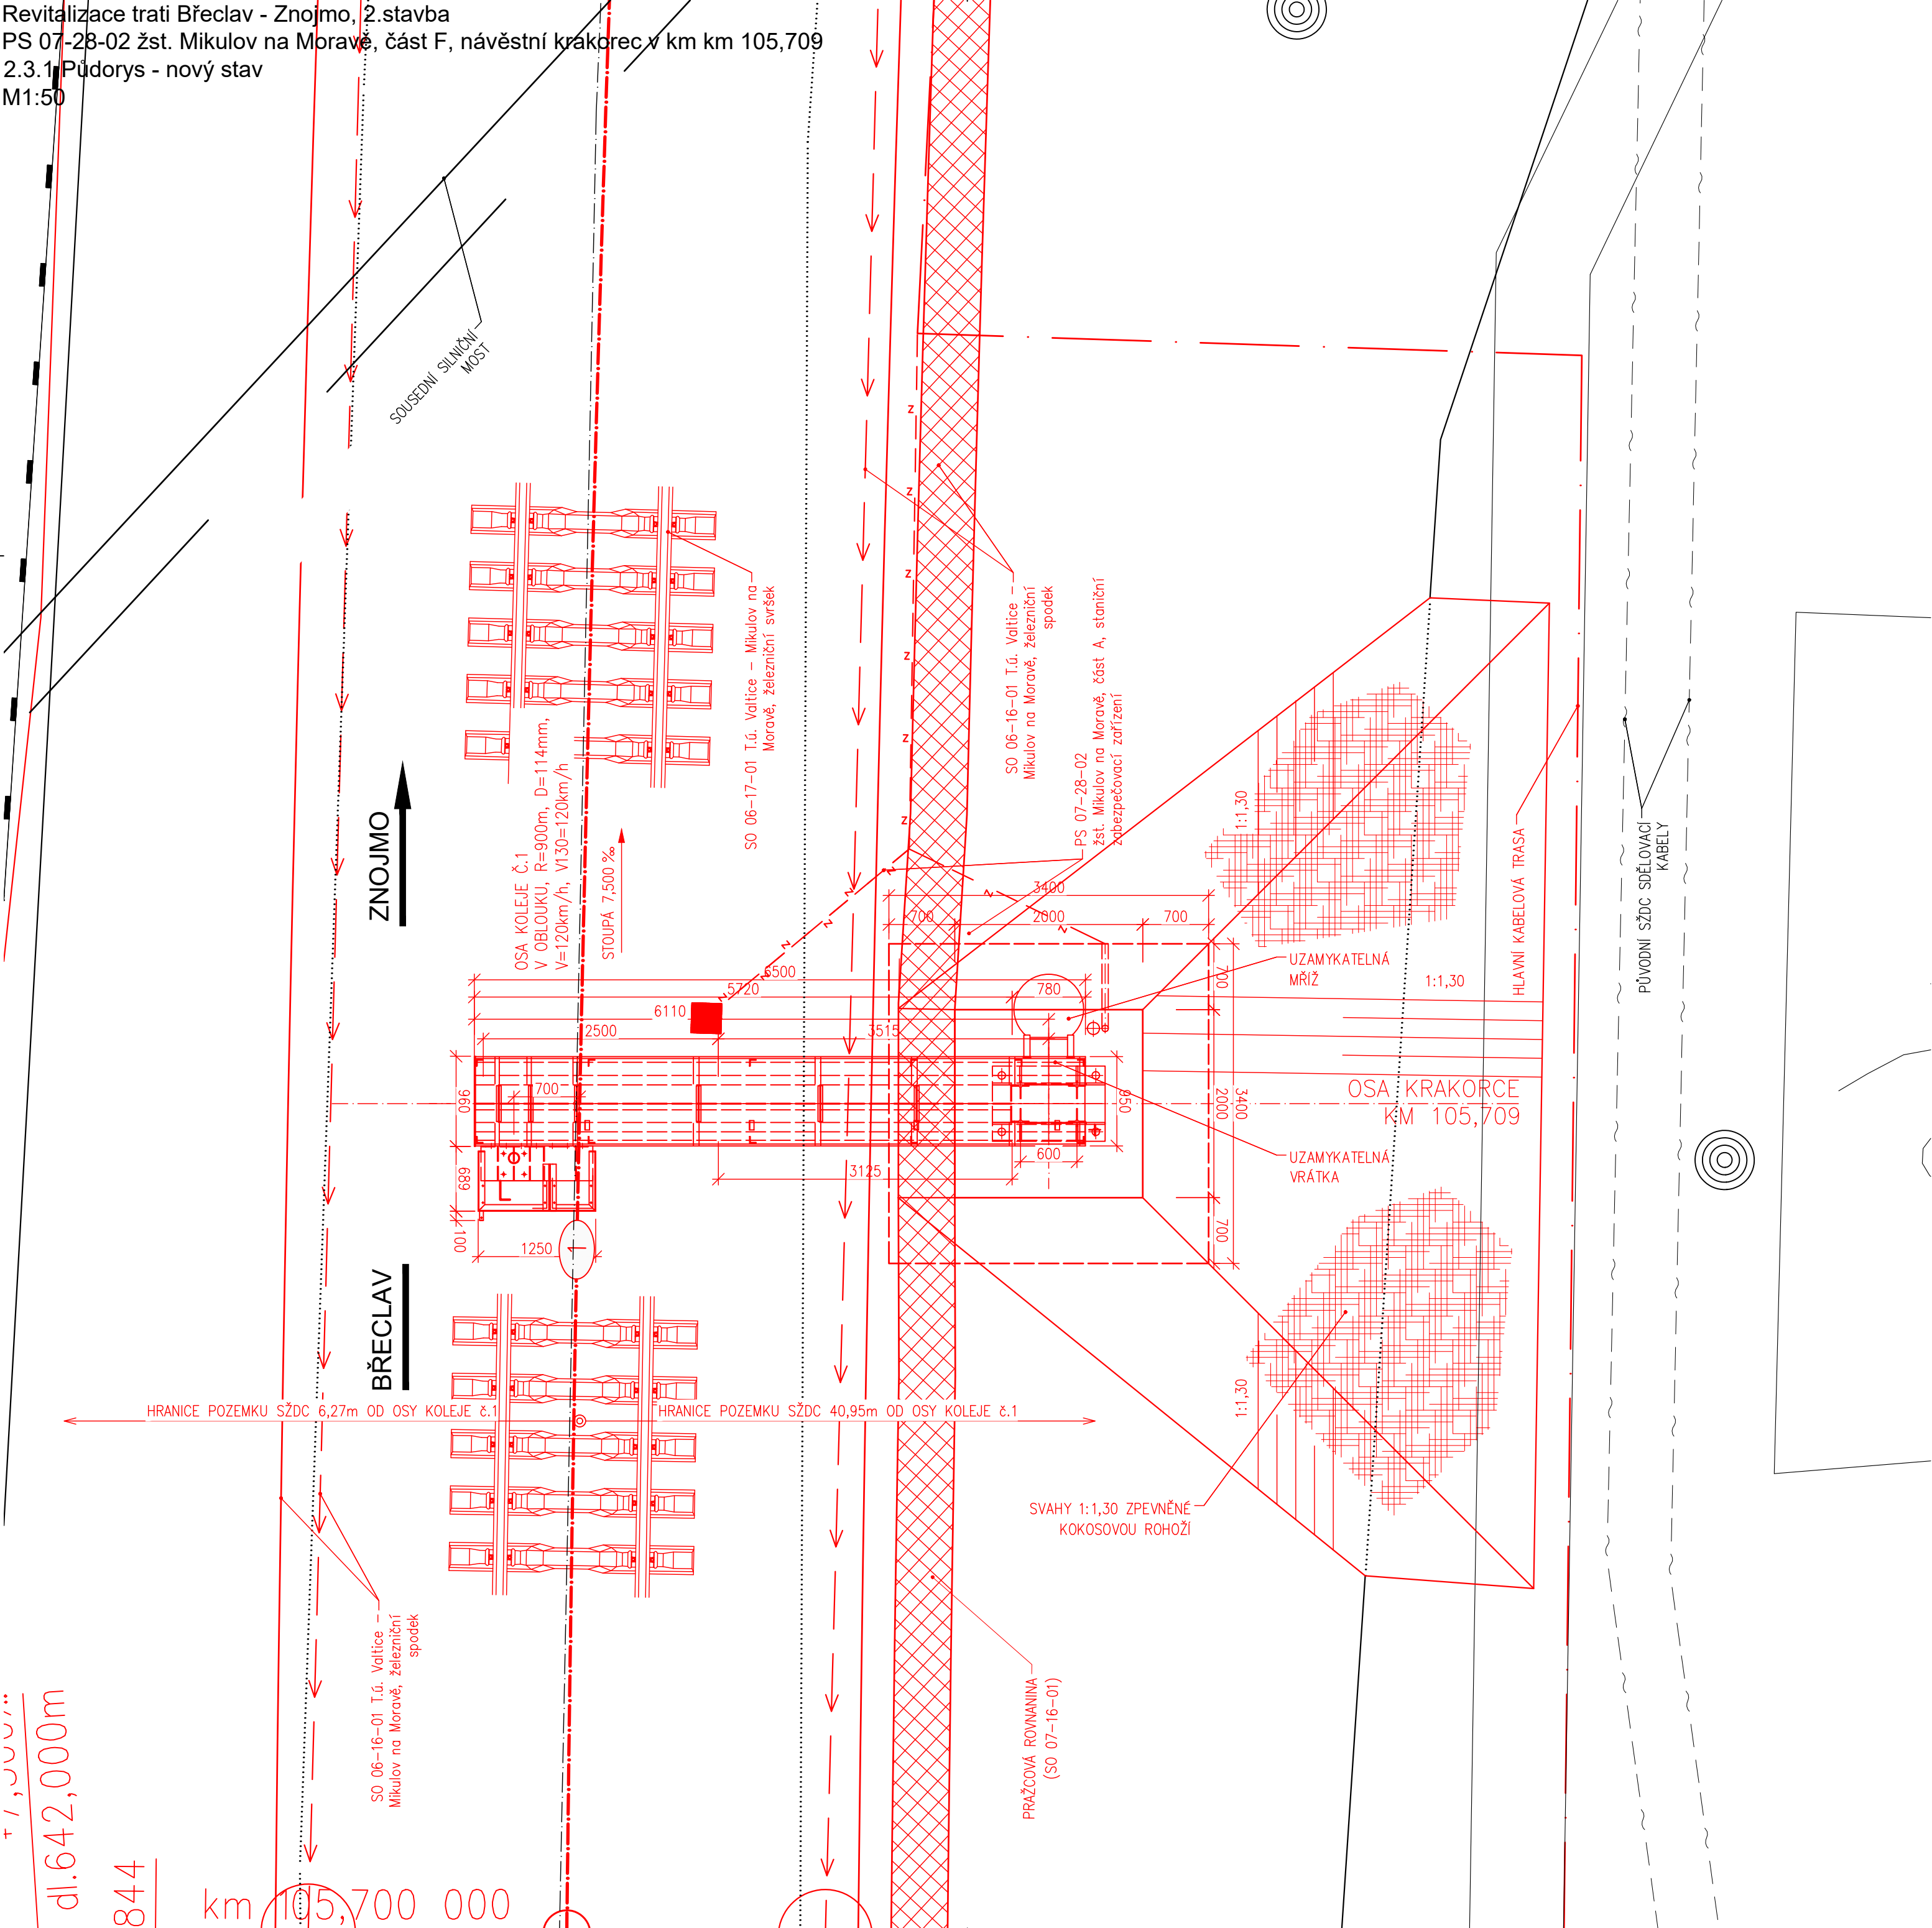

			ČÍSLO SOUPRAVY:
REVIZE Č.	DATUM	ZMĚNA	

 SUDOP BRNO			SUDOP BRNO, spol. s r.o. Kounicova 26 611 36 Brno		
OBJEDNAVATEL:		SŽDC, s.o., Dílžďěň 1003/7, 110 00 Praha 1 Stavební správa východ, Nerudova 1, 772 58 Olomouc		tel. : +420 972 625 804 E-mail: sudop@sudop-brno.cz	
PROFESNÍ SKUPINA:	12 Mosty	VEDOUČÍ PROF. SKUPINY Ing. Miroslav Šerý		JEDNATEL Ing. Jiří Molák	
ODPOVĚDNÝ PROJ. ZAKÁZKY Ing. Kamil Chmela	ODPOVĚDNÝ PROJ. PS, SO Ing. Karel Pukl	NAVRHL, VYPRACOVAL Ing. Štěpán Karmes	KONTROLOVAL Ing. Karel Pukl		
KRAJ: Jihomoravský		POVĚŘENÝ OÚ: MIKULOV		STUPEŇ: Projekt	
Revitalizace trati Břeclav - Znojmo, 2.stavba PS 07-28-02 žst. Mikulov na Moravě, část A, staniční zabezpečovací zařízení ŽST. MIKULOV NA MORAVĚ, NÁVĚSTNÍ KRAKOREC V KM 105,709				ZAK. ČÍSLO 17001-01-0817	ARCH. ČÍSLO 2017120033
				MĚŘÍTKO 1:50	POČET FORMÁTŮ 6 A4
				DATUM: 08/2017	
Půdorys - nový stav				ČÁST DOKUM. 3	PŘÍLOHA 2.3.1