


Revitalizace trati Břeclav - Znojmo, 2.stavba
PS 07-28-02 žst. Mikulov na Moravě, návěstní krakorec v km 106,871
2.3.1 Půdorys - nový stav
M1:50

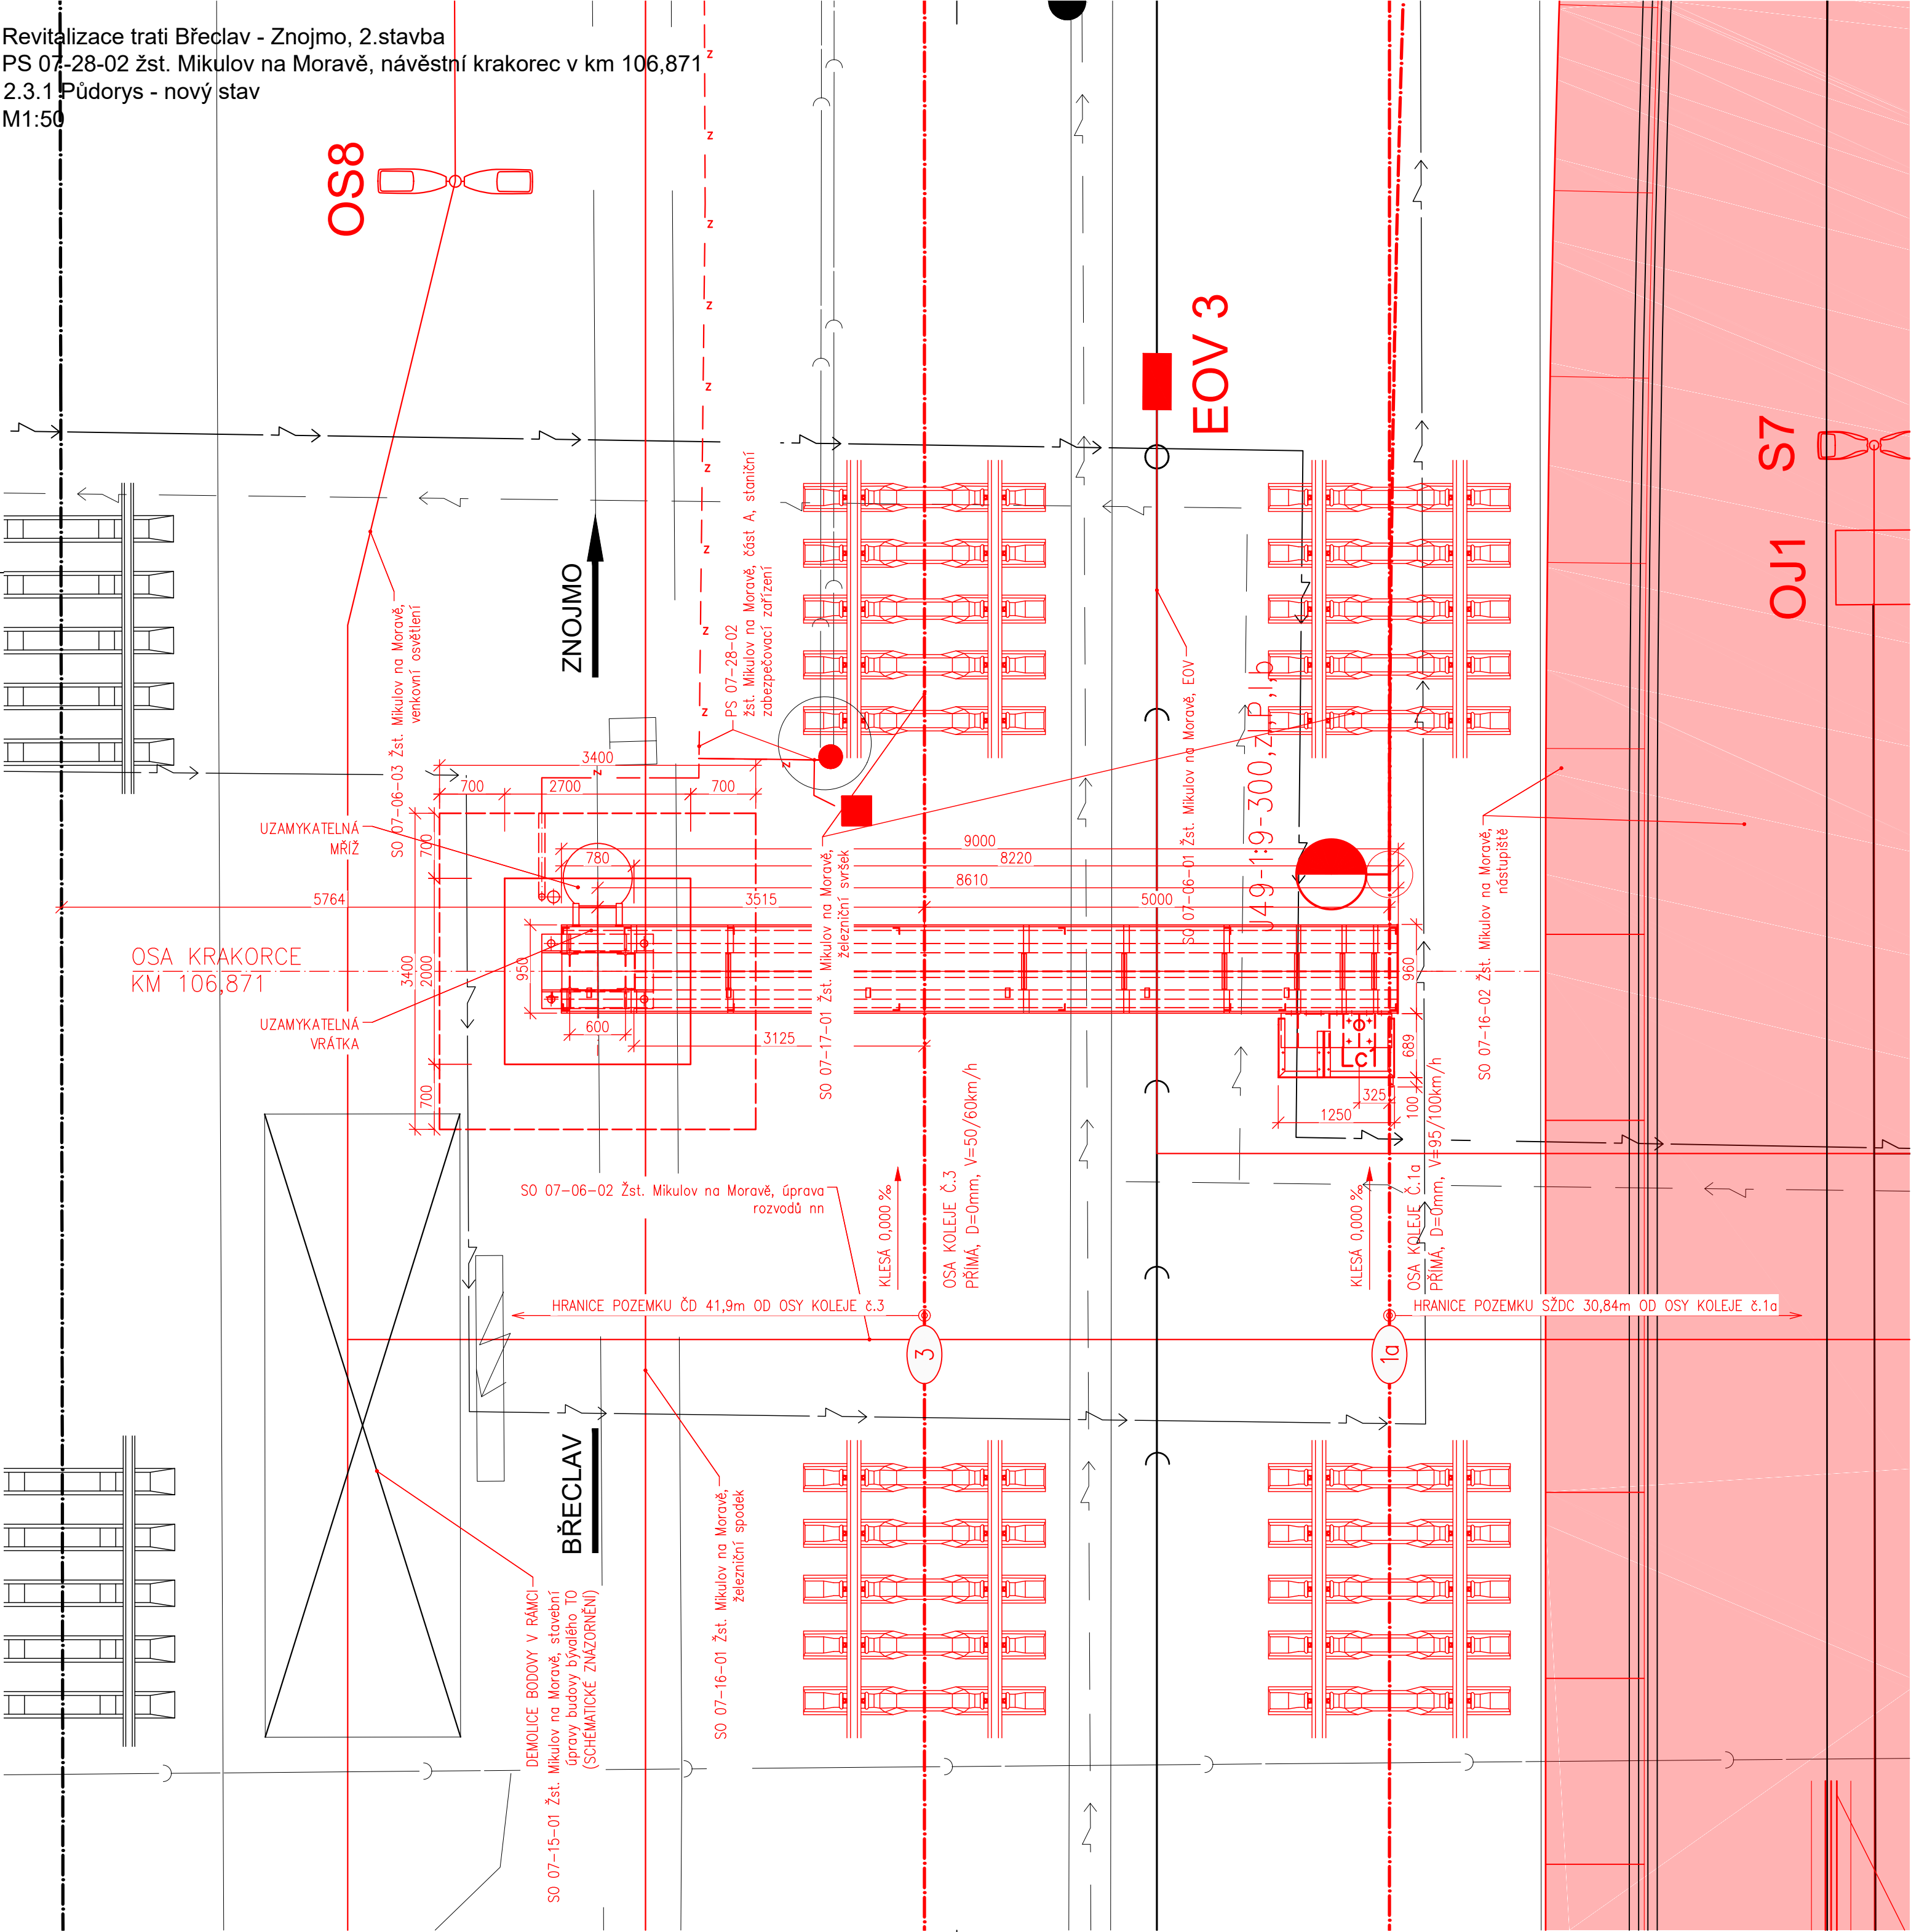

			ČÍSLO SOUPRAVY:
REVIZE Č.	DATUM	ZMĚNA	

			SUDOP BRNO, spol. s r.o. Kounicova 26 611 36 Brno
OBJEDNAVATEL: SŽDC, s.o., Dílžďeně 1003/7, 110 00 Praha 1 Stavební správa východ, Nerudova 1, 772 58 Olomouc		tel. : +420 972 625 804 E-mail: sudop@sudop-brno.cz	
PROFESNÍ SKUPINA: 12 Mosty	VEDOUČÍ PROF. SKUPINY Ing. Karel Pukl		JEDNATEL Ing. Jiří Molák
ODPOVĚDNÝ PROJ. ZAKÁZKY Ing. Kamil Chmela	ODPOVĚDNÝ PROJ. PS, SO Ing. Karel Pukl	NAVRHL, VYPRACOVAL Ing. Štěpán Kames	KONTROLOVAL Ing. Karel Pukl
KRAJ: Jihomoravský		POVĚŘENÝ OÚ: MIKUOV	STUPĚN: Projekt
Revitalizace trati Břeclav - Znojmo, 2.stavba PS 07-28-02 žst. Mikulov na Moravě, část A, staniční zabezpečovací zařízení ŽST. MIKUOV NA MORAVĚ, NÁVĚSTNÍ KRAKOREC V KM 106,871		ZAK. ČÍSLO 17001-01-0817	ARCH. ČÍSLO 2017120016
Půdorys - nový stav		MĚŘÍTKO 1:50	POČET FORMÁTŮ 6 A4
		DATUM: 08/2017	ČÁST DOKUM. 4
		PŘÍLOHA 2.3.1	