


Releový domek u přejezdu v km 97,275 (P7098)

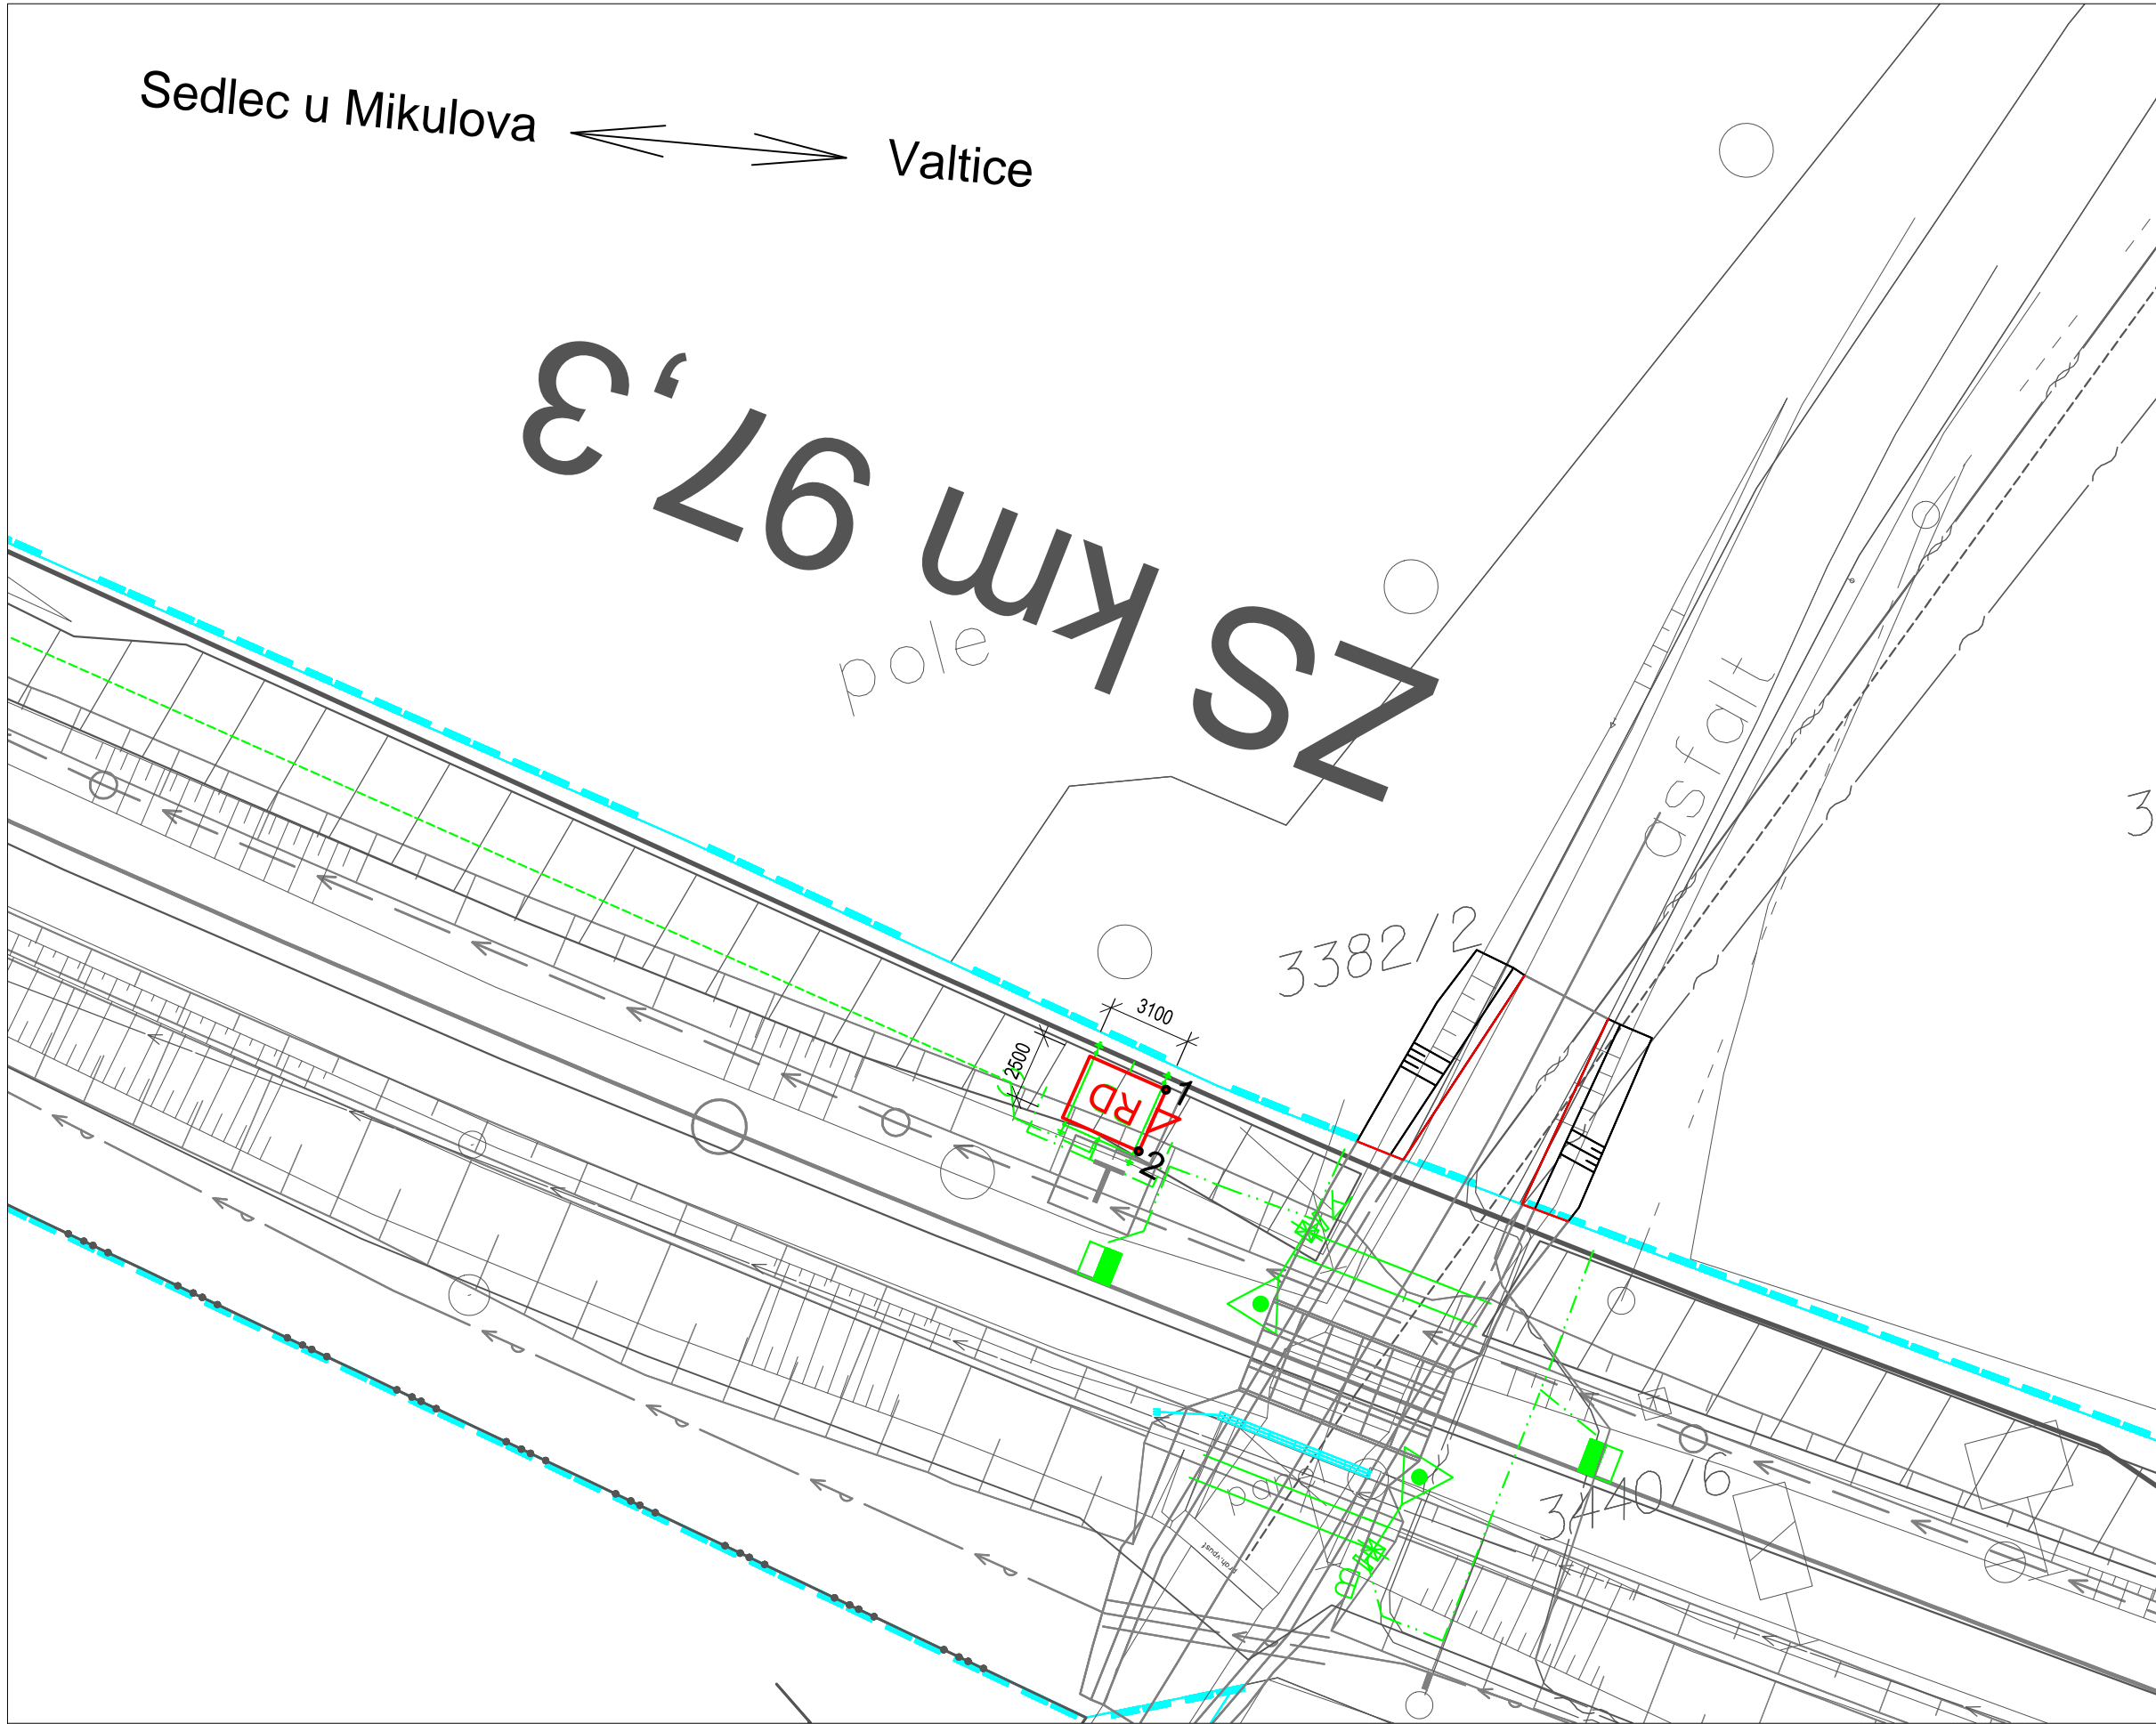

Legenda

- Releový domek PS 06-28-51
T.ú. Valtice - Sedlec u Mikulova
- zabezpečovací zařízení
- hranice pozemku ČD
- hranice pozemku SŽDC

VYTYČOVACÍ BODY

ČÍSLO BODU	Y	X	Z
1	594 866,14	1 210 475,55	185,980
2	594 867,70	1 210 477,50	185,980

Pozn.

- před zahájením výstavby nutno přesně
vytyčit polohu všech kabelových sítí



SOUŘADNICOVÝ SYSTÉM S-JTSK
VÝŠKOVÝ SYSTÉM BPV



			ČÍSLO SOUPRAVY:
REVIZE Č.	DATUM	ZMĚNA	



SUDOP BRNO, spol. s r.o.
Kounicova 26
611 36 Brno

OBJEDNAVATEL:	SŽDC, s.o., Dlážděná 1003/7, 110 00 Praha 1 Stavební správa východ, Nerudova 1, 772 58 Olomouc		tel. : +420 972 625 804 E-mail: sudop@sudop-brno.cz		
PROFESNÍ SKUPINA:	31 Pozemní stavby	VEDOUCÍ PROF. SKUPINY Ing. Stanislav Kašpárek	JEDNATEL Ing. Jiří Molák		
ODPOVĚDNÝ PROJ. ZAKÁZKY Ing. Kamil Chmela		ODPOVĚDNÝ PROJ. PS, SO Ing. Jakub Kovaříček	NAVRHL, VYPRACOVAL Ing. Jakub Kovaříček	KONTRLOVAL Ing. Karel Uličný	
KRAJ: Jihomoravský		POVĚŘENÝ OÚ: MIKULOV		STUPEŇ: Projekt	
Revitalizace trati Břeclav - Znojmo, 2.stavba PS 06-28-51 Traťové zabezpečovací zařízení T.ú Valtice - Sedlec u Mikulova				ZAK. ČÍSLO 17001-01-0817	ARCH. ČÍSLO 2017120010
				MĚŘÍTKO 1:250	POČET FORMÁTŮ 4xA4
				DATUM: 08/2017	
				ČÁST DOKUM. D.1.2.1	
Situace, vytyčení					