


SITUACE V KM 117,300 - 118,700  
MĚŘÍTKO 1:1000



**LEGENDA:**

- nový železniční svršek a spodek
- směrová a výšková úprava koleje
- rušené koleje / demolicce
- související stavební objekty, stavba
- nový stav, pozemní komunikace, terén
- prvky zabezpečovacího zařízení

**LEGENDA STÁVAJÍCÍ SITUACE:**

- stávající koleje
- stávající (stav) situace
- hranice pozemku dráhy
- hranice a číslo pozemků stavby dle katastru nemovitostí

Souřadnicový systém: S-JTSK  
Výškový systém: Bpv

| Číslo | Datum     | Popis změny   | Jméno         | Podpis |
|-------|-----------|---|---------------|--------|
| R1    | 20.7.2020 | Doprovodná dokumentace k připomínkám ke zpracování ZP | Michal Munzar |        |
| R2    | 23.8.2020 | Doprovodná dokumentace a ZP k předložení na CK MD     | Michal Munzar |        |

**Zadavatel:** Správa železnic, státní organizace  
Dlážděná 1003/7, Praha 1 - Nové Město 110 00  
**Stavební správa západ**  
Sokolovská 276/1955, Praha 9 190 00

**Zhotovitel:** PROJEKT servis spol. s r.o.  
U Elektry 830/2b, Praha 9 - Hloubětín 198 00  
IČ: 49823141  
tel.: 281 090 860  
www.projekt-servis.cz firma@projekt-servis.cz

**Hlavní inženýr projektu:**   
Bc. Michal Munzar

**Zástupce hlavního inženýra projektu:**   
Ing. Michaela Kopáková

**Zpracovatel částí:** PROJEKT servis spol. s r.o.  
U Elektry 830/2b, Praha 9 - Hloubětín 198 00  
IČ: 49823141  
tel.: 281 090 860  
www.projekt-servis.cz firma@projekt-servis.cz

**Vypracoval:**   
Bc. Michal Munzar

**Kontrola:**   
Ing. Milan Diblík

**Odpovědný projektant:**   
Ing. Martin Koudeřka

**KRAJ:** Liberecký **OKRES:** Jablonec nad Nisou, Semily **OU:** Turnov

**Název akce:** Rekonstrukce ŽST Malá Skála

**Část:** TEXTOVÁ ČÁST **Číslo zakázky:** ZAK-2020-11

**ORIENTAČNÍ VÝKRESY**

**Příloha:** SITUACE km 117,300 - 118,700 **Formát:** 8 x A4 **Č. přílohy:** 2.3

**Verze:** R2 **Část:** D