


SITUACE

Měřítko 1:1000

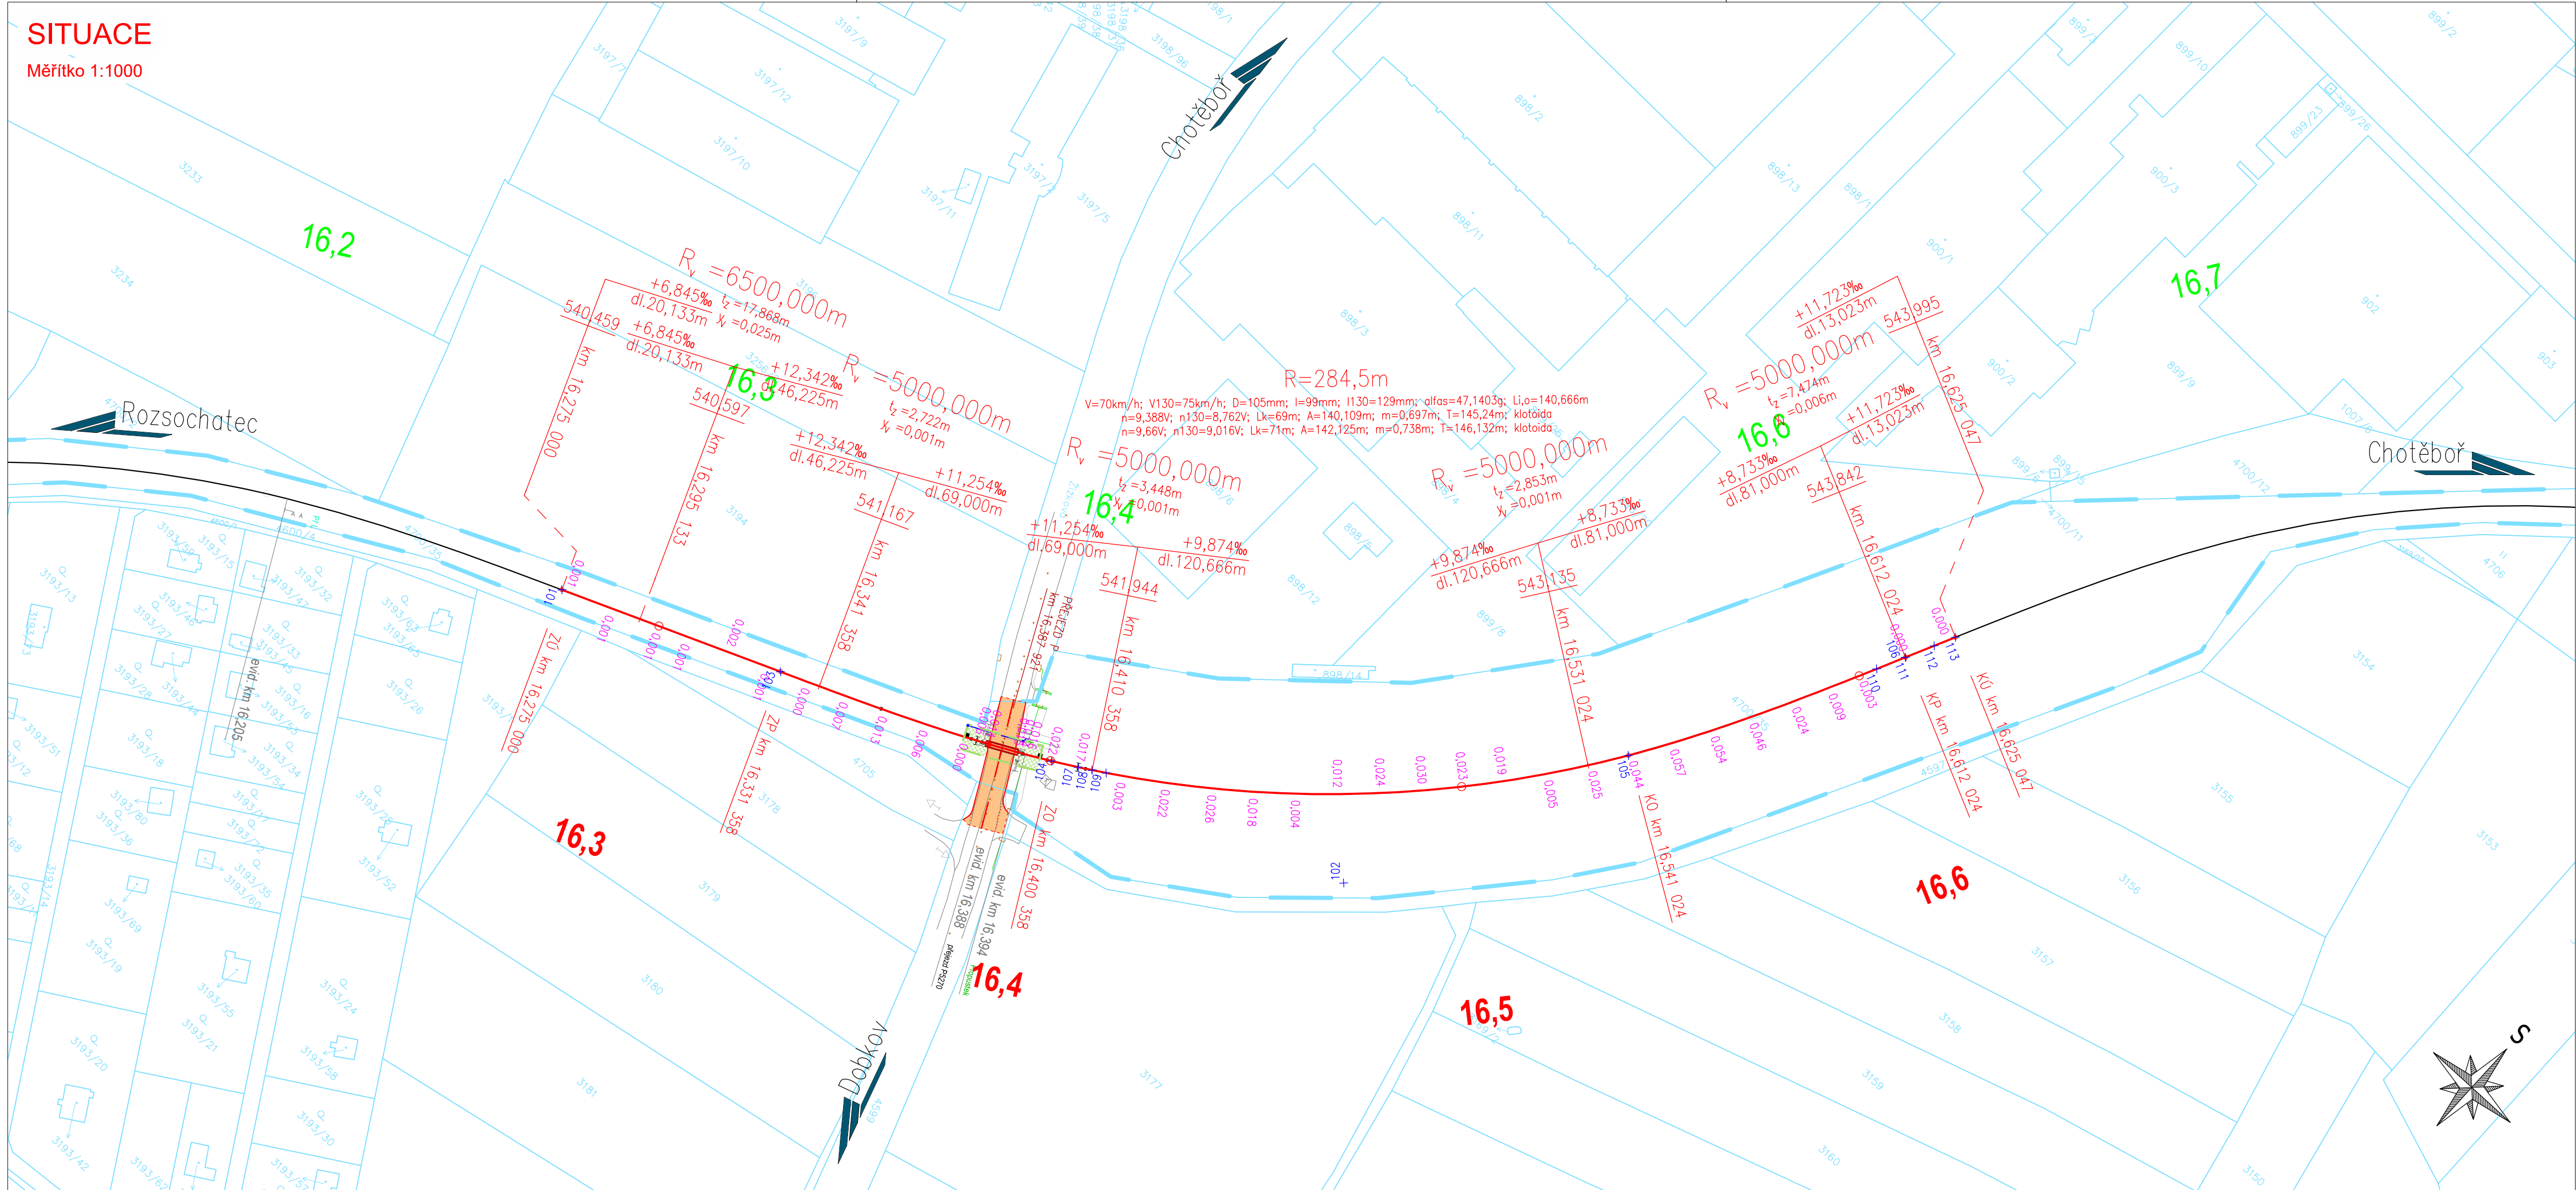

LEGENDA

- Navržená osa - Směrová a výšková úprava GPK  
— Stávající osa  
+0,000 Posun mezi stávající a navrženou osou (levý / pravý posun v mm)  
= = = Trativodní a svodná potrubí  
Plocha - Silnice / Nezpevněná krajnice  
Terénní úpravy  
Konstrukce pražcového podloží  
Hranice drážního pozemku  
Rozhledový trojúhelník
- Stávající inženýrské sítě:  
- - - CETIN - Podzemní sítě (nezaměřené)  
- - - CETIN - Podzemní sítě optické  
- - - CETIN - Neprovozované sítě  
- - - CETIN - Nadzemní sítě  
- - - EON - VVN Nadzemní  
- - - EON - VN Nadzemní  
- - - EON - NN Nadzemní  
- - - EON - NN Podzemní  
- - - EON - Sdělovací  
- - - GasNet - STL  
- - - Správa železnic SSZT (zaměřený průběh)  
- - - s200 - Správa železnic PZZ (zaměřený průběh)  
- - - s200 - Správa železnic (nezaměřený průběh)  
- - - VAS - Vodovod
- Nové inženýrské sítě:  
- - - PS 01 - PZZ  
- - - SO 05 - Napájení NN  
- - - SO 05 - Uzemnění  
- - - Demolice stávajícího RD

Všecká práva vyhrazena. Tento výkres a detail je majetkem projektanta a nesmí být použit celý ani z části bez písemného souhlasu.

ZODP, PROJEKTANT		VYPRACOVAL		<div><div><div></div><div>GENERÁLNÍ PROJEKTANT</div></div><div><div><div><div><div></div><div></div><div></div></div><div><div><div><div></div><div></div><div></div></div><div><div><div><div></div><div></div><div></div></div></div><div><div><div><div></div><div></div><div></div></div><div><div><div><div></div><div></div><div></div></div></div><div><div><div><div></div><div></div><div></div></div><div><div><div><div></div><div></div><div></div></div></div><div><div><div><div></div><div></div><div></div></div><div><div><div><div></div><div></div><div></div></div></div><div><div><div><div></div><div></div><div></div></div><div><div><div><div></div><div></div><div></div></div></div><div><div><div><div></div><div></div><div></div></div><div><div><div><div></div><div></div><div></div></div></div><div><div><div><div></div><div></div><div></div></div><div><div><div><div></div><div></div><div></div></div></div><div><div><div><div></div><div></div><div></div></div><div><div><div><div></div><div></div><div></div></div></div><div><div><div><div></div><div></div><div></div></div><div><div><div><div></div><div></div><div></div></div></div><div><div><div><div></div><div></div><div></div></div><div><div><div><div></div><div></div><div></div></div></div><div><div><div><div></div><div></div><div></div></div><div><div><div><div></div><div></div><div></div></div></di