


Revitalizace trati Lovosice - Česká Lípa
Katastrální situační výkresy
Katastrální situace km 41,0 - 42,2
M 1:1000



LEGENDA:
— hranice dráhy
— mapa KN
— trvalé zábory
— věcná břemena
— dočasné zábory do 1 roku

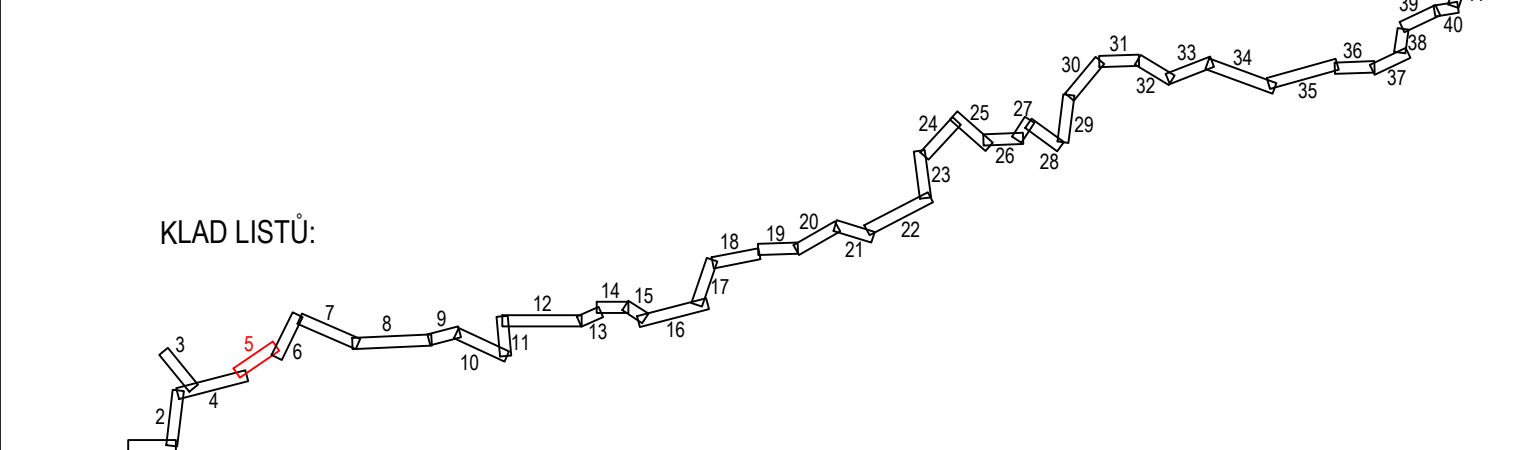

Investice do vaší budoucnosti
Fond soudržnosti

č. změny	datum	popis a zdůvodnění	podpis	číslo soupravy

STRABAG

STRABAG Rail a.s.
Železničářská 1385/29
400 03 Ústí nad Labem - Střekov
tel.: +420 475 300 111
e-mail: projekt.ul@strabag.com

Investor:

SPRÁVA ŽELEZNIC

Odpov. projektant stavby Ing. David Růža	Odpov. projektant PS, SO, části Ing. David Růža	Kontroloval Ing. Tomáš Chaloupka	Výpracoval Andrea Chmelíková, DiS.
Revitalizace trati Lovosice - Česká Lípa			Místo stavby: Lovosice - Česká Lípa
Katastrální situační výkres			Stupeň PDPS
Katastrální situace km 41,0 - 42,2			Datum 08/2020
			Formát 8x4A
			Měřítko 1:1000
			Část C.2
			Příloha 5