


10,0

Optimalizovaná trať Praha Smíchov (mimo) - Černošice (mimo)  
Staničení

Významné objekty optimalizace

C.2.2.\* Klad sekci koordinačních situací



## VÝŠKOVÝ SYSTÉM Bpv      SOUŘADNICOVÝ SYSTÉM S-JTSK

Číslo změny:	Obsah změny:	Datum změny:
01	-	-
02	-	-
03	-	-

Objednatel:  Správa železniční dopravní cesty, státní organizace  
Dělná 100/7

Generální projektant:  <b>SUDOP PRAHA</b>	SUDOP PRAHA a.s., Olšanská 1a, 130 80 Praha 3 tel.: +420 267 094 111 fax: +420 224 230 316 e-mail: praha@sudop.cz	Hlavní inženýr projektu: ING. ZBYNĚK MUSIL Garant profese: ING. PAVEL LANGER
---	---	---

<b>Středisko</b> <b>202 - PROJEKTOVÉ STŘEDISKO PRAHA</b>			
<b>Vedoucí střediska:</b>  ING. HANA STAŇKOVÁ	<b>Odpovědný projektant SO, IO, PS:</b>  DLE PŘÍLOH	<b>Vypracoval:</b>  ING. JIŘÍ JAROLÍM	<b>Kontroloval:</b>  ING. ZBYNĚK MUSIL

Název díla:	Číslo směrnice:
OPTIMALIZACE TRATI	12-060.202
Černošice (včetně) - Beroun (mimo)	Projektový stupeň:
	NÁVRH TECH.ŘEŠ.PR

Číslo:	Datum:
Situace stavby	03/2013
	Číslo čísel:
	C.1

Název přílohy:	Měřítko: 1 : 10 000	Počet formátů: 16
Přehledná situace stavby - variantní řešení		Číslo přílohy: 2.1

DOKUMENT LZE UŽÍAT POUZE VE SMYSLU PŘEDLOŽENÉ SMLUVY O DÍLO. ŽÁDNÁ JEHO ČÁST NEMŮŽE BYT DÍLE ŽÁDNÁ, JIŽ JE 121/1990 Sb. KOPROVANA NEBO JINÝM ZPŮSOBEM ROZŠÍŘOVANA BEZ SOUHLASU SLOOP PRAHA