
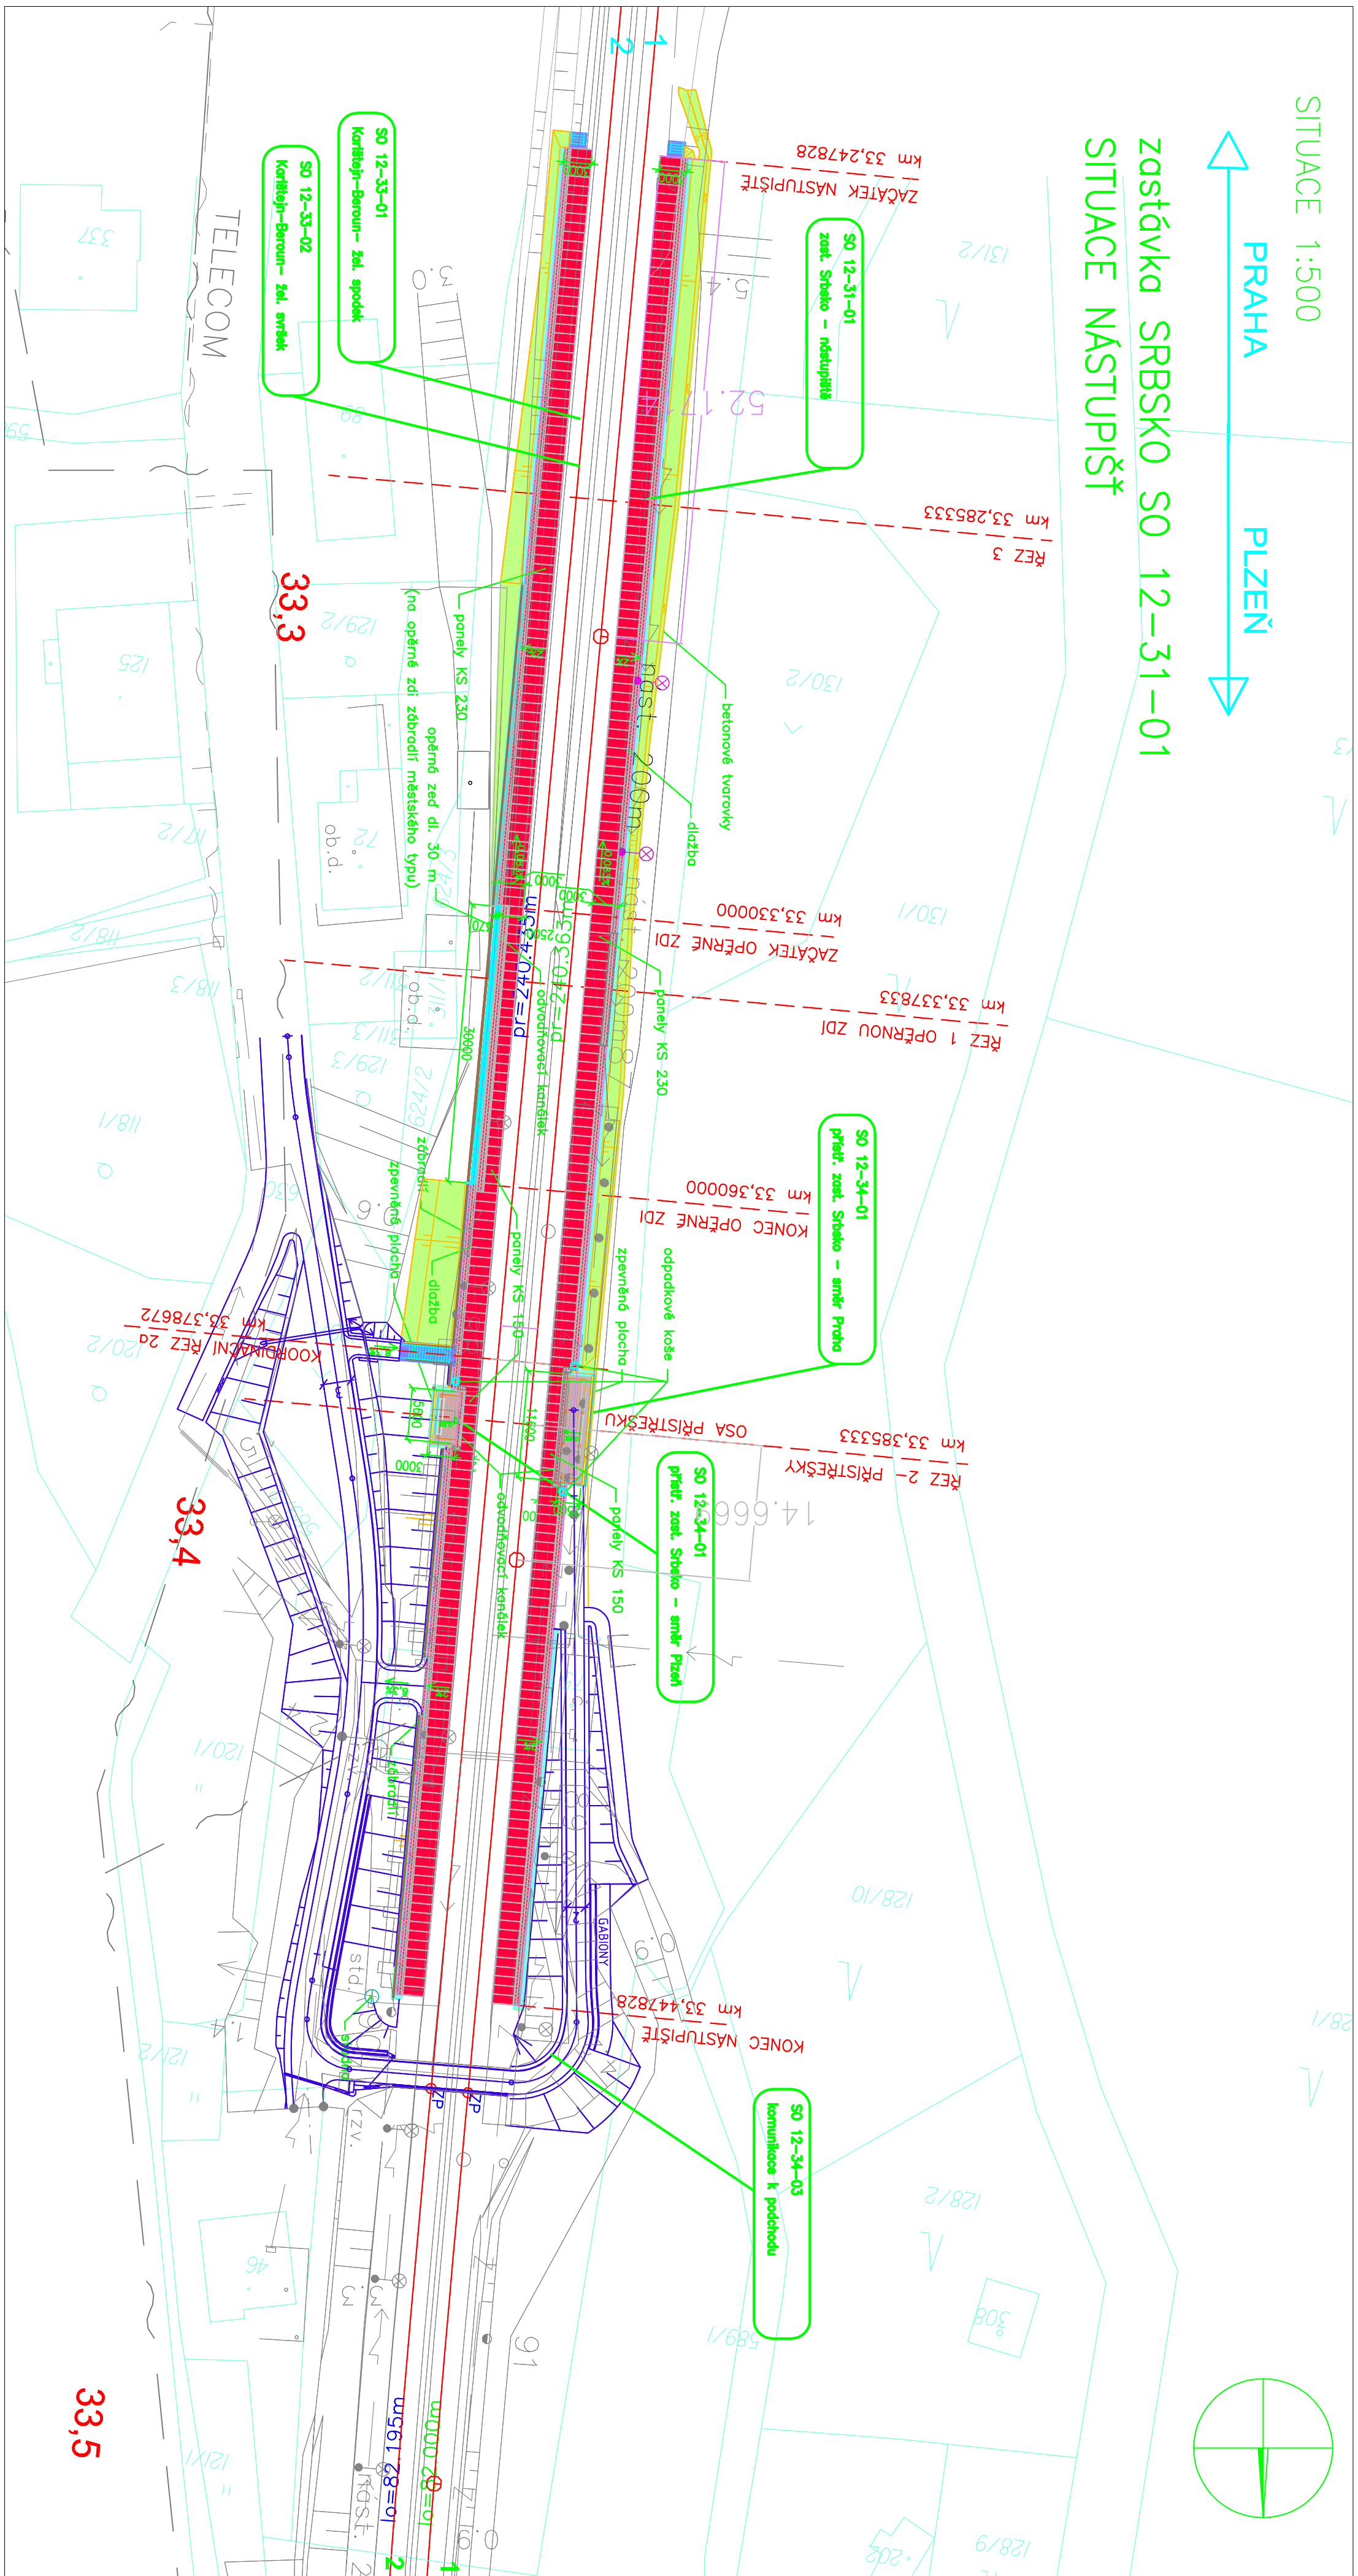


zastávka SRBSKO SO 12-31-01
SITUACE NÁSTUPIŠŤ

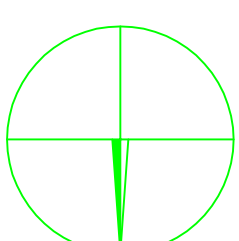

nástupišť

přístřešky pro cestující

zatravnění


ostatní konstrukce


jiné objekty v rámci státního pozemku

Souřadnicový systém S-JTSK Výškový systém Bpv

Změna:	Název změny:	Datum:	Provedl: Podpis:

Investor, objednatel:	
 <p>Správa železniční dopravní cesty</p>	
<p>Správa železniční dopravní cesty, státní organizace Diážděná 1003/7 110 00 Praha 1</p>	

<p>METROPROJEKT Praha a.s. nám. I. P. Pavlova 2/1786 120 00 Praha 2</p> <p>generální ředitel: Ing. David Krása tel.: +420 296 154 105 www.metroprojekt.cz info@metroprojekt.cz</p>	 <p>METROPROJEKT</p>	<p>Souprava číslo: 2</p>
---	--	--------------------------

HIP:	/ Podpis: 
Ing. Jirí Ulehla	
tel.: +420 296 154 304	
Stupeň:	PD
Optimalizace trati Černošice (včetně) - Beroun (mimo), úsek Karlštejn - Beroun	

Zpracovatelský ústav: S 52 I.e.: +420 296 154 330 Vedoucí ústavu: Ing. Václav Křivánek Podpis: 	Název části díla: STAVEBNÍ ČÁST POZEMNÍ OBJEKTY SO 12-34-01 ZAST. SRBSKO - PŘÍSTŘEŠKY PRO CESTUJÍCÍ	E. E.2. E.2.1
---	---	--

Odpovědný projektant: Ing. Petr Jančáček		Podpis: <i>PJanček</i>		Jméno příjmení: Jančáček	
Vypraveno: Ing. Petr Jančáček		Podpis: <i>PJanček</i>		Jméno příjmení: Jančáček	
Štát: V20/2033		Datum: 03/2012		Číslo příl.: 000	
Počet formulů: 4 A4		Měřítko: 1:500		Číslo příl.: 002	
IDb: 11A		5794		05	
		02		01	
				00	