



SO 20-01 ŽELEZNIČNÍ MOST V EV. KM 41.791 PŘES VD ORLÍK

PŮDORYS, 1:100

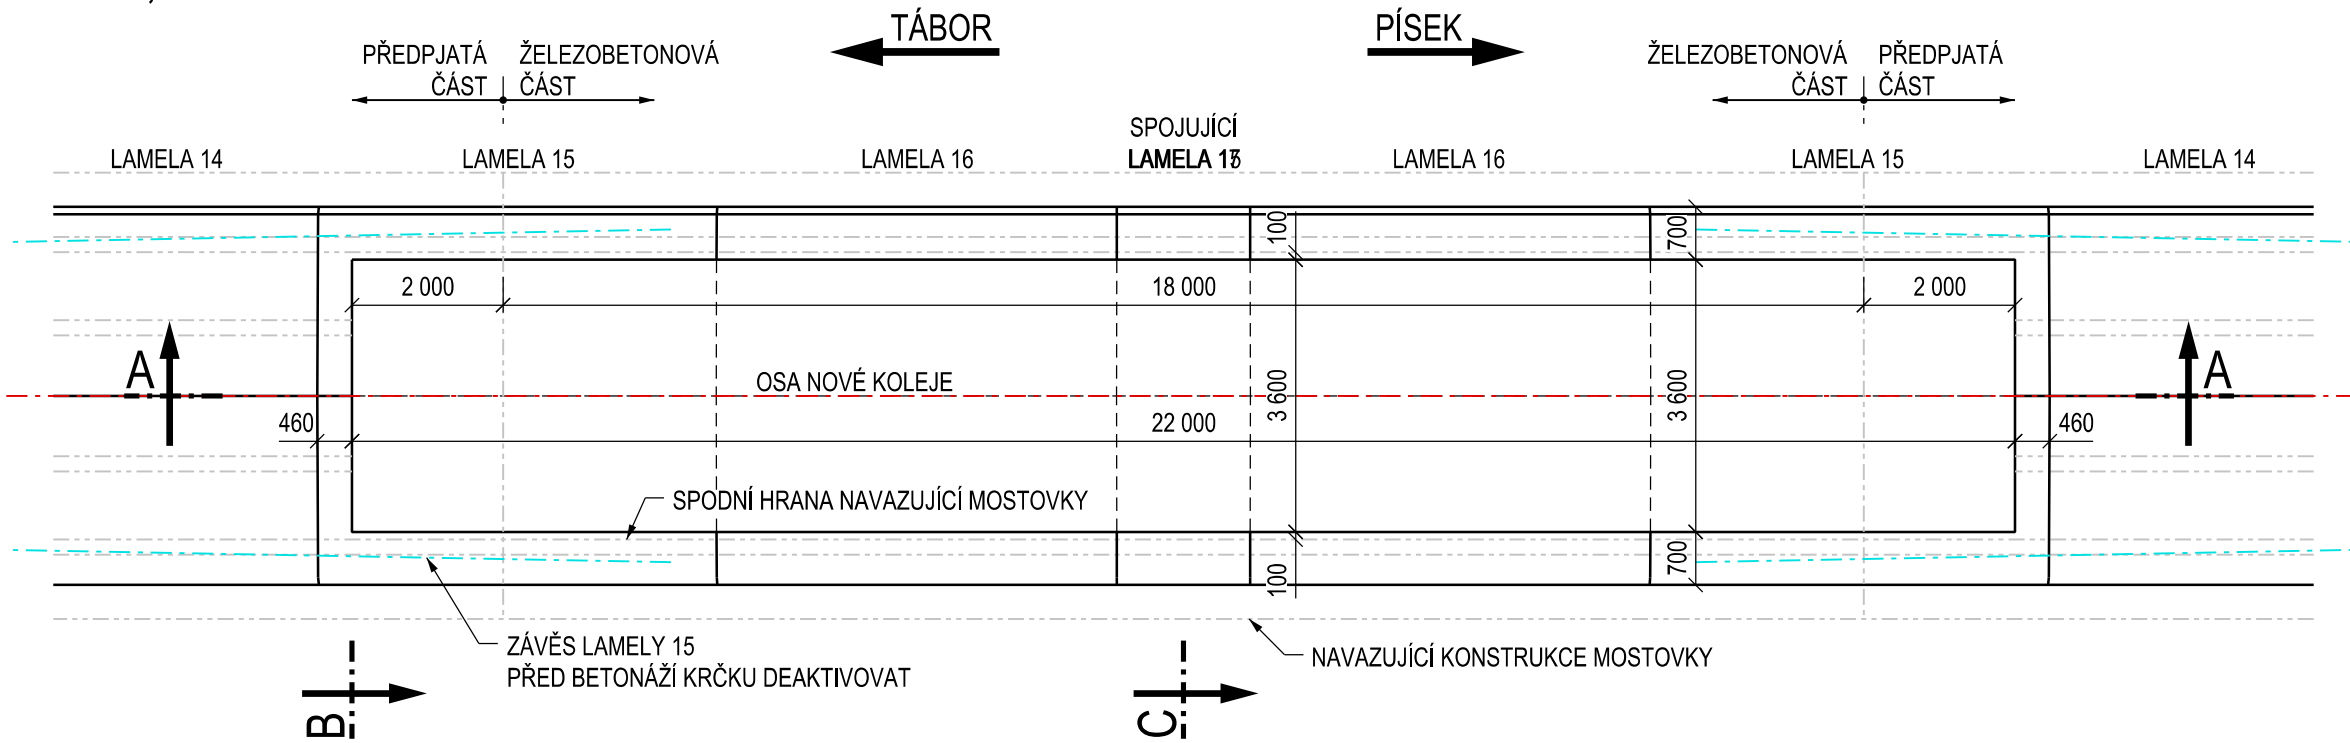


ŘEZ A-A, 1:100

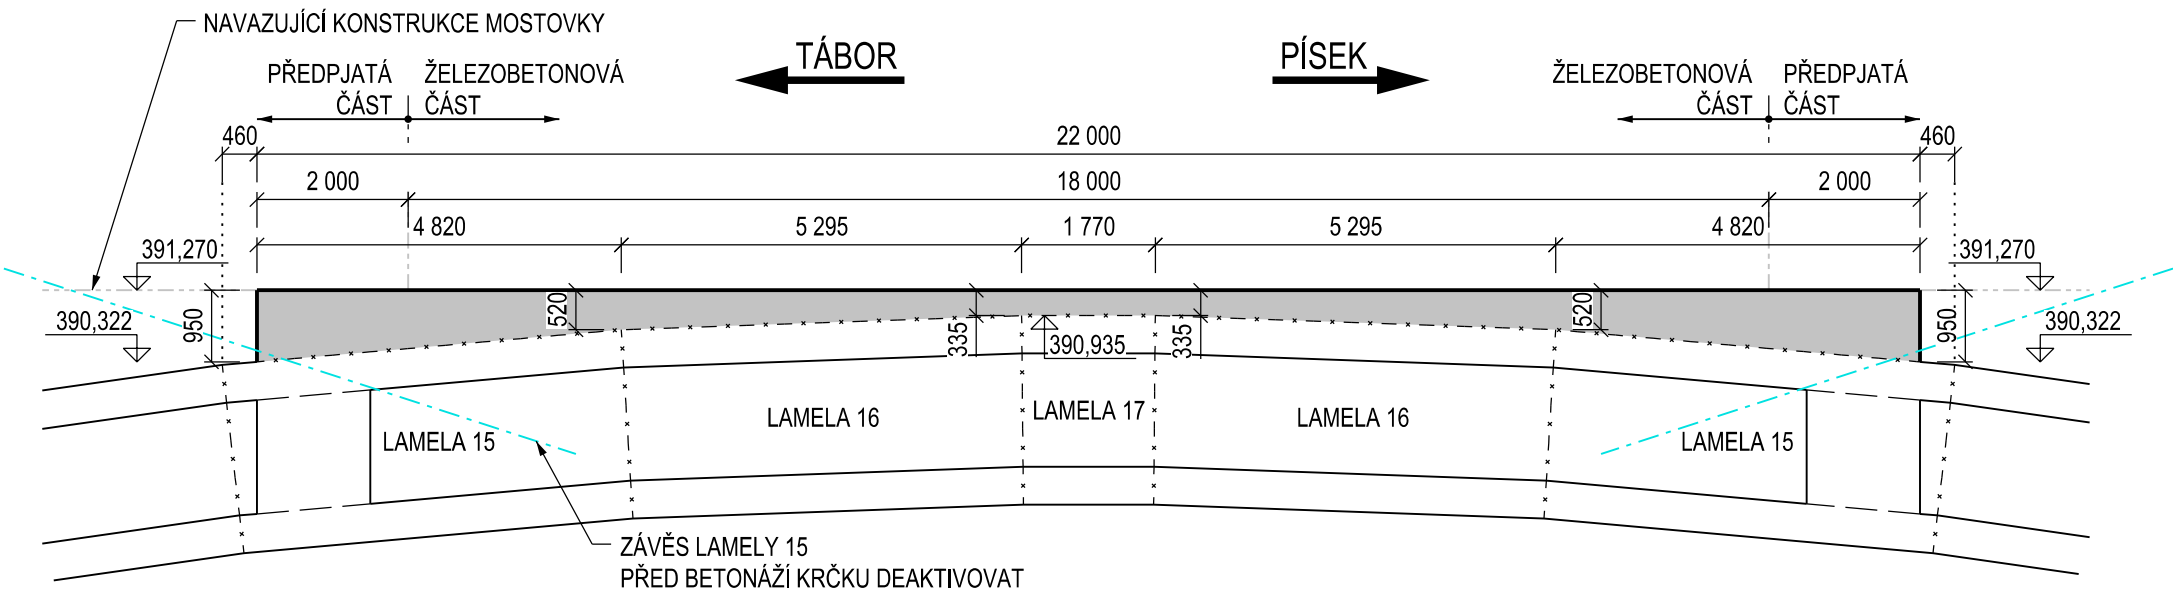


POZNÁMKY:

- VŠEOBECNÉ INFORMACE JSOU UVEDENY V PŘÍLOZE 001 - TECHNICKÁ ZPRÁVA
- VYTÝČENÍ VIZ PR. Č. 007.3
- DLE POŽADAVKŮ DIAGNOSTIKY A MĚŘENÍ ÚČINKU BLUDNÝCH PROUDŮ JE NUTNO DO BEDNĚNÍ VLOŽIT PŘÍPADNÉ KABELOVÉ CHRÁNIČKY
- VEŠKERÉ POŽADAVKY NA TATO VEDENÍ BUDOU STANOVENA V RAMCI STAVBY, PO ZVOLENÍ KONKRÉTNÍHO SYSTÉMU DIAGNOSTIKY

ŘEZ B-B, 1:50

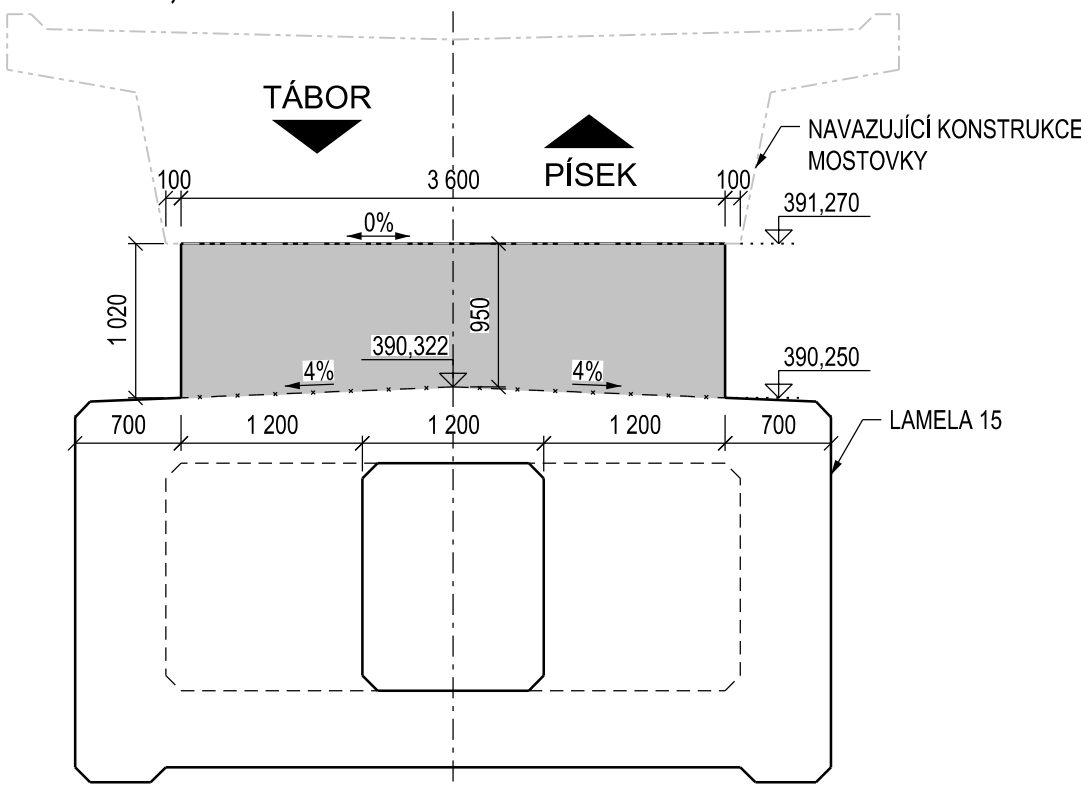

ŘEZ C-C, 1:50

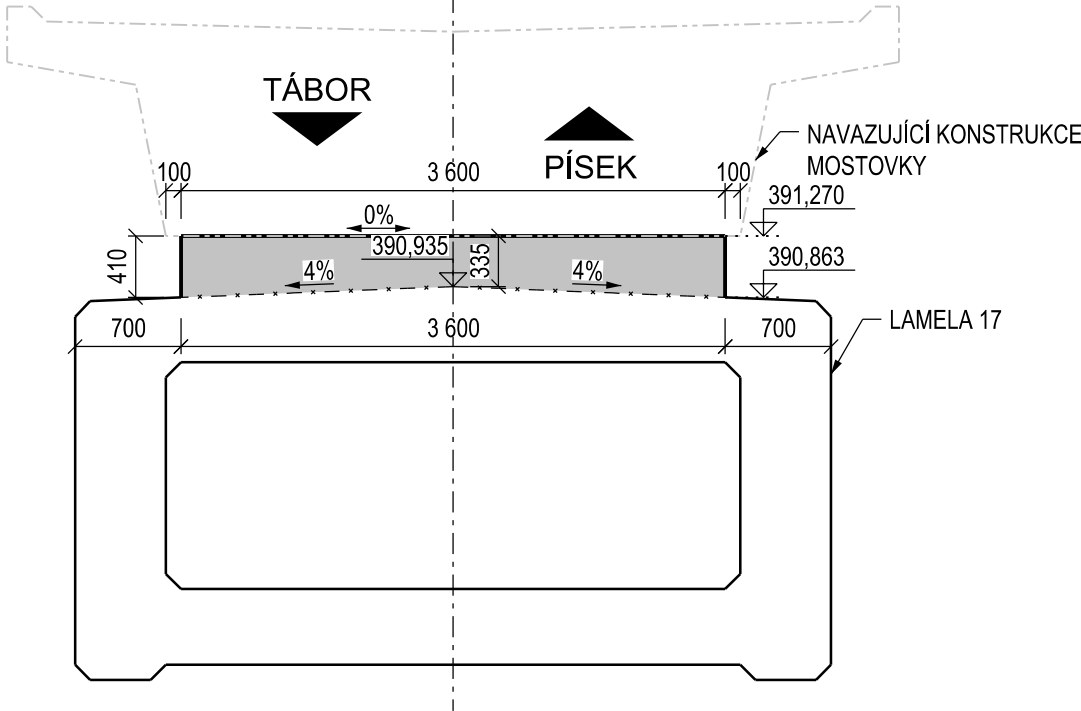

MATERIÁL:

- PEVNOSTNÍ TŘÍDY DLE ČSN EN 1992-1-1
- STUPNĚ VLIVU PROSTŘEDÍ DLE TKP 18, ČSN EN 206+A1 A ČSN P 73 2404
- PODROBNÁ SPECIFIKACE MATERIÁLŮ JE UVEDENA V TECHNICKÉ ZPRÁVĚ

NOSNÁ KONSTRUKCE

C35/45 - XC3, XF3 - Cl 0,2 - Dmax 16 mm - S3 (S4)

46,83 m3

ČÁST D.2

VÝŠKOVÝ SYSTÉM Bpv SOUŘADNICOVÝ SYSTÉM S-JTSK

Číslo změny:	Obsah změny:	Datum změny:
00	-	-
01	-	-
02	-	-

Objednatel:	Správa železniční dopravní cesty, s.o. Dlážděná 1003/7, 110 00 Praha 1
	Stavební správa západ Sokolovská 278/1955, 190 00 Praha 9

Generální projektant:	SUDOP PRAHA a.s. Olšanská 1a, 130 00 Praha 3 tel.: +420 267 094 111 fax: +420 224 230 316 e-mail: praha@sudop.cz	Hlavní inženýr projektu: ING. MARTIN VLASÁK
		Garant profese: ING. MARTIN VLASÁK

Středisko: SUDOP PRAHA a.s., STŘEDISKO - MOSTŮ			
Vedoucí střediska:	Odpovědný projektant SO:	Vypracoval:	Kontroloval:
ING. DANA WANGLER	ING. JAKUB GÖRINGER, Ph.D.	ING. JAKUB GÖRINGER, Ph.D.	ING. TOMÁŠ MARTINEK

Název akce:	Číslo smlouvy:	
REKONSTRUKCE MOSTU V KM 41,791 TRATI TÁBOR - PÍSEK	17 186 209	
	Projektový stupeň: DUSP+PDPS	
Část: INŽENÝRSKÉ OBJEKTY MOSTY, PROPUSTKY A ZDI SO 20-01 ŽELEZNIČNÍ MOST PŘES VD ORLÍK	Datum: 10/2019	
	Číslo části: D.2.1.4	
Název přílohy:	Měřítko: 1:100 (50)	Počet formátů: 4 x A4
	Číslo přílohy:	207.1

DO K U M E N T L Z E U Ž I V A T P O U Z E V E S M Y S L U P Ř Í S L U Š N Ě S M L O U V Y O D Í L O. Ž Á D N Á J E H O Č Á S T N E M Ů Ž E B Y T D L E Z Á K O N A Č. 121/2000 S B. K O P Í R O V Á N Á N E B O J I N Ý M Z P Ů S O B E M R O Z Š Í R O V Á N Á B E Z S O U H L A S Y S U D O P P R A H A A. S.