


Oprava mostu v km 32,544, trati Ostrava-Kunčice - Ostrava-Vítkovice

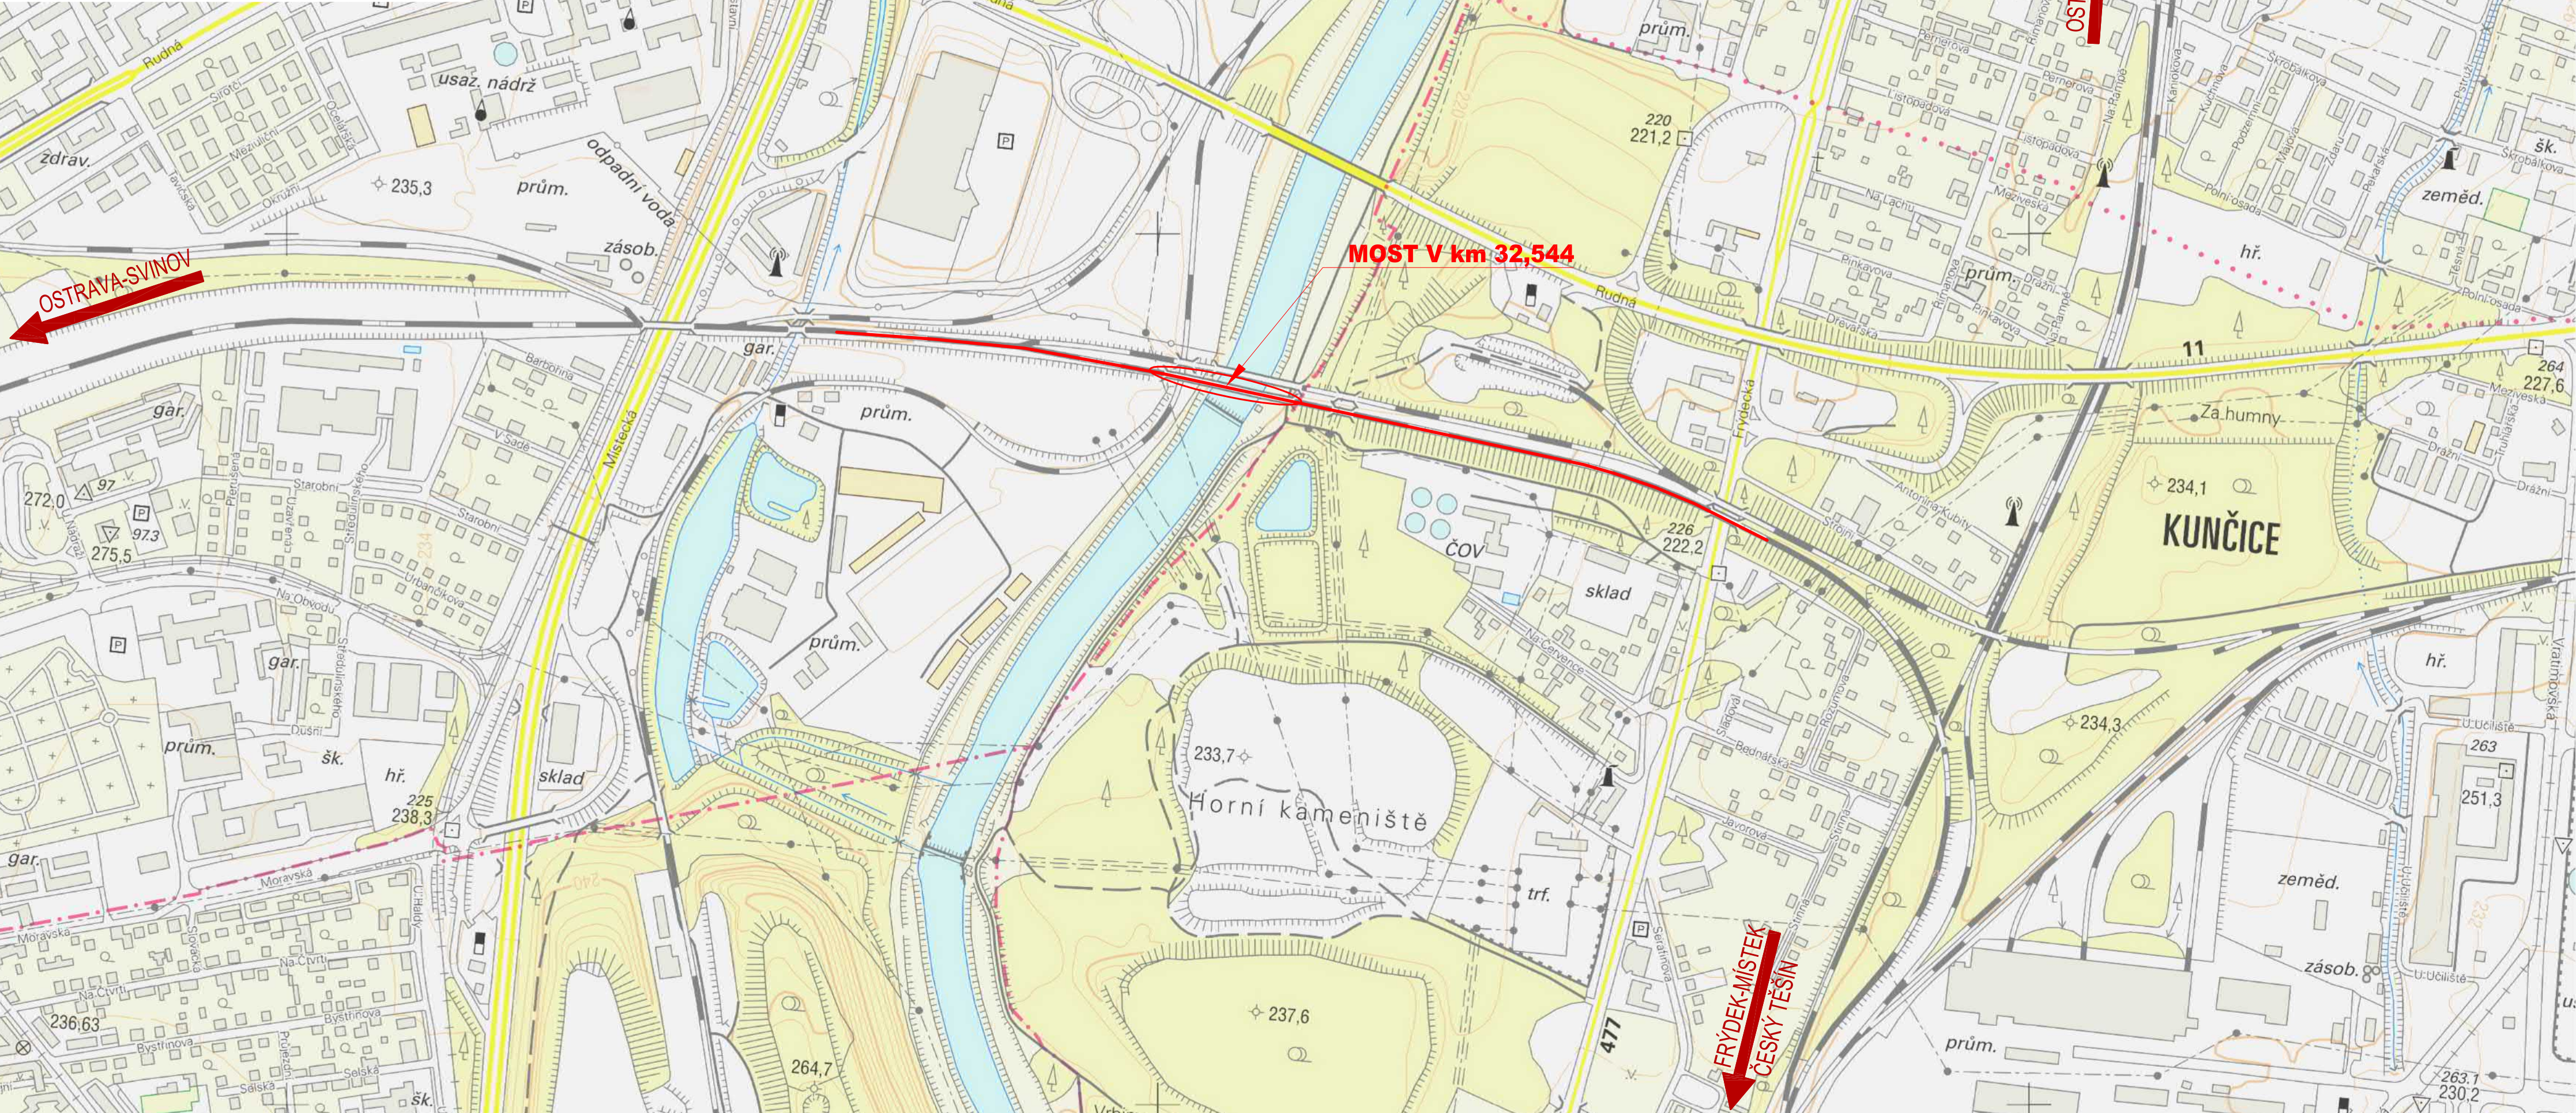

C.1 Situační výkres širších vztahů

# Přehledná situace

M 1:5000



			ČÍSLO SOUPRAVY:
REVIZE Č.	DATUM	ZMĚNA	PO PŘIPOMÍNKOVÉM ŘÍZENÍ

		<b>EXPROJEKT s.r.o.</b> <b>Heršpická 758/13</b> <b>619 00 Brno</b>		tel. : +420 533 312 000 E-mail: info@exprojekt.cz ID: dh84e85		
OBJEDNATEL:		Správa železnic, státní organizace Oblastní ředitelství Ostrava, Muglinovská 1038/5, 702 00 Ostrava				
HLAVNÍ INŽENÝR PROJEKTU Ing. Igor Kekely <i>Igor Kekely</i> Ing. Dominik Mojžíšek <i>Dominik</i>		ODPOVĚDNÝ PROJ. PS. SO Ing. Dominik Mojžíšek <i>Dominik</i>	VYPRACOVAL Ing. Dominik Mojžíšek <i>Dominik</i>	KONTROLOVAL Ing. Igor Kekely <i>Igor Kekely</i>		
KRAJ: Moravskoslezský		POVĚŘENÝ OÚ: Ostrava/ k.ú. Vítkovice, Kunčice nad Ostravicí		STUPEŇ: DSP		
Oprava mostu v km 32,544, trati Ostrava-Kunčice - Ostrava-Vítkovice					ZAK. ČÍSLO 2019-132	
					MĚŘÍTKO 1:5000	POČET FORMÁTŮ 4 x A4
					DATUM: 07/2020	
Situační výkres širších vztahů					ČÁST DOKUM. C	PŘÍLOHA C.1