


PŘEHLEDNÁ SITUACE

REKONSTRUKCE MOSTU V KM 35,579 TRATI PLZEŇ – ŽATEC

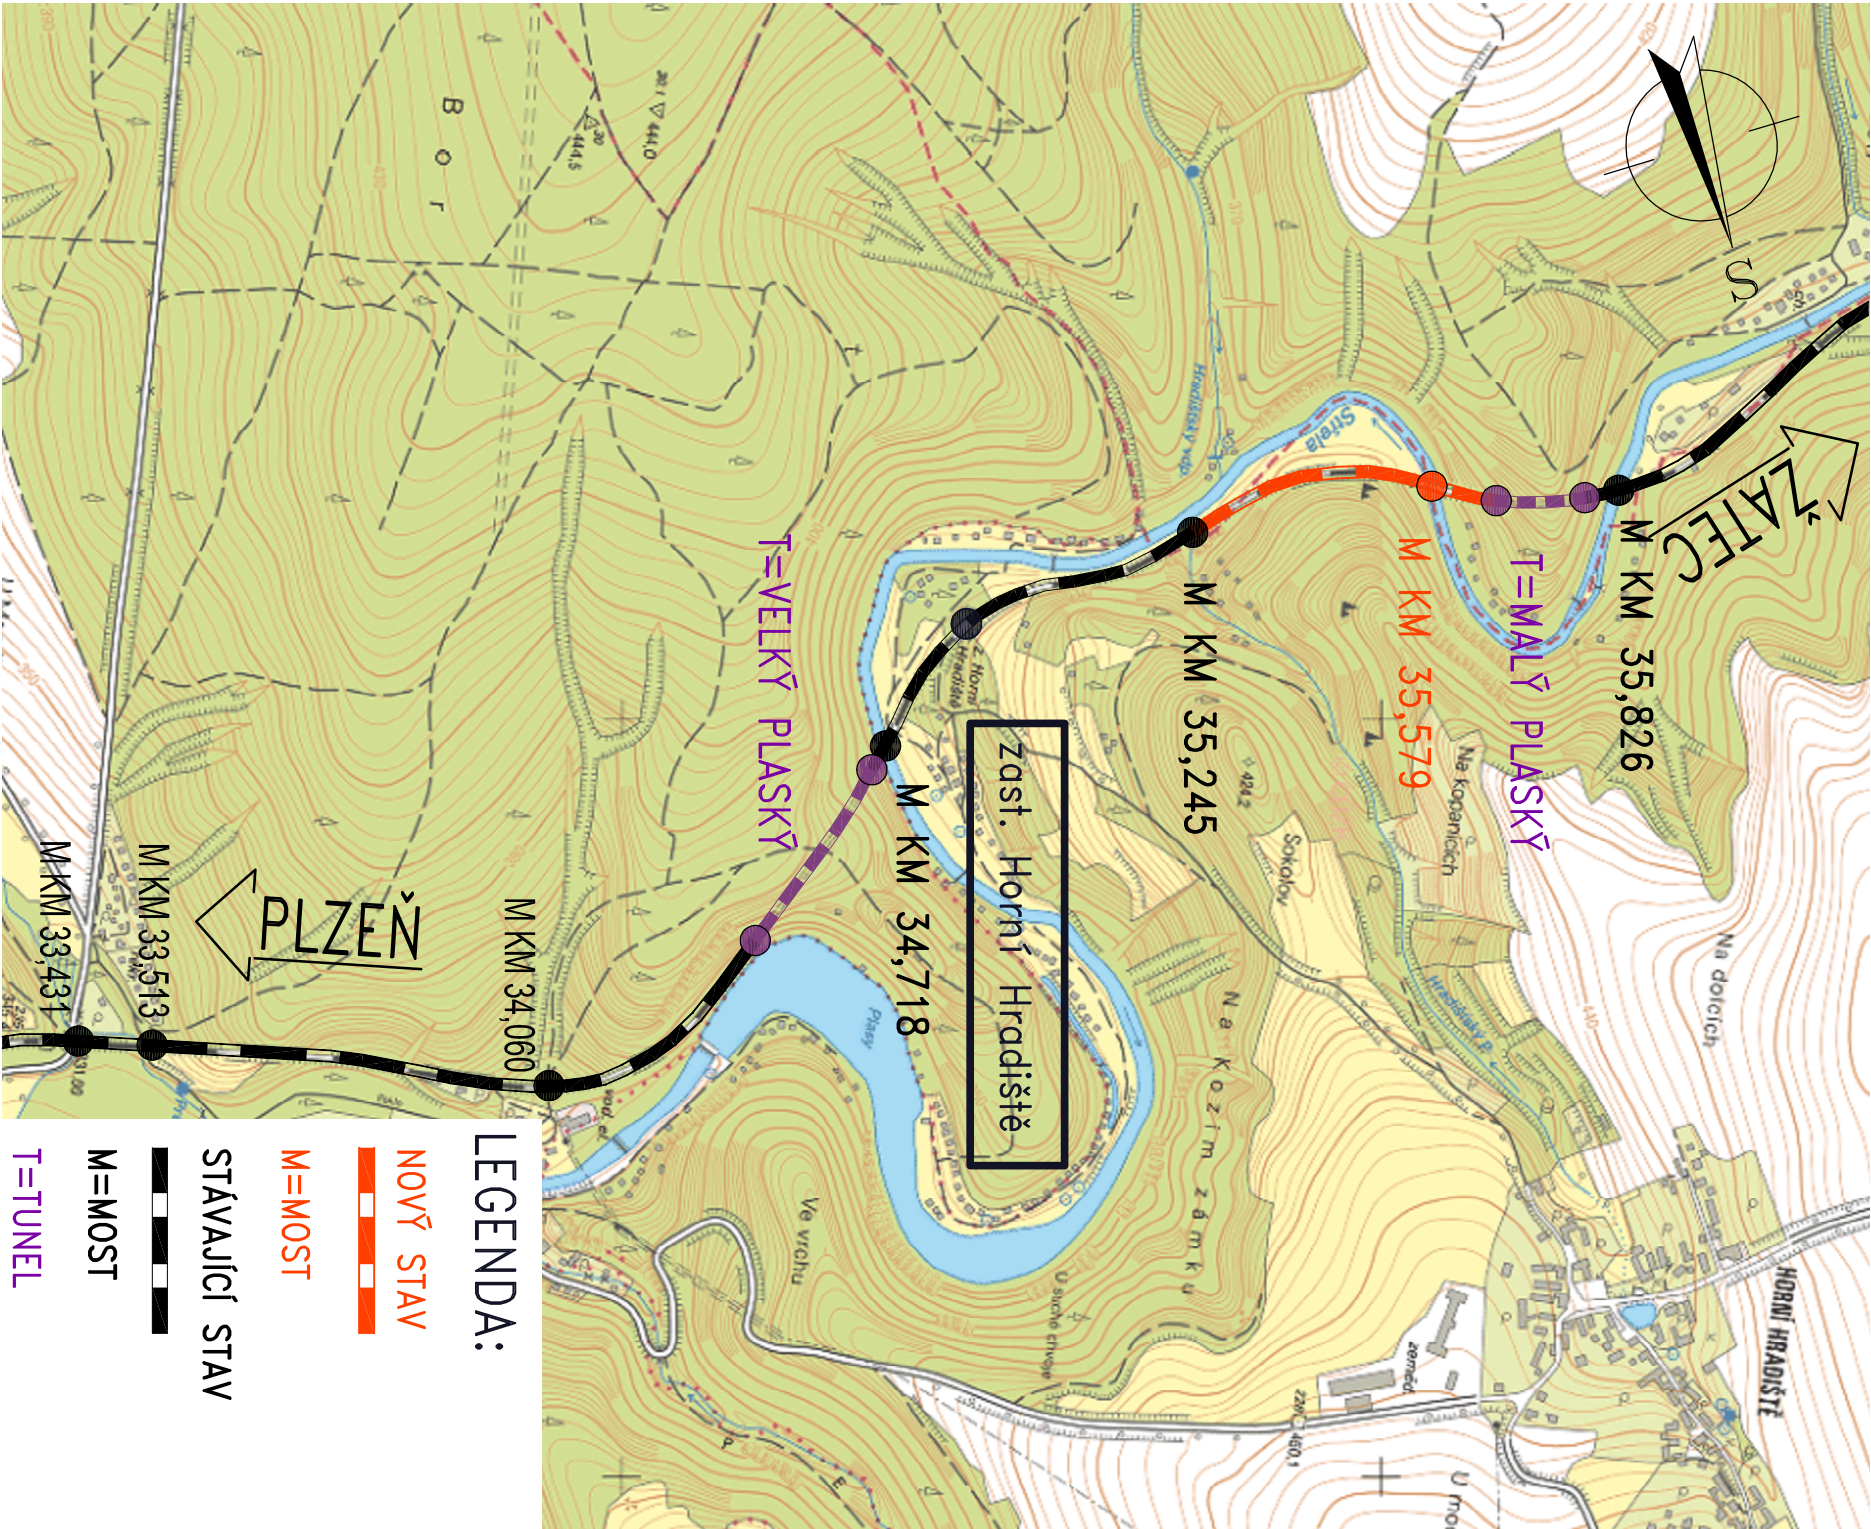

LEGENDA:

NOVÝ STAV

M=MOST

T=TUNEL

STÁVAJÍCÍ STAV

M=MOST

T=TUNEL

| | | | | | | | | | |
|--|--|------------------|--|-----------------------|--|----------|--|---------------------|--|
| <div><div><div><div>TOP</div><div>S E R V I S</div></div><div><div>VÝŠKOVÝ SYSTÉM BpV</div><div>SOUŘADNICOVÝ SYSTÉM S-JTSK</div></div></div></div> | | Vedoucí projektu | | Zodpovědný projektant | | Investor | | SŽDC s.o., SS ZAPAD | |
| ING. L. MAREK | | ING. I. VEJBĚRA | | Místo stavby | | PLASY | | | |
| Vypracoval | | Kontroloval | | Datum | | 08/2017 | | 2A4 | |
| ING. I. VEJBĚRA | | ING. L. MAREK | | Účel | | P | | | |
| | | | | Měřítko | | 1:10 000 | | | |
| TOP CON SERVIS s.r.o., ke Stírce 1824/56, 182 00 Praha 8, tel/fax: 284 021 740, email: topcon@topcon.cz | | Č.zakázky | | 71-16 | | | | | |
| REKONSTRUKCE MOSTU V KM 35,579 | | Číslo kopie | | | | | | | |
| TRATI PLZEŇ – ŽATEC | | | | | | | | | |
| C – SITUACE STAVBY | | | | | | | | | |
| PŘEHLEDNÁ SITUACE | | | | | | | | C.1 | |