





PŮDORYS, M1:100

ŽLAB HLUBOKÝ 1700 MM

SO-52-24-01 - ŽÁRUBNÍ ZDI V KM 66,19-66,41

ŽLAB HLUBOKÝ 1450 MM



POZNÁMKA:  
- GABON BUDE OSADEN ZABRAUJÍ, VIZ. VÝKRES ZABRAUJÍ  
- KOTUNA GABONU BUDE OSADEN OCELOVOU TRUBEKOU (TR 152x5,0 DL 500MM)  
PRO UKOTVENÍ ZABRAUJÍ VZ. PŘÍLOHA 014 VÝKRES ZABRAUJÍ

Výškový systém Bpv Souřadnicový systém S-JTSK	
Investor, objednatel <b>SPRÁVA ŽELEZNIC</b>	
Správa železnic, s.o. Dělná 1902/7, 110 00 Praha 1 Kontaktní adresa: Správa železnic, s.o. Sborová správa železniční Bokulova 1955/276, 190 00 Praha 9	
METROPROJEKT Praha a.s. Argentinská 162/136, 170 00 Praha 7 generální ředitel: Ing. David Krása tel: +420 296 154 247 www.metroprojekt.cz info@metroprojekt.cz	
METROPROJEKT Praha a.s. Argentinská 162/136, 170 00 Praha 7 generální ředitel: Ing. David Krása tel: +420 296 154 247 www.metroprojekt.cz info@metroprojekt.cz	
Ing. Petr Zobal tel: +420 296 154 247 Stupeň: DSP+PDPs	
Zpracovatelství úlohy stř. S52 - stavební tel: +420 296 154 349 Vedoucí úlohy: Roman DUŠEK Ověřování projektant: Ing. Jaroslav Kopečný	
Nový řád státního STAVEBNÍ ČÁST INŽENÝRSKÉ OBJEKTY MOSTY, PROPUSTKY, ZDI ŽÁRUBNÍ ZDI SO 52-24-01 - ŽÁRUBNÍ ZDI V KM 66,19-66,41	
Kontrola: Ing. Václav Křivánek Stupeň: V20/2041 Datum: 5/2020	
PŮDORYS	
14 x A4	
Měřítko: 1:100	
Číslo příj.: 003	