
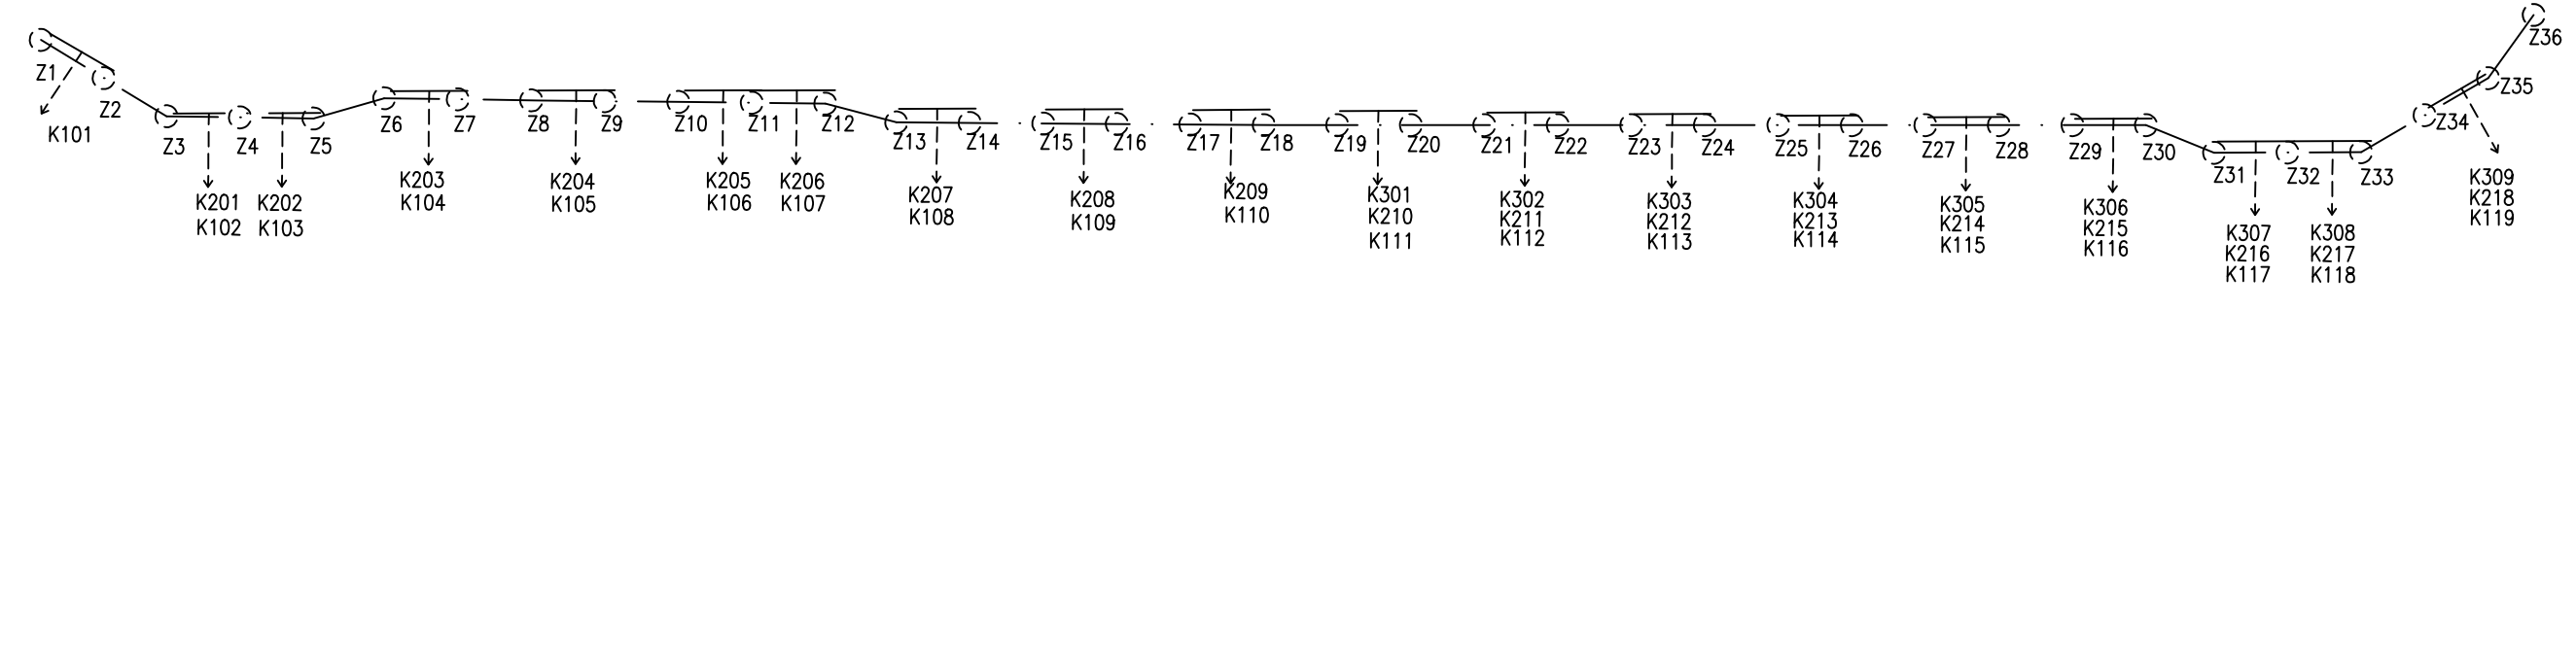


VÝKRES PAŽENÍ


PŮDORYS, M1:200

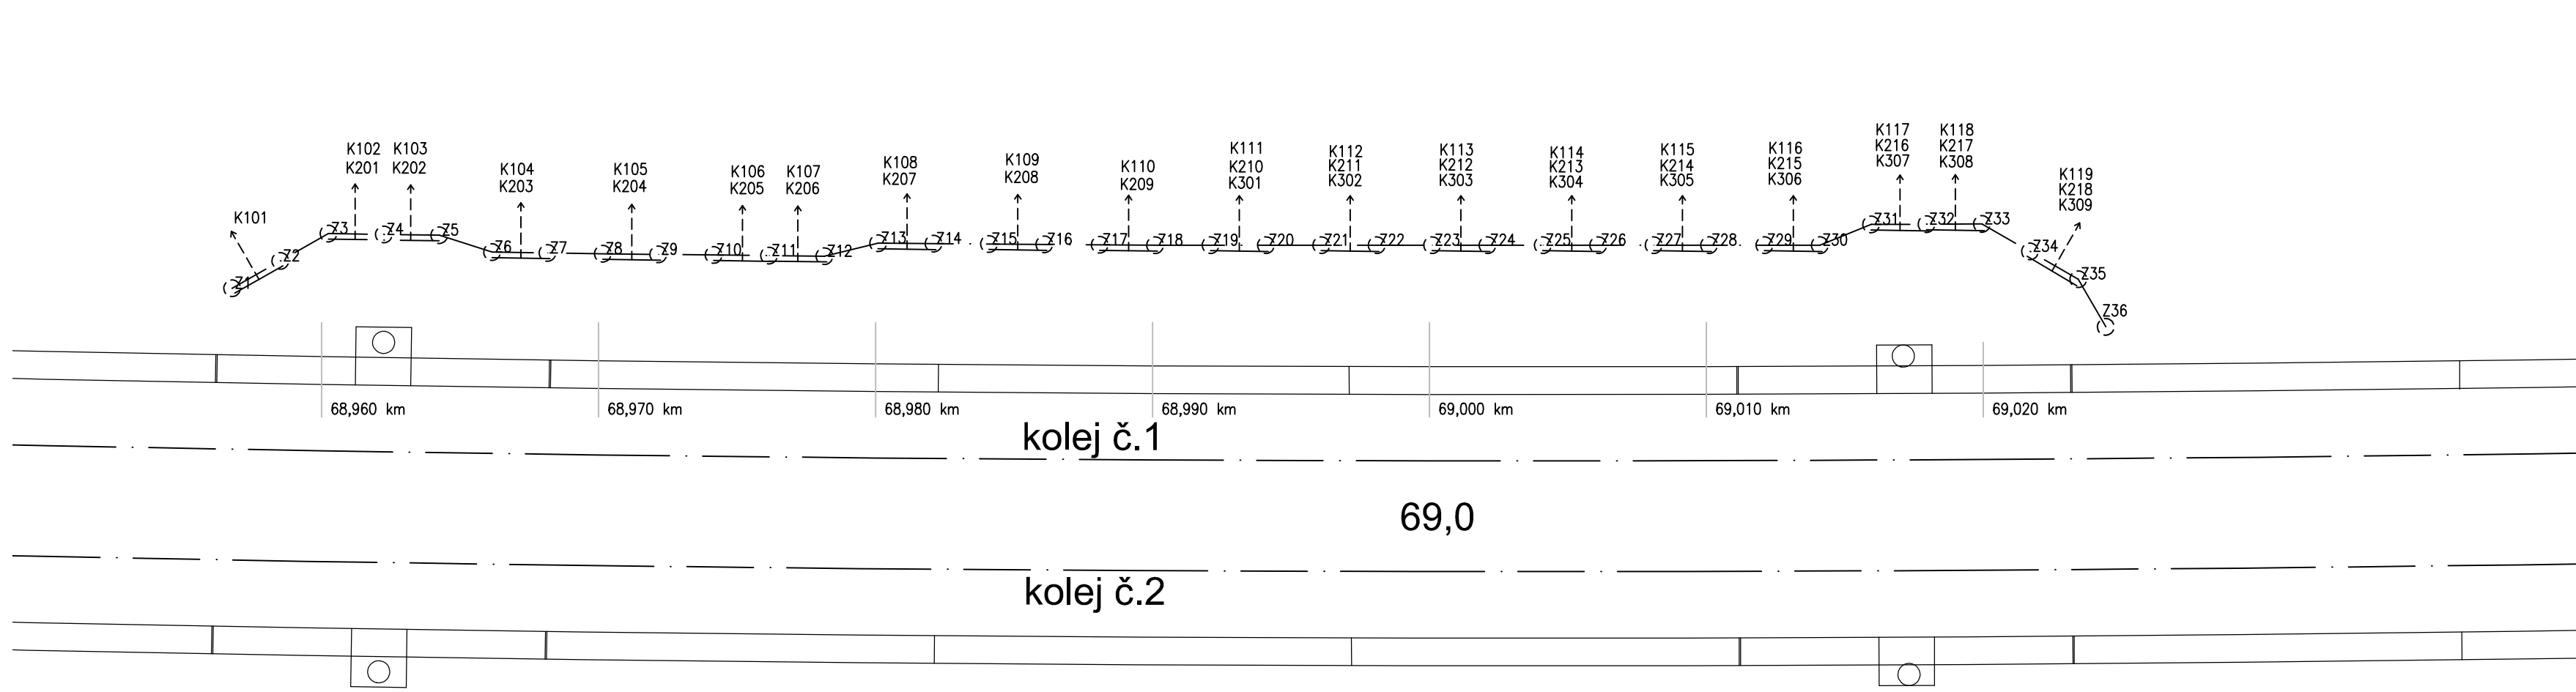


SO 52-24-04 - ZÁRUBNÍ ZDI V KM 68,96-69,02

PODÉLNÝ POHLED, M1:200

-LEVÁ STRANA

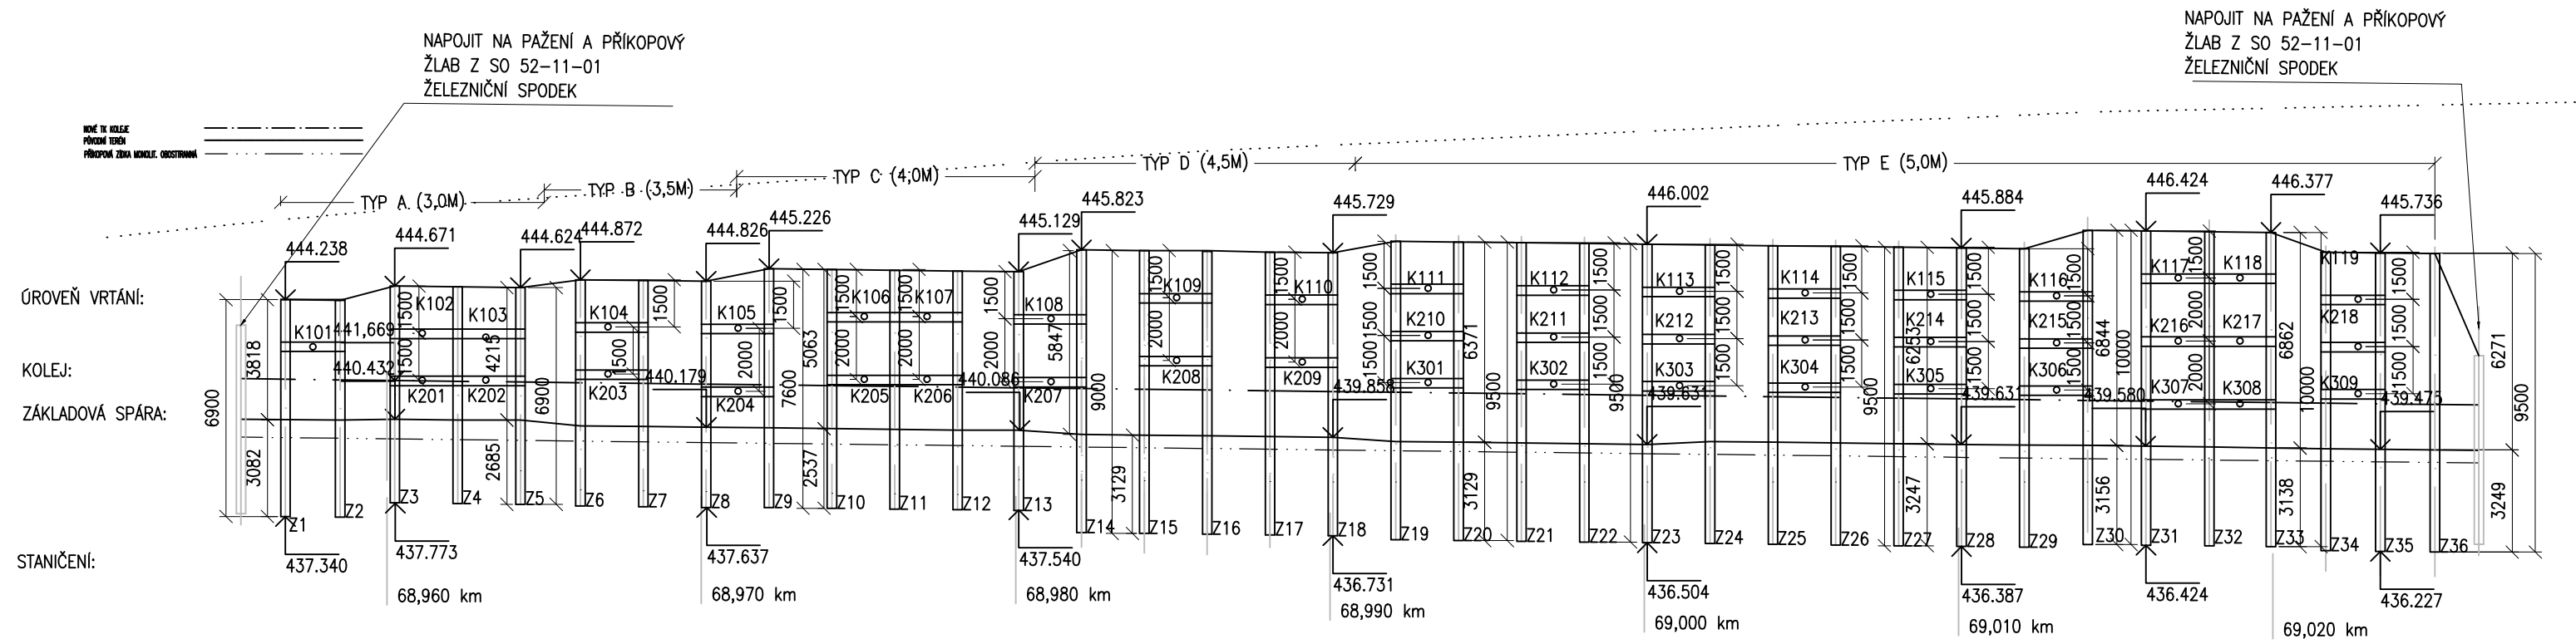

-PRAVÁ STRANA

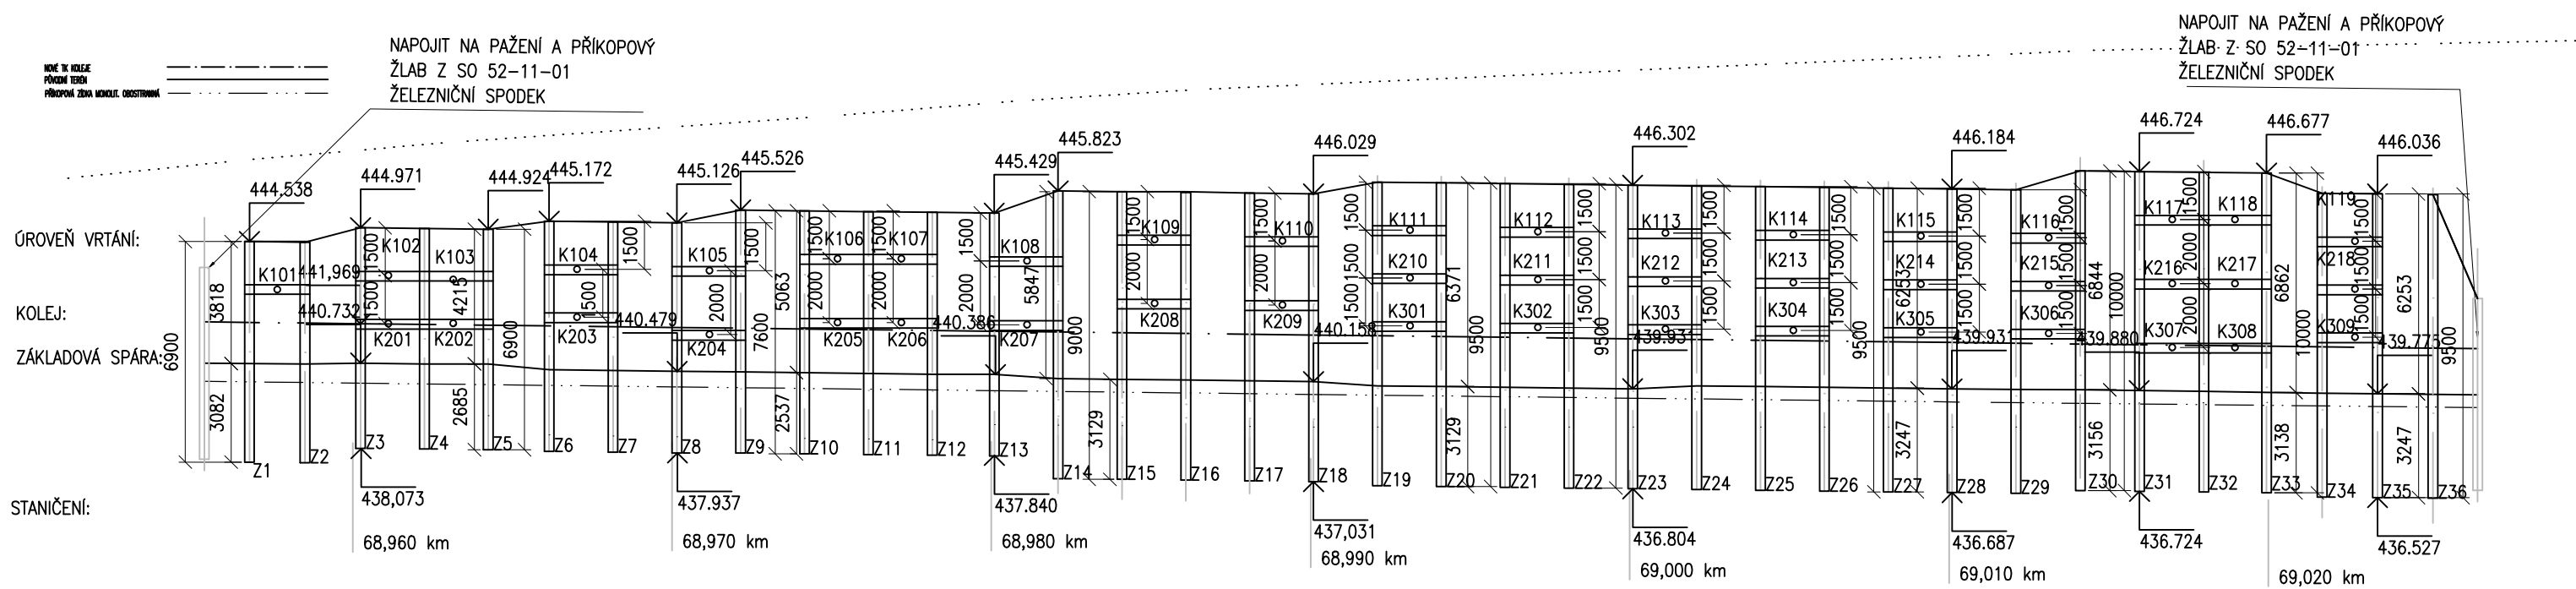

Výškový systém Bpv  
Souřadnicový systém S-JTSK

|        |              |        |          |         |
|--------|--------------|--------|----------|---------|
| Změna: | Název změny: | Datum: | Provedl: | Podpis: |
|--------|--------------|--------|----------|---------|

|   |  |   |
|---|--|---|
| Investor, objednatel:<br><b>SPRÁVA ŽELEZNIC</b> | Správa železnic, s.o.<br>Dlážděná 1003/7, 110 00 Praha 1<br>kontaktní adresa:<br>Správa železnic, s.o.<br>Stavební správa západ<br>Sokolovská 1955/278, 190 00 Praha 9 | Inženýrská činnost:<br><b>METROPROJEKT Praha a.s.</b><br>Argentinská 1621/36,<br>170 00 Praha 7<br>Aleš Smrček, tel: +420 296 154 348 |
|---|--|---|

|  |                     |                 |
|--|---------------------|-----------------|
| <b>METROPROJEKT Praha a.s.</b><br>Argentinská 1621/36,<br>170 00 Praha 7<br>generální ředitel: Ing. David Krása<br>tel.: +420 296 154 105<br>www.metroprojekt.cz<br>info@metroprojekt.cz | <b>METROPROJEKT</b> | Souprava číslo: |
|--|---------------------|-----------------|

|                        |  |
|------------------------|--|
| HIP: Ing. Petr Zobal   | Název a účel díla: Modernizace trati Veselí n.L. – Tábor - II.část, úsek Veselí n.L. - Doubí u Tábora, 2. etapa Soběslav - Doubí, Zvýšení rychlosti nad 160 km/h |
| tel.: +420 296 154 247 |  |
| Stupeň: DSP+PDPS       |  |

|   |   |                               |
|---|---|-------------------------------|
| Zpracovatelství útvary: stř. S52 - stavební<br>tel.: +420 296 154 349<br>Vodoucí útvary: Roman DŮSEK<br>Odpovědný projektant: Ing. Jaroslav Kopečný | Název části díla: STAVEBNÍ ČÁST<br>INŽENÝRSKÉ OBJEKTY<br>MOSTY, PROPUSTKY, ZDI<br>ZÁRUBNÍ ZDI<br>SO 52-24-04 - ZÁRUBNÍ ZDI V KM 68,96-69,02 | E<br>E.1<br>E.1.4<br>E.1.4.53 |
|---|---|-------------------------------|

|   |                              |                  |
|---|------------------------------|------------------|
| Vypracoval: Bc. Jan Tausek<br>Kontroloval: Ing. Václav Křivánek | Název přílohy: VÝKRES PAŽENÍ | Stožka: -        |
| Start. číslo: V20/2041<br>Počet fólií: 6 x A4                   | Datum: 5/2020                | Číslo příl.: 006 |
| Měřítko: 1:100  | ČD: 20 7831 05 01 04 53      |                  |