


SITUACE, M 1:1000

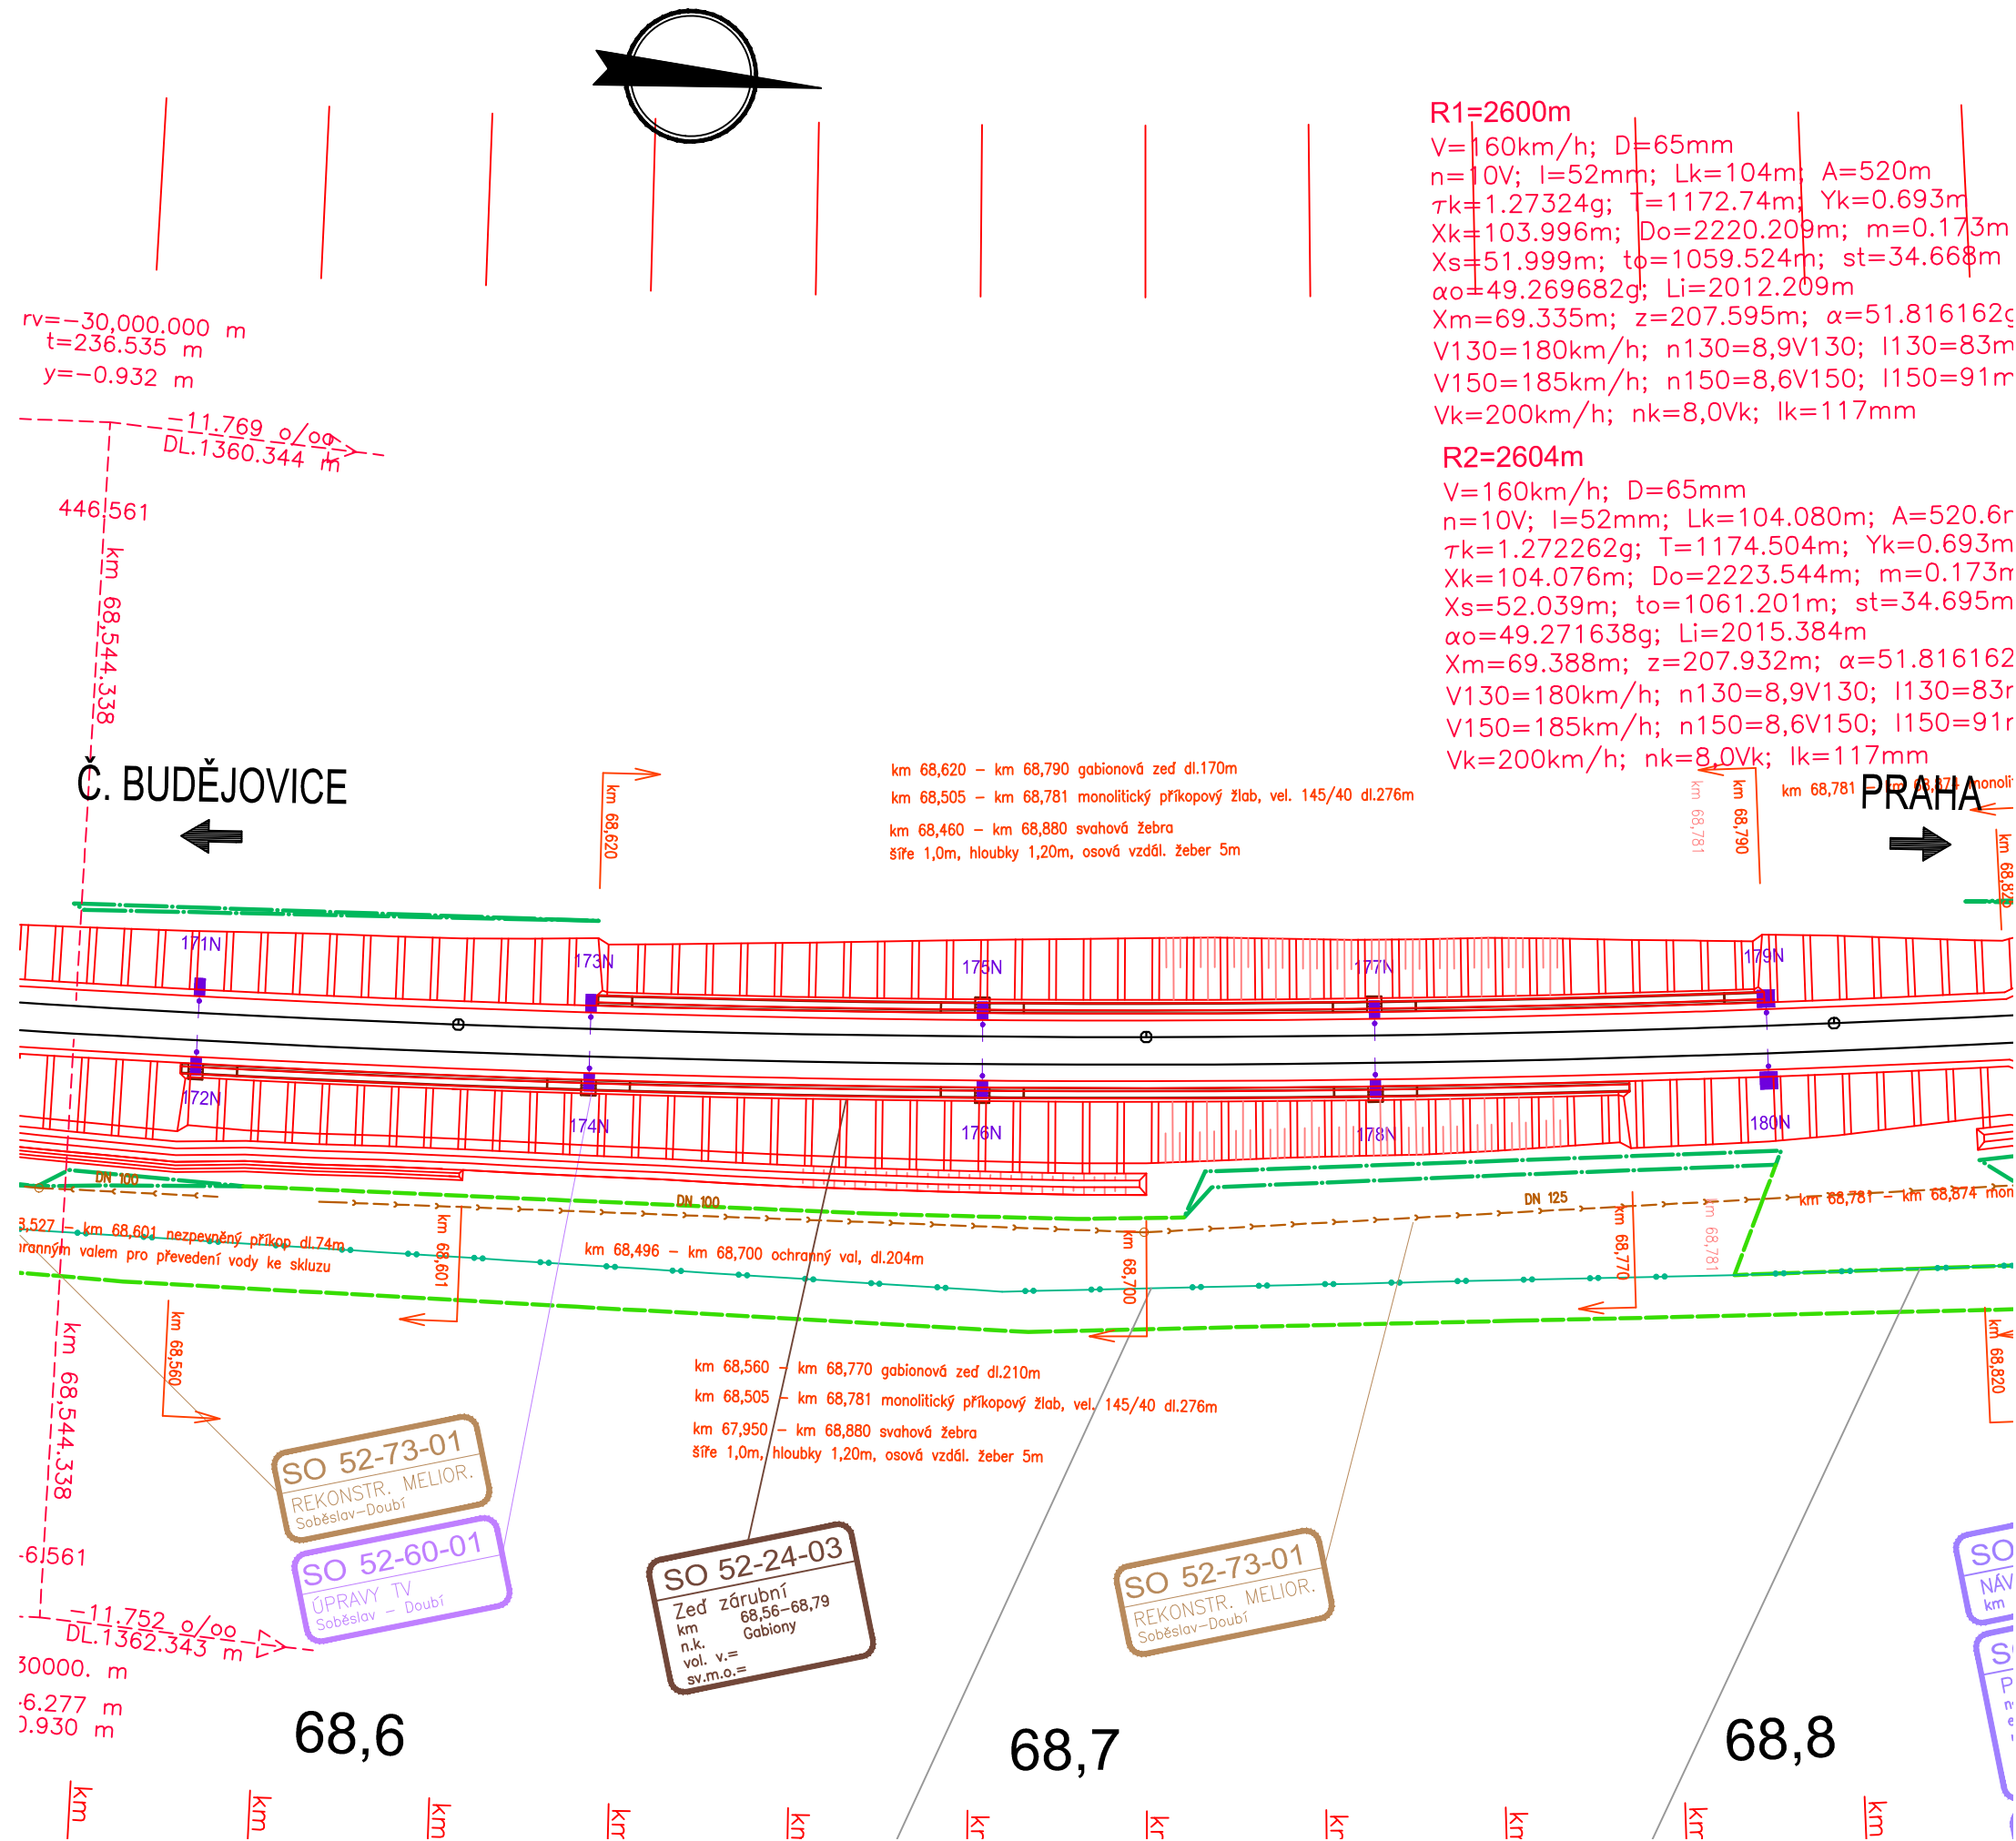

R1=2600m
V=160km/h; D=65mm
n=10V; l=52mm; Lk=104m; A=520m
 $\tau_k=1.27324g$; T=1172.74m; Yk=0.693m
Xk=103.996m; Do=2220.209m; m=0.173m
Xs=51.999m; to=1059.524m; st=34.668m
 $\alpha_o=49.269682g$; Li=2012.209m
Xm=69.335m; z=207.595m; $\alpha=51.816162g$
V130=180km/h; n130=8,9V130; l130=83m
V150=185km/h; n150=8,6V150; l150=91m
Vk=200km/h; nk=8,0Vk; lk=117mm

R2=2604m
V=160km/h; D=65mm
n=10V; l=52mm; Lk=104.080m; A=520.6r
 $\tau_k=1.272262g$; T=1174.504m; Yk=0.693m
Xk=104.076m; Do=2223.544m; m=0.173r
Xs=52.039m; to=1061.201m; st=34.695m
 $\alpha_o=49.271638g$; Li=2015.384m
Xm=69.388m; z=207.932m; $\alpha=51.816162g$
V130=180km/h; n130=8,9V130; l130=83r
V150=185km/h; n150=8,6V150; l150=91r
Vk=200km/h; nk=8,0Vk; lk=117mm

Výškový systém Bpv
Souřadnicový systém S-JTSK

Změna:	Název změny:	Datum:	Provedl:	Podpis:
--------	--------------	--------	----------	---------

Investor, objednatel: SPRÁVA ŽELEZNIC	Správa železnic, s.o. Dlážděná 1003/7, 110 00 Praha 1 kontaktní adresa: Správa železnic, s.o. Stavební správa západ Sokolovská 1955/278, 190 00 Praha 9	Inženýrská činnost: METROPROJEKT Praha a.s. Argentinská 1621/36, 170 00 Praha 7 Aleš Smrček, tel: +420 296 154 348
---	--	---

METROPROJEKT Praha a.s. Argentinská 1621/36, 170 00 Praha 7 generální ředitel: Ing. David Krása tel.: +420 296 154 105 www.metroprojekt.cz info@metroprojekt.cz	METROPROJEKT	Souprava číslo:
--	---------------------	-----------------

HIP: Ing. Petr Zobal tel.: +420 296 154 247 Stupeň: DSP+PDPS	Podpis: <i>[Signature]</i>	Název a účel díla: Modernizace trati Veselí n.L. – Tábor - II.část, úsek Veselí n.L. - Doubí u Tábora, 2. etapa Soběslav - Doubí, Zvýšení rychlosti nad 160 km/h
---	-------------------------------	--

Zpracovatelský útvar: stř. S52 - stavební tel.: +420 296 154 349 Vedoucí útvaru: Roman DUŠEK Odpovědný projektant: Ing. Jaroslav Kopečný	Podpis: <i>[Signature]</i> Podpis: <i>[Signature]</i>	Název části díla: STAVEBNÍ ČÁST INŽENÝRSKÉ OBJEKTY MOSTY, PROPUSTKY, ZDI ZÁRUBNÍ ZDI SO 52-24-03 - ZÁRUBNÍ ZDI V KM 68,56-68,79	E E.1 E.1.4 E.1.4.52
---	--	---	-------------------------------

Vypracoval: Bc. Jan Tausek Kontroloval: Ing. Václav Křivánek Skart. znak: V20/2041 Počet formátů: 3 x A4	Podpis: <i>[Signature]</i> Podpis: <i>[Signature]</i> Datum: 5/2020 Měřítko: 1:1000	Název přílohy: SITUACE	Složka: - Číslo příl.: 002
---	--	----------------------------------	---