


REKONSTRUKCE VYPRÁVNÍ BUD

NÁVRH - PŮDORYS STŘECHY - ČÁST A 1:50

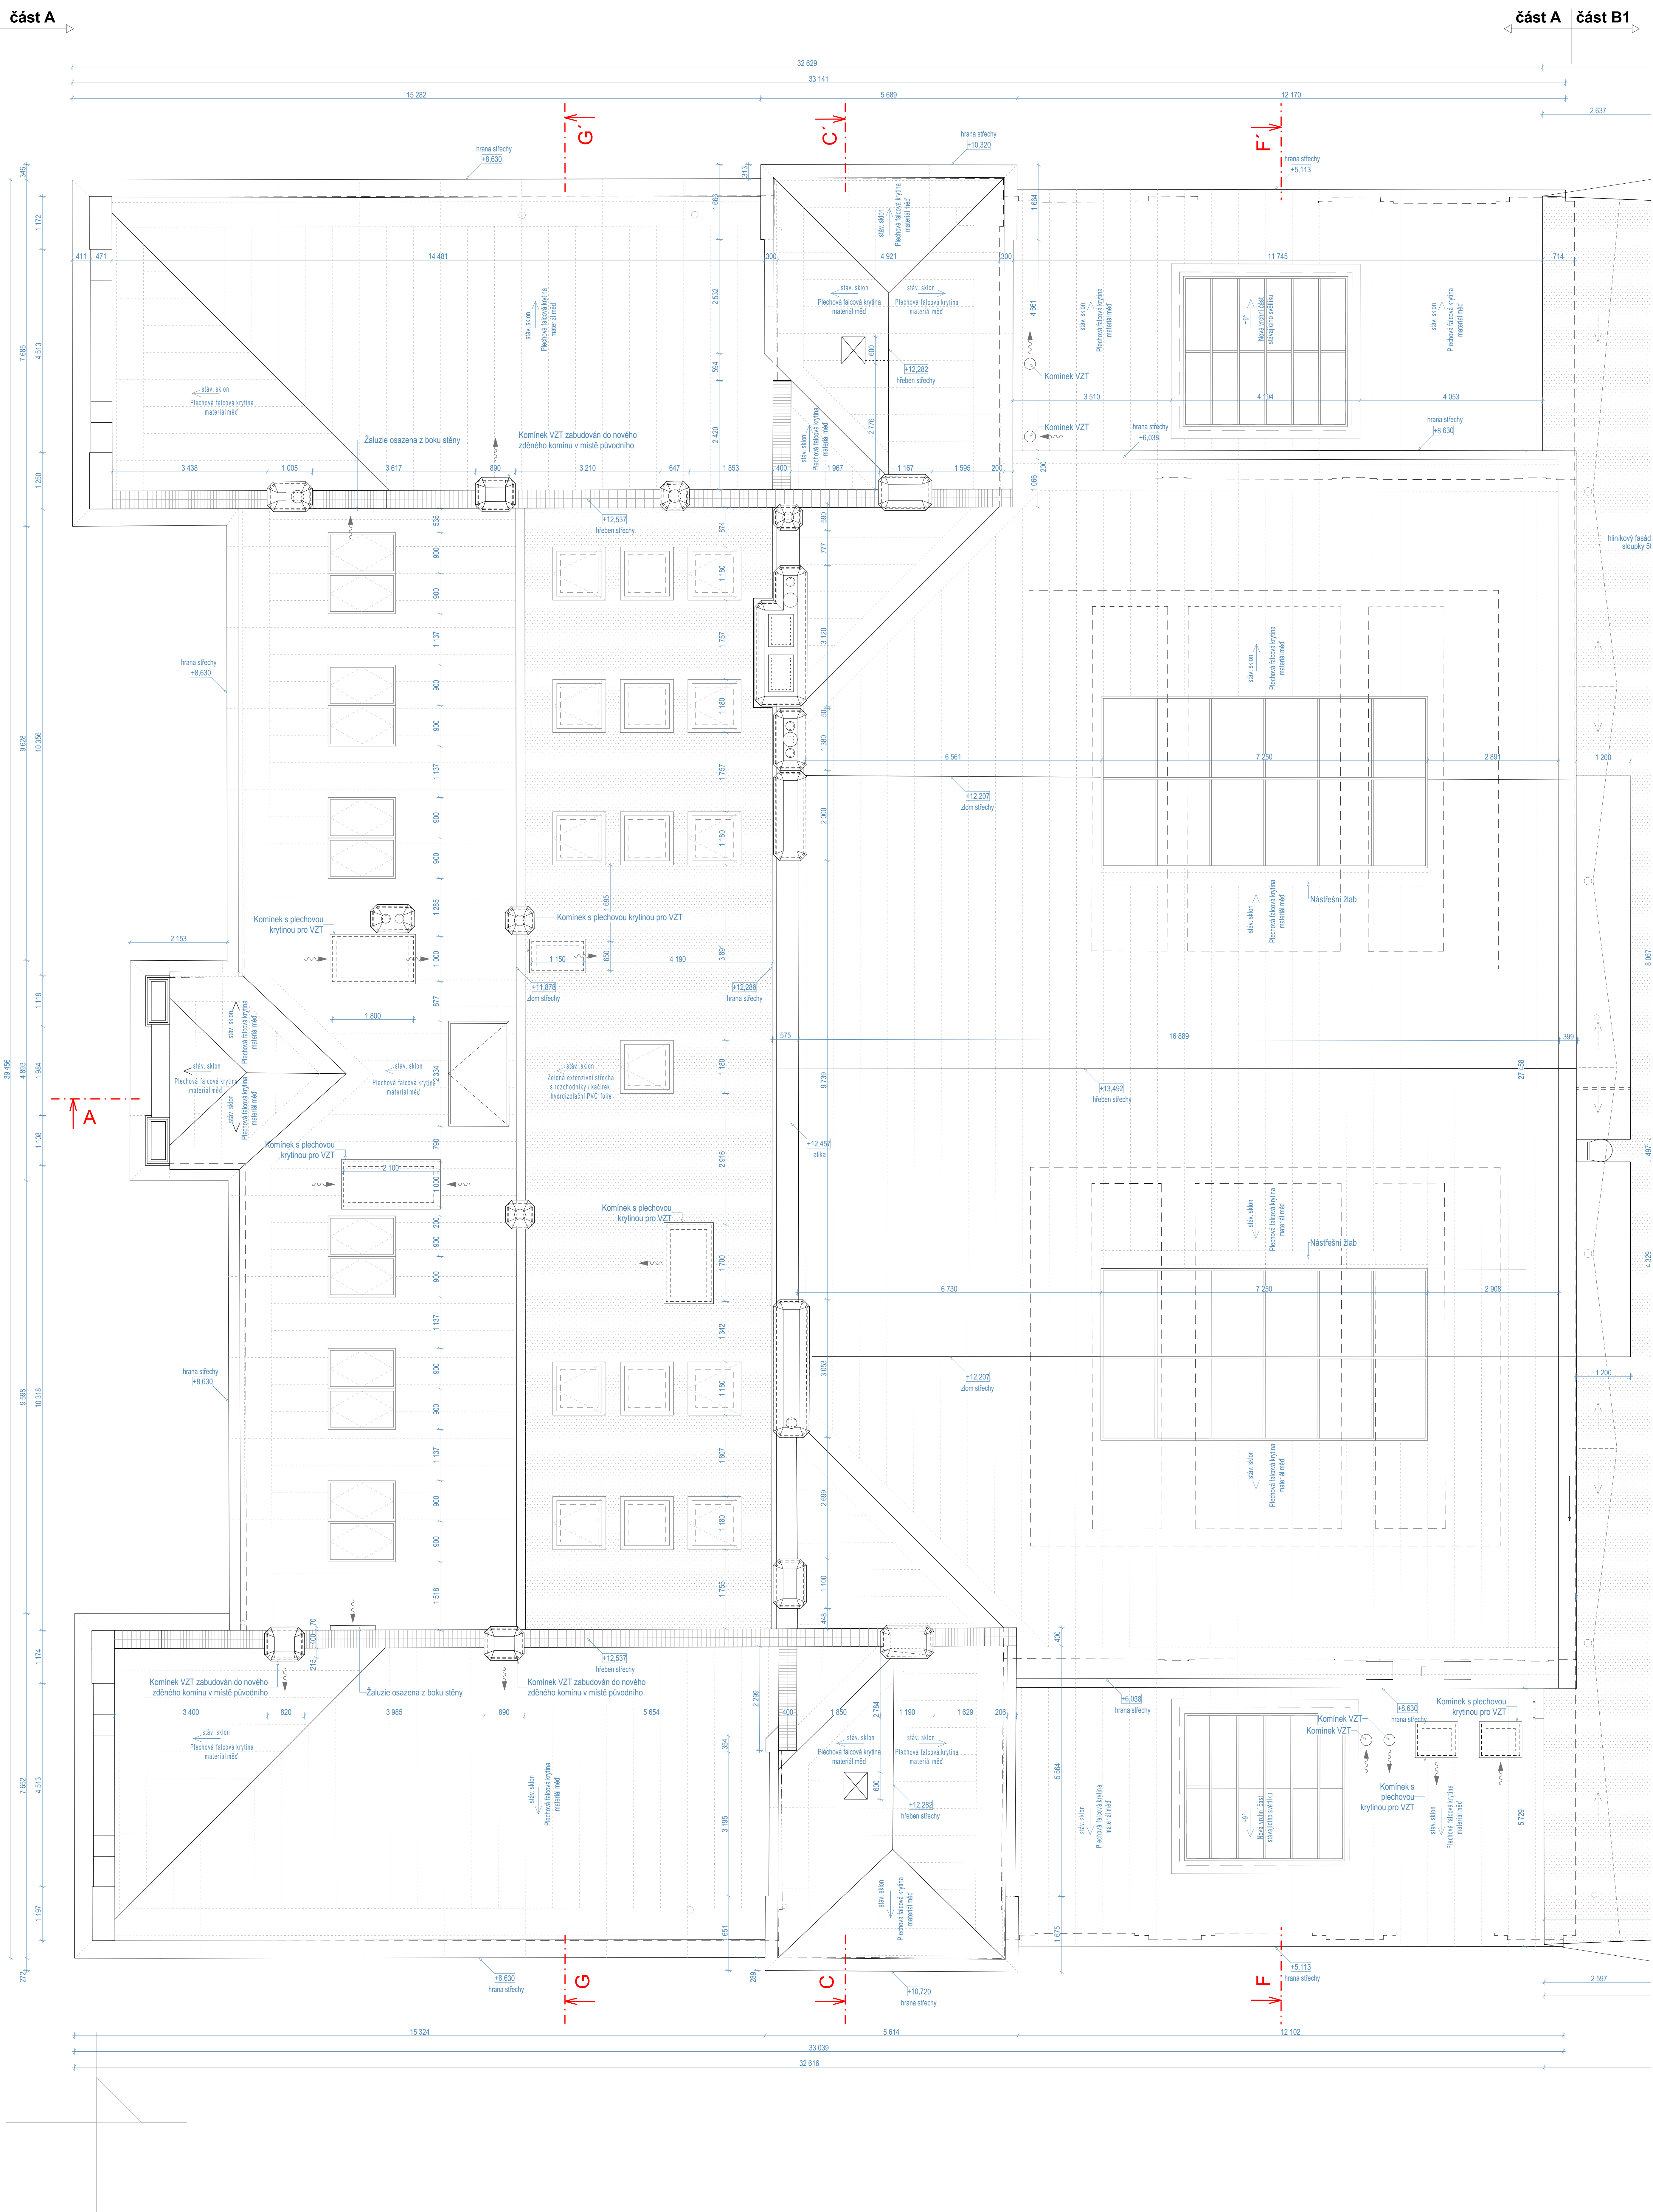


POZNÁMKY

- 1) TATO STAVAJÍCÍ STAVBA SLOŽÍ VYDÁNÍ STAVBYNOU PŮVODNĚ, NEN URČENÁ K REALIZACI
- 2) STAVAJÍCÍ STAV OBJEKTU BŮJ GEODETICKÝ ZÁMĚR, OD DATA ZMĚNY DOBÝHÁ STAVBY (PŘEVY NAVAZUJÍCÍCH KONSTRUKCÍ) VYDÁNÍ, PŮVODNĚ, NEN URČENÁ K REALIZACI
- 3) ROZMĚRY UVEDENÉ V TATOJ DOKUMENTACI SÚO KORDINACÍ A MOHU SĚ LÍŠIT OD SKUTEČNOSTI (ZM. U STAVBY KONSTRUKCÍ S PŘÍMĚRY, V KĚCH NEKOROVNOSTI A NEHRADEVNOSTI)
- 4) NOVĚ KONSTRUKCÍ, KOTIVÁJÍCÍCH SĚ KLADENÍM VYDÁNÍ, PŮVODNĚ, NEN URČENÁ K REALIZACI
- 5) POKROBE REŠENÍ JEDNOTLIVÝCH PŮVY, VÝPSY PŮVY A STANOVY BŮJ REŠENO V NÁSLEDUJÍCÍ FÁZE - DOKUMENTACE PRO PŘEDVĚNÍ STAVBY
- 6) VÝKRESY LEGENDA MATERIÁLŮ, VÝZNACNÉ KONSTRUKCE, PŮVY TECHNOLOGIE A INTERIEVŮ PŮVY NEJSOU SOUČASTÍ DODÁVKY STAVBY, SÚO VÝZNACNÝ JAKO VÝKRESY DOPORUČENÍ UMÍSTENÍ A SLOŽENÍ PRO OVĚŘENÍ PŘEDVĚNÍ STAVBY

Číslo změny:	Obsah změny:	Datum změny:
01	-	-
02	-	-
03	-	-



Zhotovitel: účastníci společnosti "SP+SEU_Převrh hl. n."

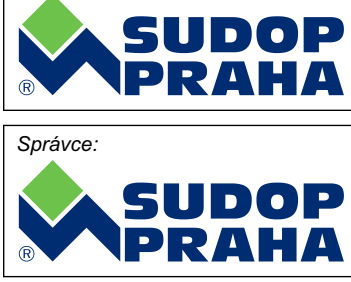

SUDOP PRAHA a.s. Oblátná 1a, 130 80 Praha 3 tel.: +420 267 094 111 e-mail: praha@sudop.cz	Hlavní inženýr projektu: JAROSLAV SOUMAR Garant profese: ING. ARCH. JIŘÍ MAŠE
--	--

Zpracovatel čísti:
ATELIER
SOUKUP
OPL

ATELIER SOUKUP OPL ŠVEHLA s. r. o.
Klatovská třída 818/11, 301 00 Písek
tel.: +420 377 223 236

Vedoucí střediska:	Odpovědný projektant SO, IO, PS:	Vypracoval:	Kontroloval:
ING. ARCH. JIŘÍ OPL	ING. ARCH. JIŘÍ MAŠEK	ING. ARCH. KAROLÍNA HALUSKOVÁ	ING. ARCH. JIŘÍ OPL

Název akce: REKONSTRUKCE VÝPRAVNÍ BUDOVY V ŽST. PLZEŇ HL. N.	Číslo směrnice:
	Číslo směrnice: 18-144.230
	Projektový stupeň: DSP

Část:	01/2020
SO 201 - VÝPRAVNÍ BUDOVA	
ARCHITEKTONICKO-STAVEBNÍ ŽEŤENÍ	202014

Název přílohy:	Měřítko: 1:50	Počet formátů: 25x A4
Číslo přílohy:		

NAVRH - FUDORTS STRECHT - CAST A

48

SCHÉMA BUDOVY

