



"ZŘÍZEN VÝHYBNY BARTOUŠOV"

SO 103 ŽELEZNIČNÍ SPODEK  
ZATRUBNĚNÍ PŘÍKOPU KM 31,349  
M 1:50/1:100

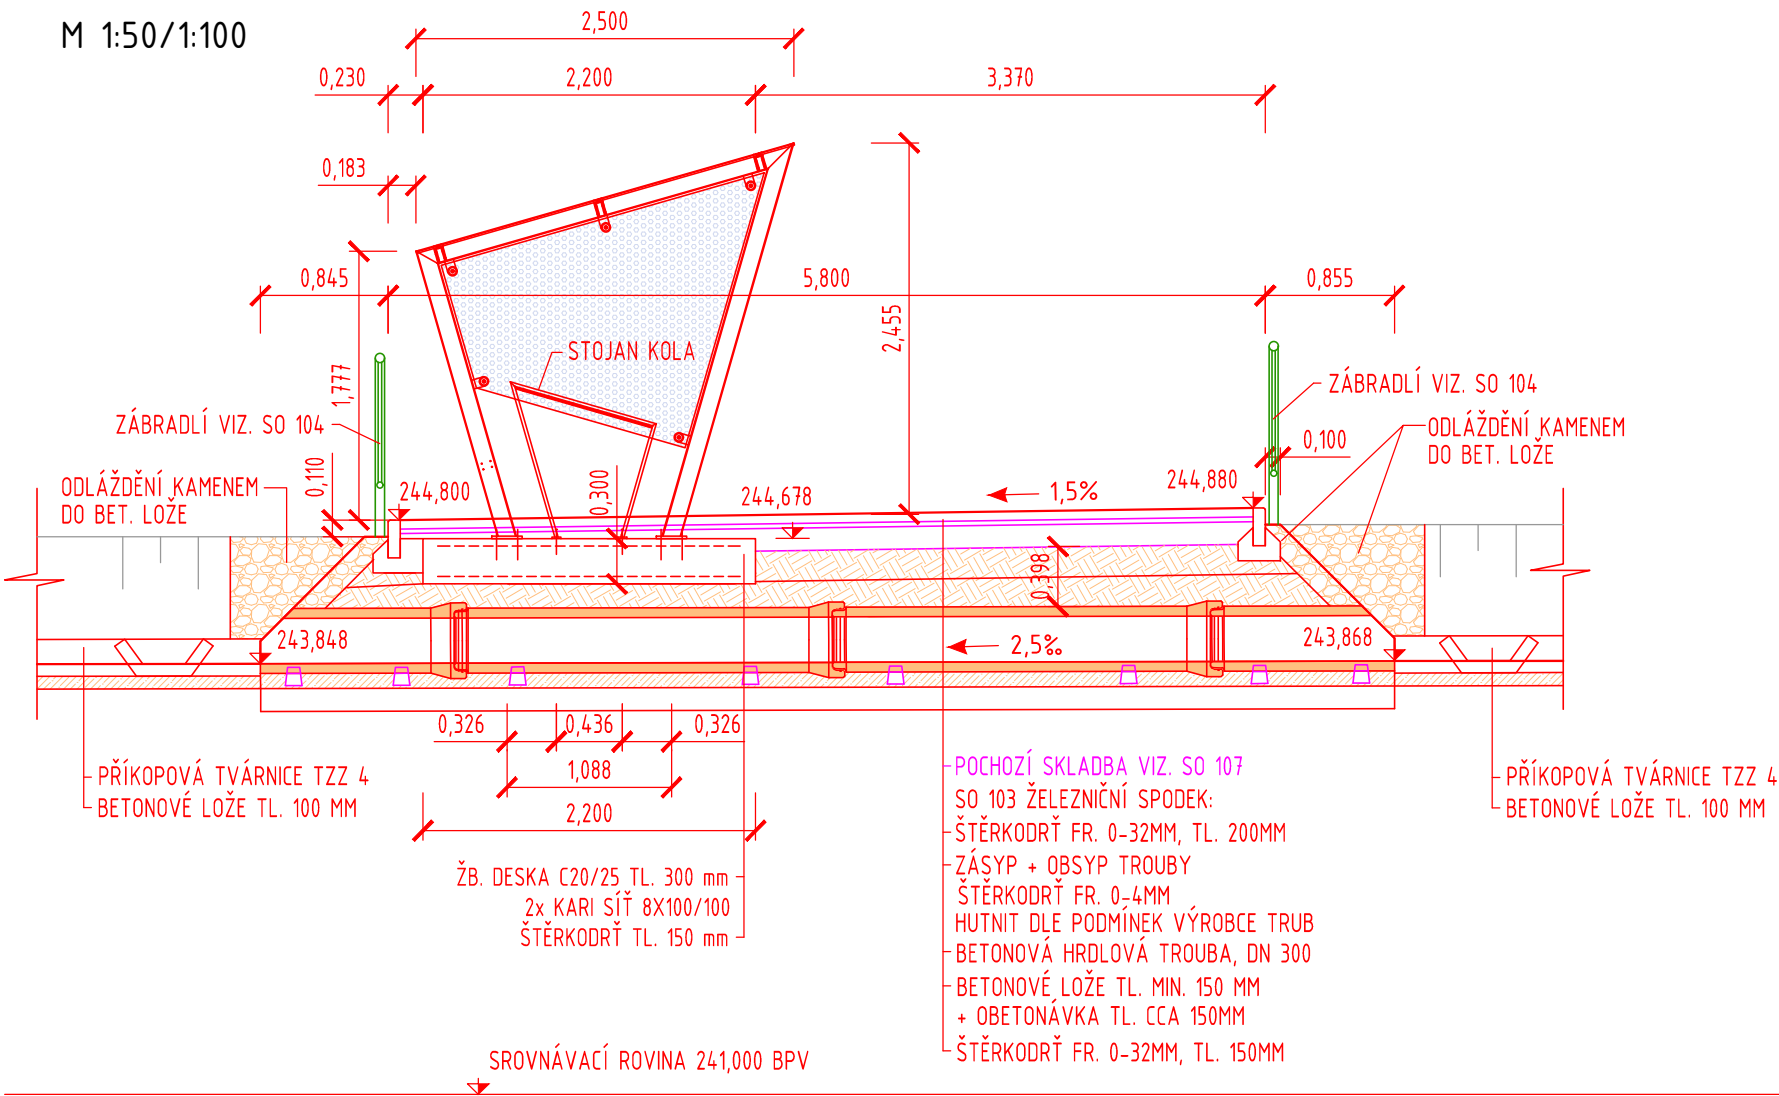


ŘEZ A-A'

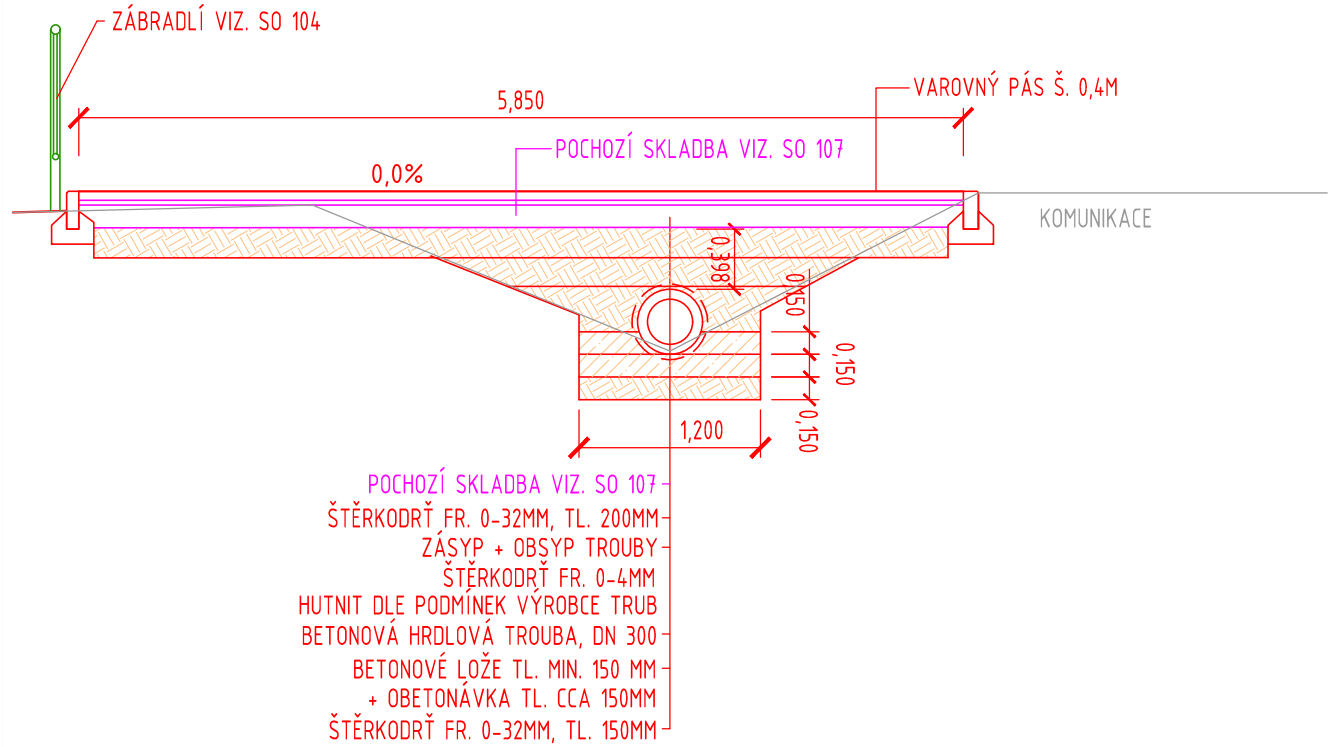

ROZPIS MATERIÁLU:

PODKLADNÍ PRÁH IZX 10/60 - 6ks


TBH-Q 300/2500 INT - 1KS  
ŘEZ 45° - 1 KS  
ŘEZ 90° - 2 KS (ZKOSENÍ PO ŘEZU 45°)

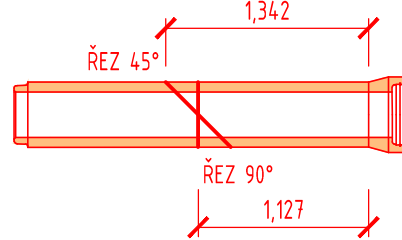

TBH-Q 300/2500 INT - 2KS




PŮDORYS M 1:100

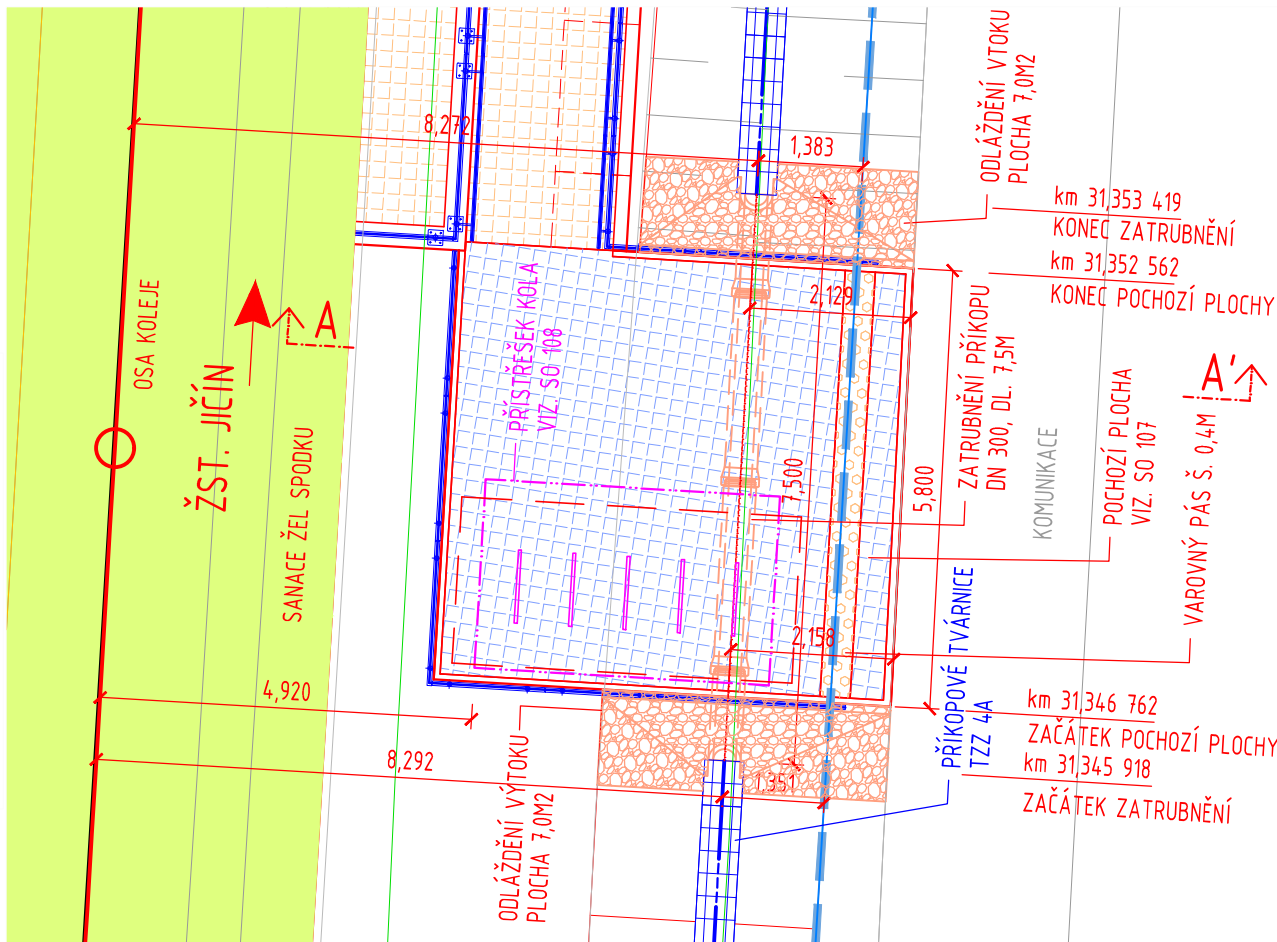

LEGENDA:

- NOVÝ STAV
- STARÝ STAV
- ODVODNĚNÍ - PŘÍKOPOVÉ TVÁRNICE
- HRANICE PARCEL KATASTRU NEMOVITOSTÍ
- HRANICE DRÁŽNÍHO POZEMKU

PŮDORYS SKLADBY

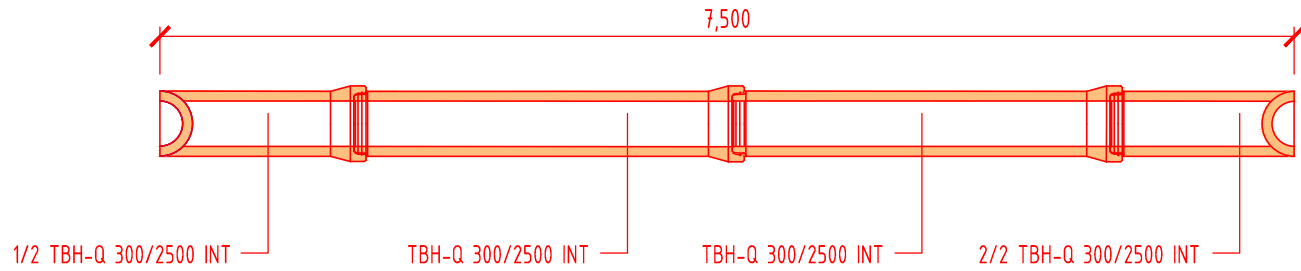

Souřadnicový systém: S-JTSK

Výškový systém: Bpv

Přehled verzí přílohy				
Číslo	Datum	Popis změny	Jméno	Podpis
Zadavatel: Správa železniční dopravní cesty, státní organizace Dlážděná 1003/7, Praha 1 - Nové Město 110 00 SŽDC s.o., Stavební správa východ Nerudova 1, Olomouc 772 58				
Zhotovitel: PROJEKT servis spol. s r.o. U Elektry 830/2b, Praha 9 - Hloubětín 198 00 IČ: 49823141 tel.: 281 090 860 www.projekt-servis.cz firma@projekt-servis.cz				
Hlavní inženýr projektu: Jiří Novosad, DIS.		Zástupce hlavního inženýra projektu: Bc. Michal Munzar		
Zpracovatel částí: PROJEKT servis spol. s r.o. U Elektry 830/2b, Praha 9 - Hloubětín 198 00 IČ: 49823141 tel.: 281 090 860 www.projekt-servis.cz firma@projekt-servis.cz				
Vypracoval: Jiří Novosad, DIS.		Kontroloval: Bc. Michal Munzar	Odpovědný projektant: Ing. Martin Koudelka	
KRAJ: Královéhradecký		OKRES: Jičín	OÚ: Jičíněves	
Název akce: Zřízení výhybny Bartoušov				
Část: D - Dokumentace objektů a technických a technologických zařízení		Číslo zakázky: ZAK-2019-19		
Stupeň: DSP, PDPS		Datum: 01/2020		
Měřítko: 1:50		Formát: 4A4		
Příloha: ZATRUBNĚNÍ PŘÍKOPU KM 31,349		Verze: Část: Č. přílohy: D.2.1.2 6		