


SO 10-01-01 t.ú Blansko - Rájec Jestřebí, směrové a výškové nastavení tv, ukolejení

Situace

M 1:1000

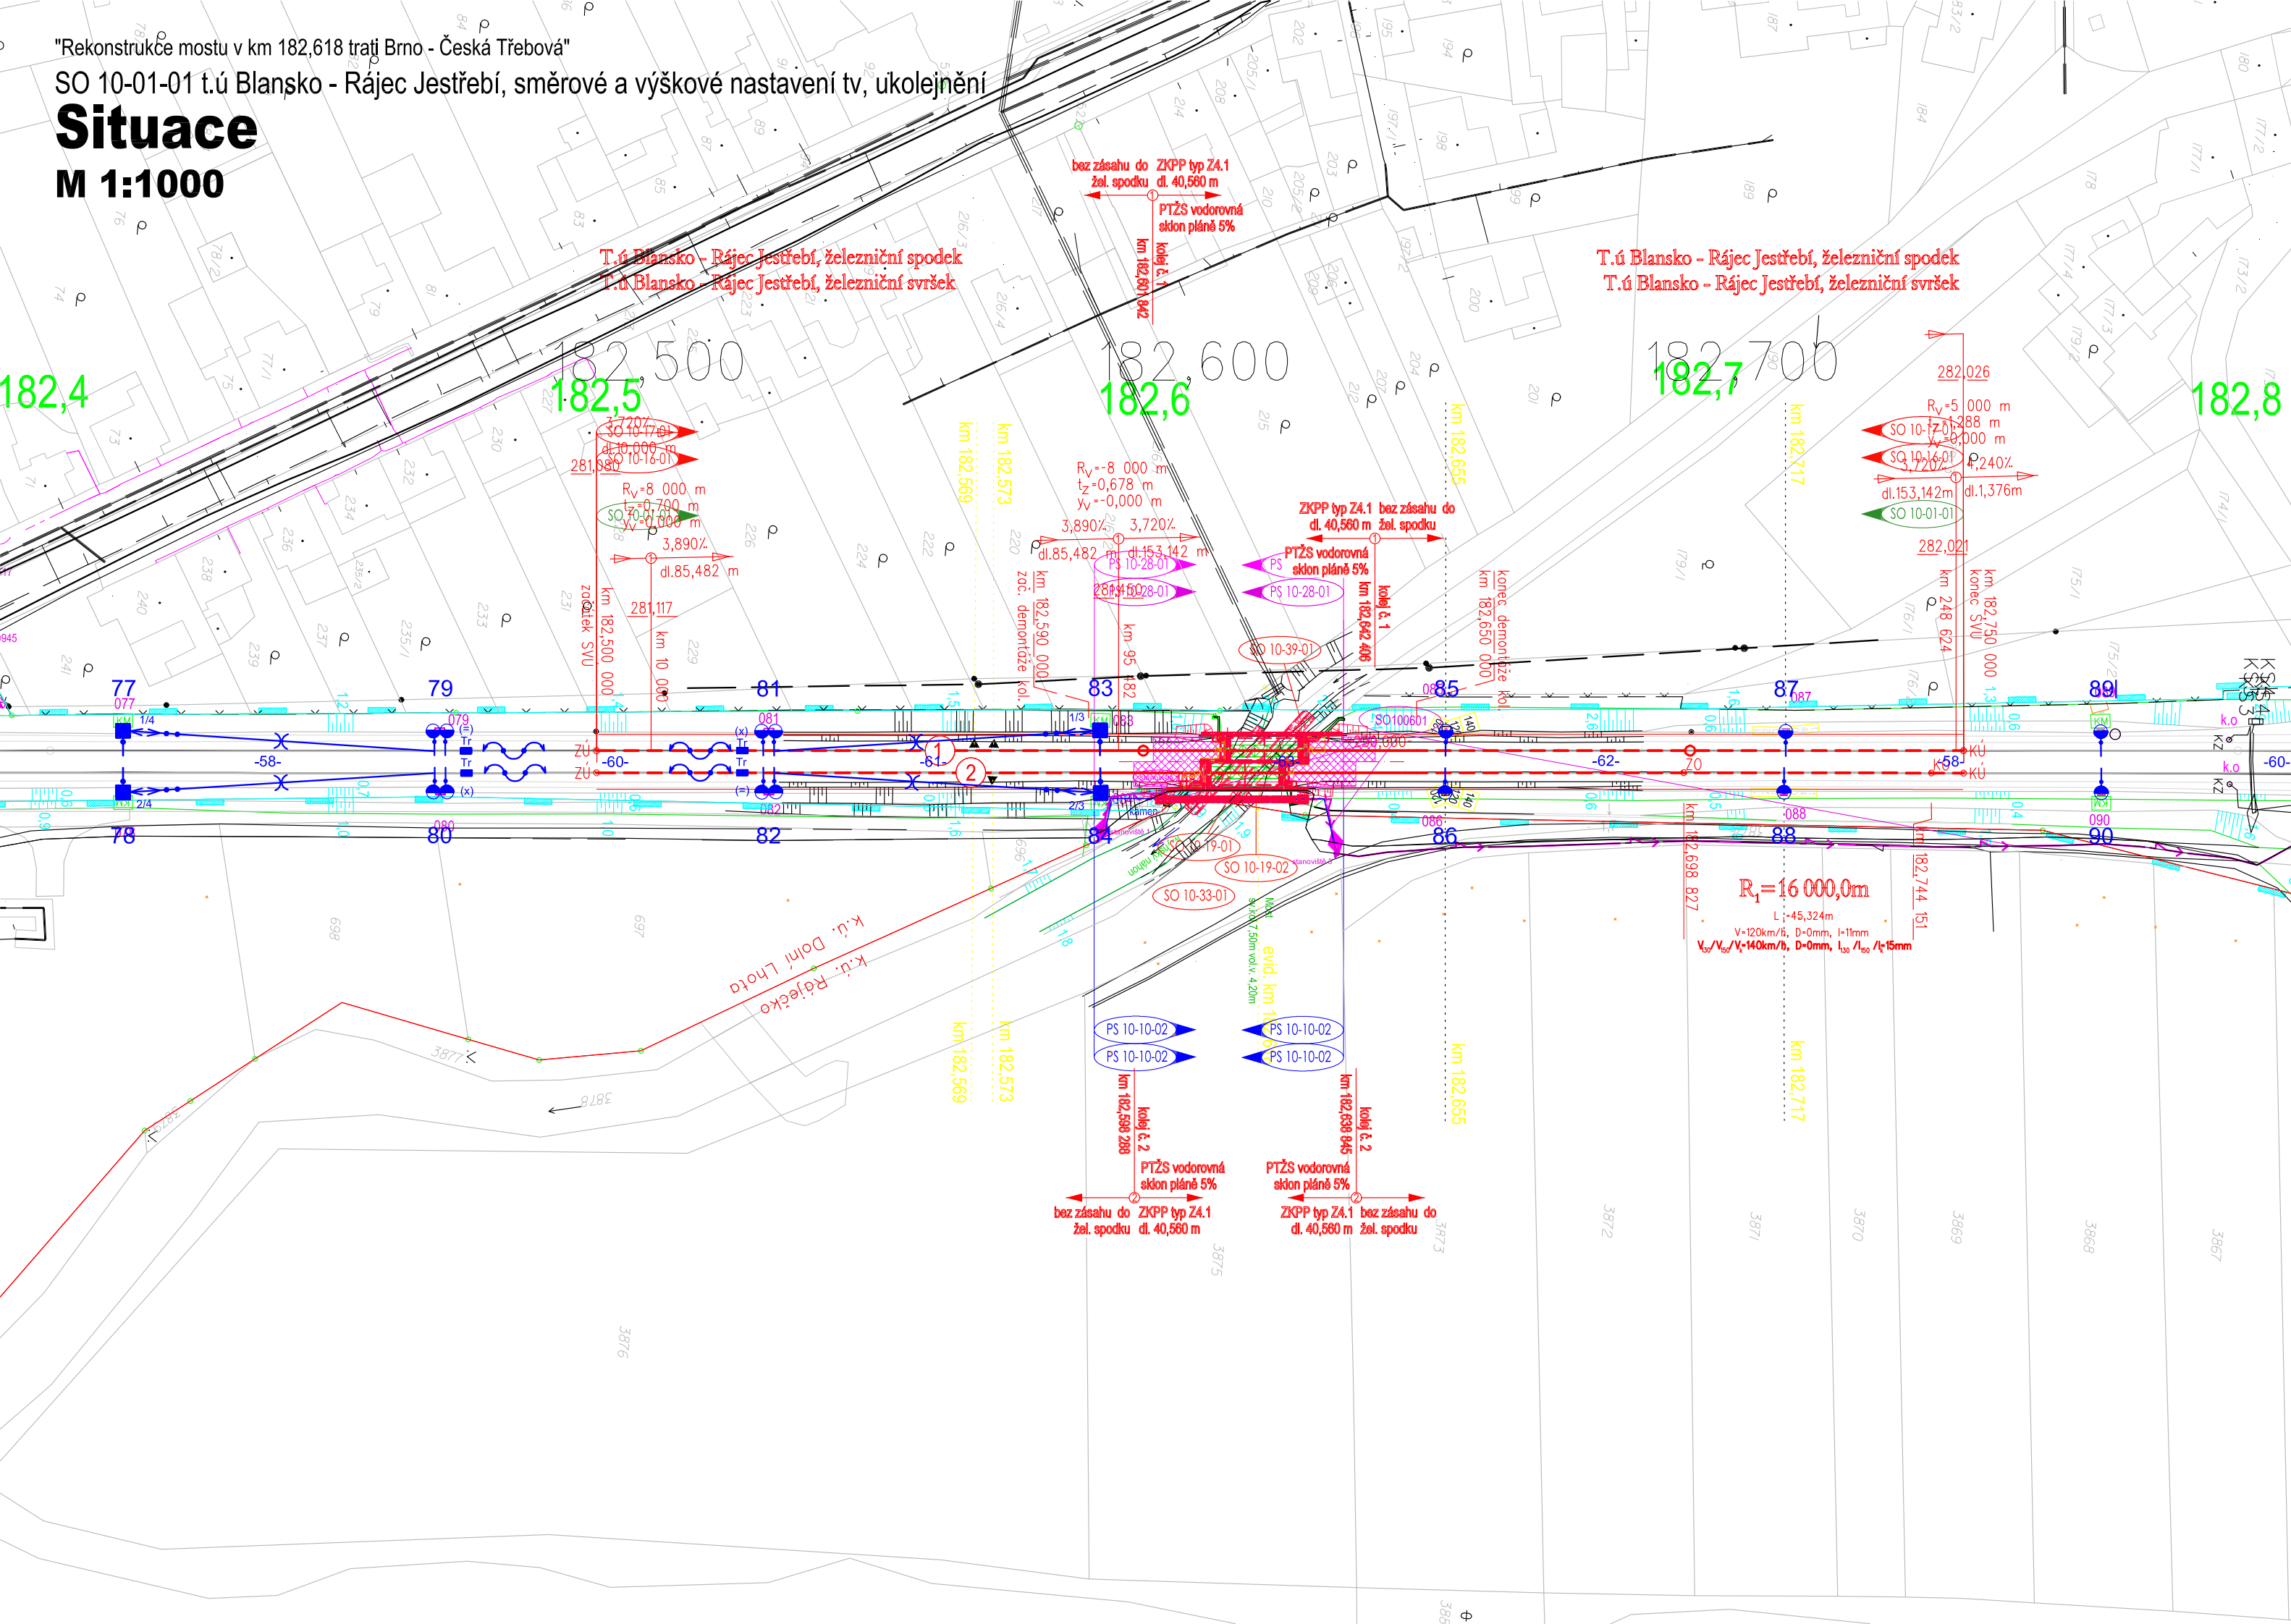


Ministerstvo dopravy
Státní fond dopravní
infrastruktury



			ČÍSLO SOUPRAVY:
1	12/19	PO PŘIPOMÍNKOVÉM ŘÍZENÍ	
REVIZE Č.	DATUM	ZMĚNA	


MORAVIA CONSULT Olomouc a.s.
 LEGIONÁRSKÁ 1085/8 , 779 00 Olomouc
 tel.: +420 585 570 444
 IDS: kjee9md
 e-mail: moravia@moravia.cz
<http://www.moravia.cz>

	EXprojekt s.r.o. Heršpická 758/13 619 00 Brno	tel. : +420 533 312 000 e-mail: info@exprojekt.cz datová schránka: dh84e85
---	--	---

OBJEDNATEL:		 Správa železniční dopravní cesty, státní organizace v zastoupení: SŽDC, Stavební správa východ, Nerudova 1, 772 58 Olomouc							
HLAVNÍ INŽENÝR PROJEKTU ING. JIŘÍ DOLEŽEL, Ph.D. MCO OLOMOUC <i>Folbrej</i>		ODPOVĚDNÝ PROJ. PS, SO ING. PAVEL ODEHNAL <i>Odehnal</i>		NAVRHL, VYPRACOVAL BC. JAN CABAL <i>Cabal</i>		Kontroloval ING. DAVID ROSE <i>Rose</i>			
KRAJ: JIHMORAVSKÝ		OBEC: DOLNÍ LHOTA, RÁJEČKO				STUPEŇ: DSP			
"Rekonstrukce mostu v km 182,618 trati Brno - Česká Třebová" SO 10-01-01 t.ú Blansko - Rájec Jestřebí, směrové a výškové nastavení tv, ukolejnění						ZAK. ČÍSLO: 2019-019			
						MĚŘÍTKO 1:1000		POČET FORMÁTŮ 3xA4	
						DATUM:		PROSINEC 2019	
Situace						ČÁST DOKUM. D.2.3.1		PŘÍLOHA 2	