


PŮDORYS

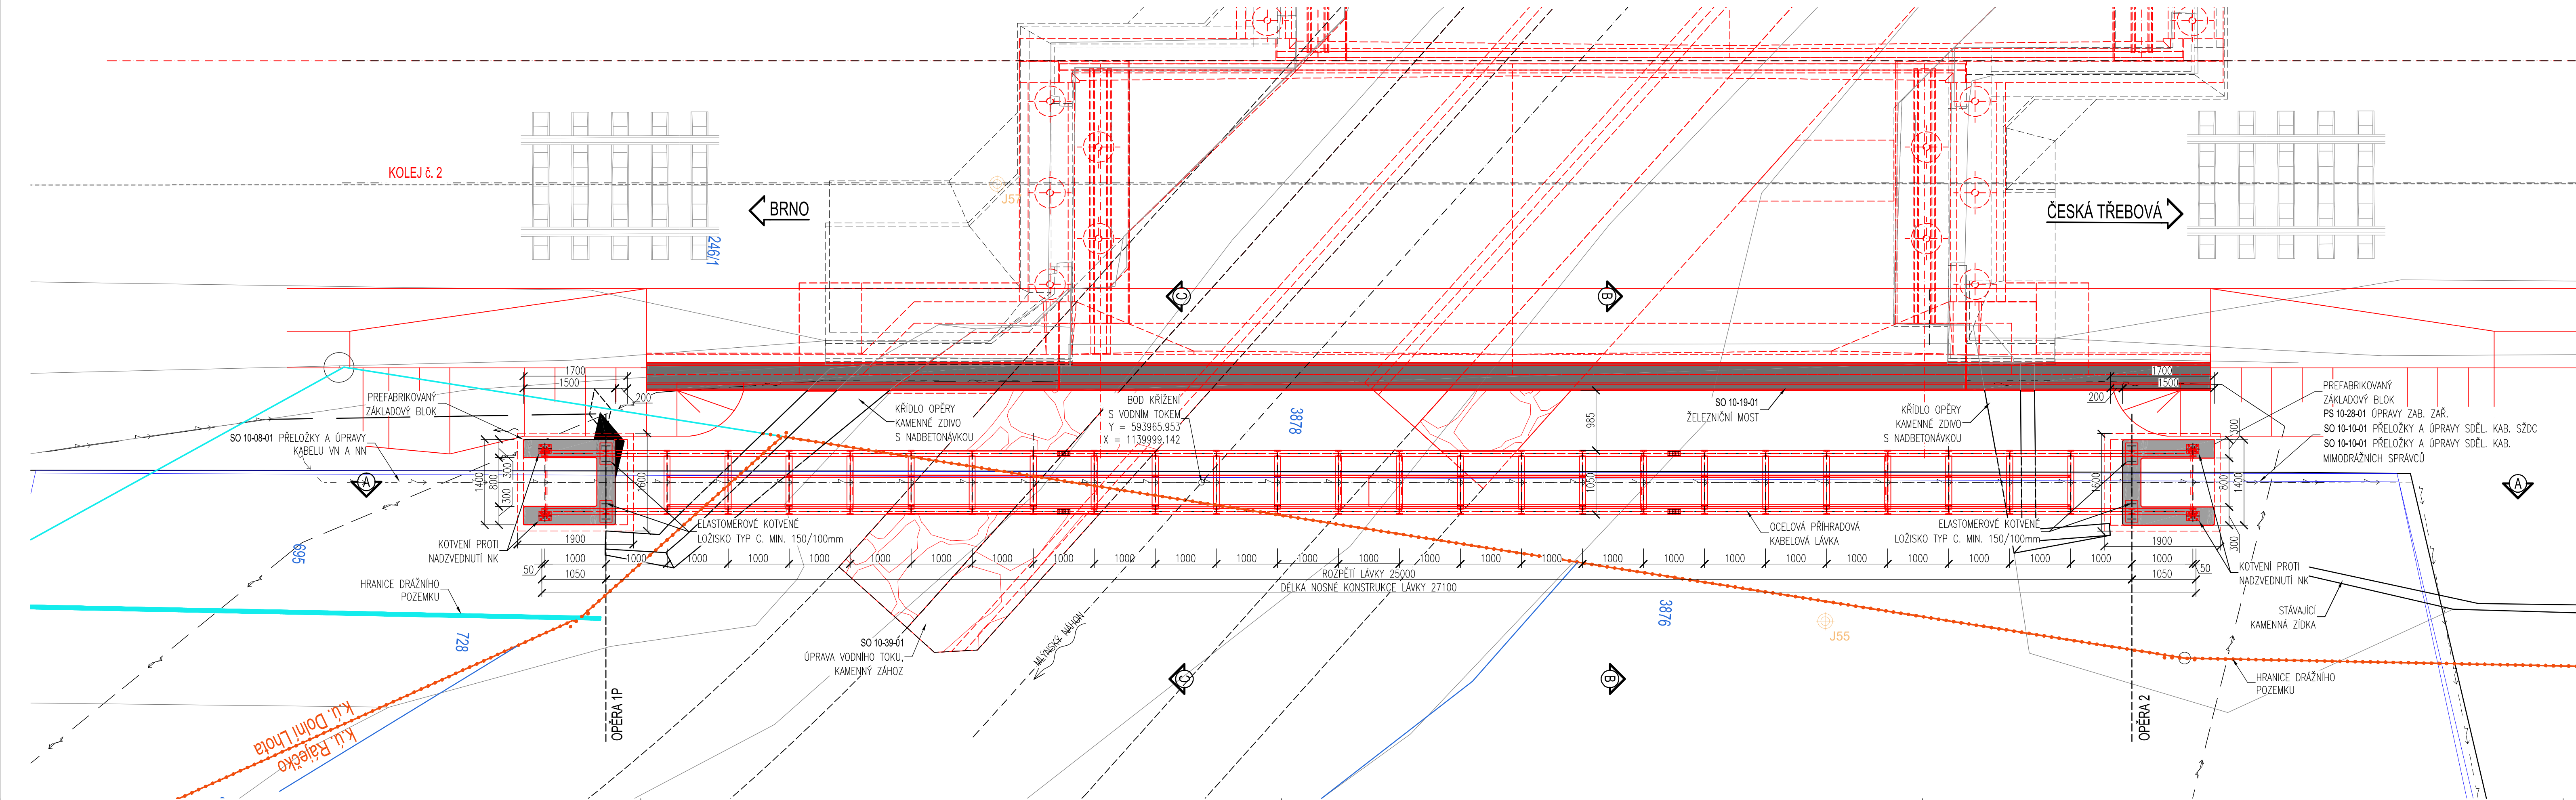

Ministerstvo dopravy
Státní fond dopravní
infrastruktury



POZNÁMKY

- DÉLKOVÉ KÓTY JSOU ZAKROUHLINY NA 5mm
- VÝŠKOVÝ SYSTÉM Bpv, POLOHOVÝ SYSTÉM JTSK
- V PŘÍPADĚ DÉLKOVÝCH KÓT UVEDENÝCH V [XXXX] SE JENÁ O KOLMÉ VZDÁLENOSTI

J55  VRTY IGP (ARCHIVNÍ DOKUMENTACE r.1994 GEO-ING s.r.o.)

- PARCELA ŠZDC
 HRANICE KATASTRÁLNÍCH ÚZEMÍ
 HRANICE PARCEL

POUŽITÉ KONSTRUKČNÍ MATERIÁLY

BETONY BUDOU PROVEDENY DLE ČSN EN 206+A

ČAST K-CE	OZNAČENÍ BETONU DLE ČSN EN 206+A1
PODKLADNÍ BETON	C 16/20-X0-Dmax=22; Cl=1,0; S3
ŽÁKLADOVÝ BLOK	C 30/37-XC4+XF1-Dmax=22; Cl=0,4; S3

max. průsak 20 mm
max. průsak dle ČSN EN 12390-8

BETONÁŘSKÁ VÝZTUŽ

- BETONÁŘSKÁ VÝZTUŽ B500B

KONSTRUKČNÍ OCE

- | | |
|--------------------------|----------|
| - PRKY OCELOVÉ LÁVKY | S355 J2+ |
| - PODRUŽNÉ OCELOVÉ PRVKY | S235 JR |

PROTIKOROZNÍ OCHRANA


- STUPEŇ KOROZIVNÍ AGRESIVITY PODLE ČSN EN ISO 12944-2, ČSN EN ISO 9223 A DL
SŽDC S5/4 PŘÍLOHA B, C5 - velmi vysoká

- DOPORUČENÝ PKO DLE PŘÍLOHY D SŽDC S5/4:
- ŽSP + OSN 03
- OSN 32, zink. ponorem + ONS 93

							ČÍSLO SOUPRAVY
1	12/19	PO PŘIPOMÍNKOVÉM ŘÍZENÍ					
REVIZE Č.	DATUM	ZMĚNA					

MCO MORAVIA CONSULT Olomouc a.s.
LEGIONÁRSKA 1085/8, 779 00 Olomouc

tel.: +420 585 570 400
IDS: kje09
e-mail: moravia@moravia.cz
http://www.moravia.cz

OBJEDNATEL	<div> Správa železniční dopravní cesty, státní organizace v zastoupení: SŽDC, Stavební správa východ, Nerudova 1, 772 58 Olomouc</div>	
HLAVNÍ INŽENÝR PROJEKTU	ING. JIŘÍ DOLEŽEL, Ph.D.	VEDOUcí TÝMU: ING. JIŘÍ DOLEŽEL, Ph.D.
ODPOVĚDNÝ PROJ. OBJ., PS	NAVRHL, VYPRACOVAL	KONTROLOVAL
ING. JIŘÍ DOLEŽEL, Ph.D. <i>Polevň</i>	ING. JIŘÍ DOLEŽEL, Ph.D. <i>Polevň</i>	ING. LADISLAV DORAZIL <i>Polevň</i>
KRAJ: JIHOMORAVSKÝ	POVĚŘENÝ OÚ: BLANSKO	OBEC: DOLNÍ LHOTA, RÁJEČKO
<div>"Rekonstrukce mostu v km 182,618 trati Brno - Česká Třebová"</div> <div>SO 10-19-02 T.ú. Blansko - Rájec Jestřebí kabelová lávka v km 182,618</div>		ZAK. ČÍSLO MCO 19 - 013 - 235 - SR
		ÚČEL DSP
		DATUM PROSINEC 2019
		FORMÁT 6 A4
Půdorys		MĚŘÍTKO 1:50
		ČÁST D.2.1.4 POŘ.Č. 2.3.1

DOKUMENT LZE UŽÍVAT POUZE VE SMYSLU PŘÍSLUŠNÉ SMLOUVY O DÍLO. ŽÁDNÁ JEHO ČÁST NEMŮŽE BÝT DLE ZÁKONA č. 121/2000 Sb. KOPÍROVÁNA NEBO JINAK ROZŠÍŘOVÁNA. BEZ SOUHLASU MORAVIA CONSULT Osmou