



SO 14-20 PROPUSTEK V EV. KM 120,430 TÚ č. 0,694 Obrnice- Most

VÝKRES TVARU A VÝZTUŽE ZÁKLADOVÉ DESKY


PŮDORYS M 1:50

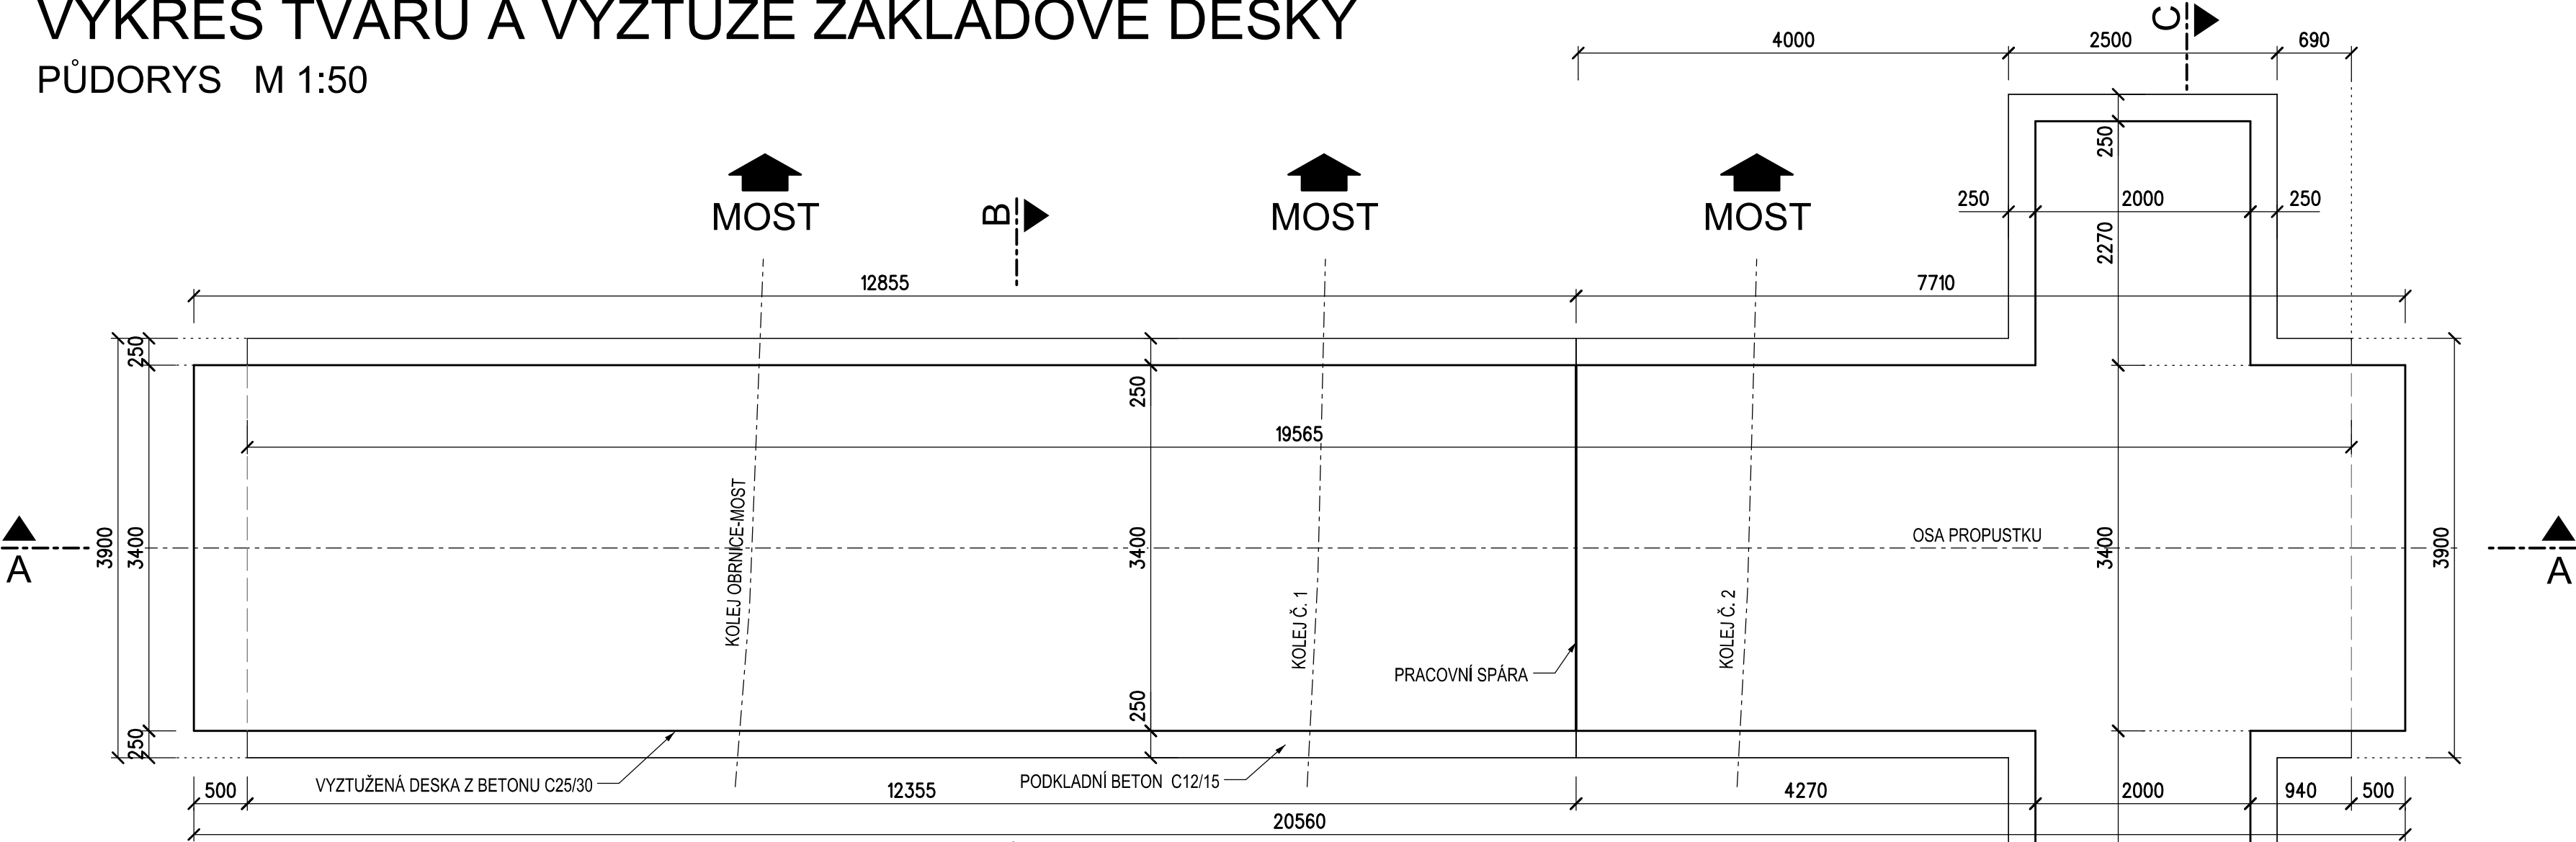



ŘEZ A-A M 1:50

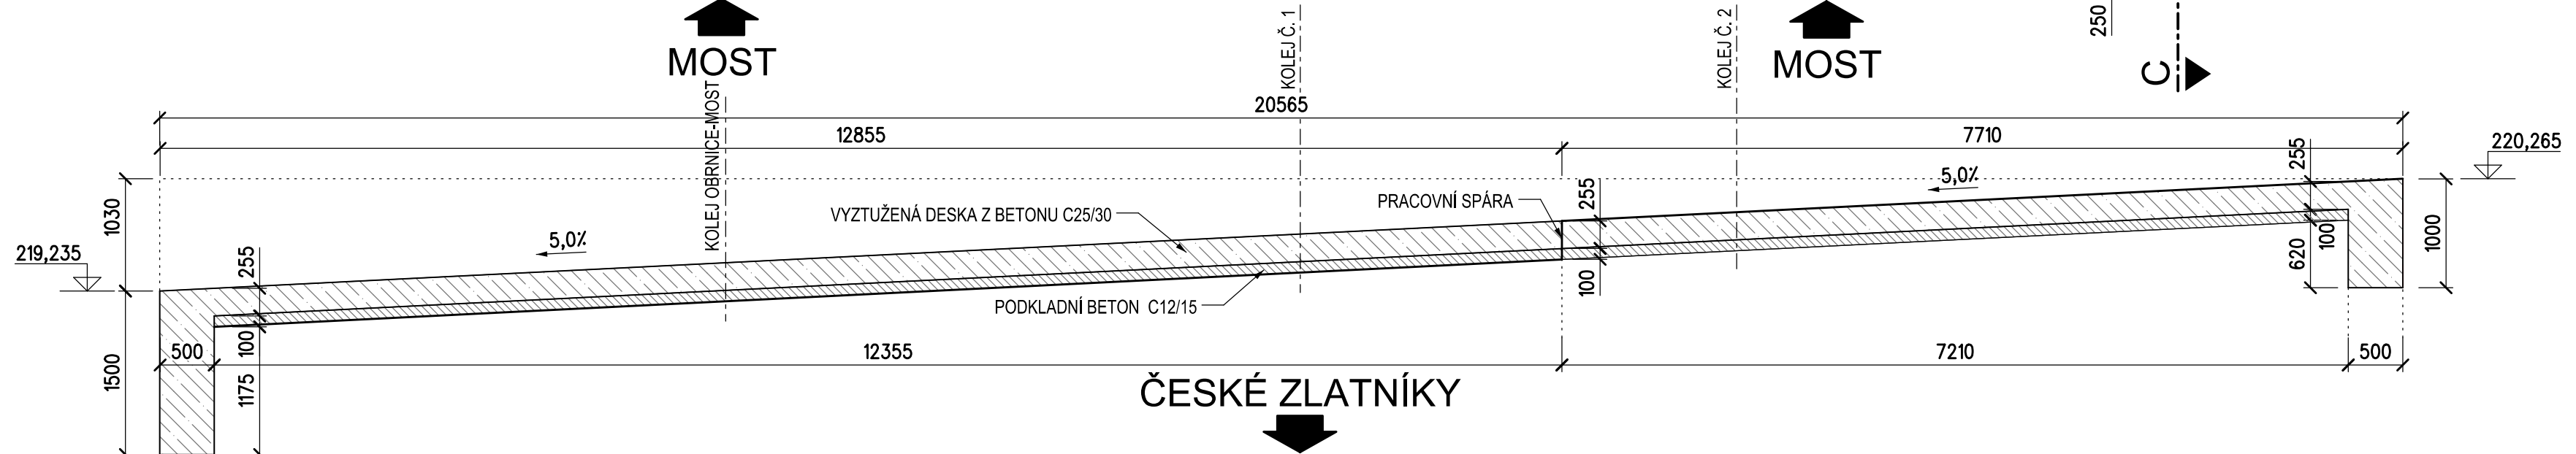

ŘEZ B-B M 1:25

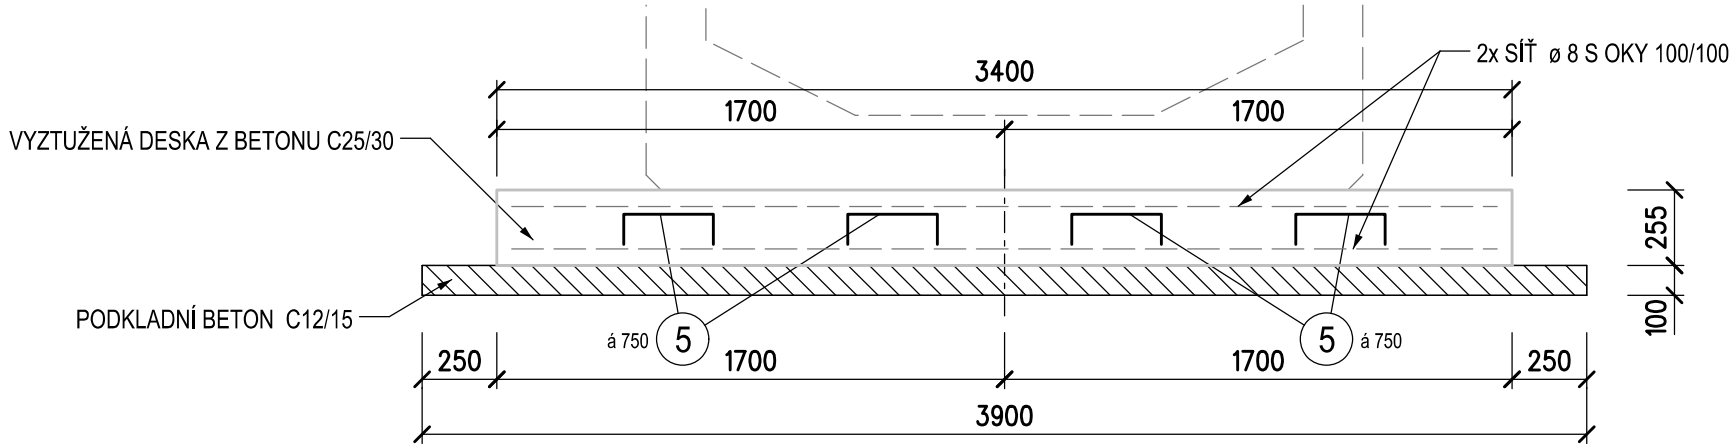

ŘEZ C-C M 1:25

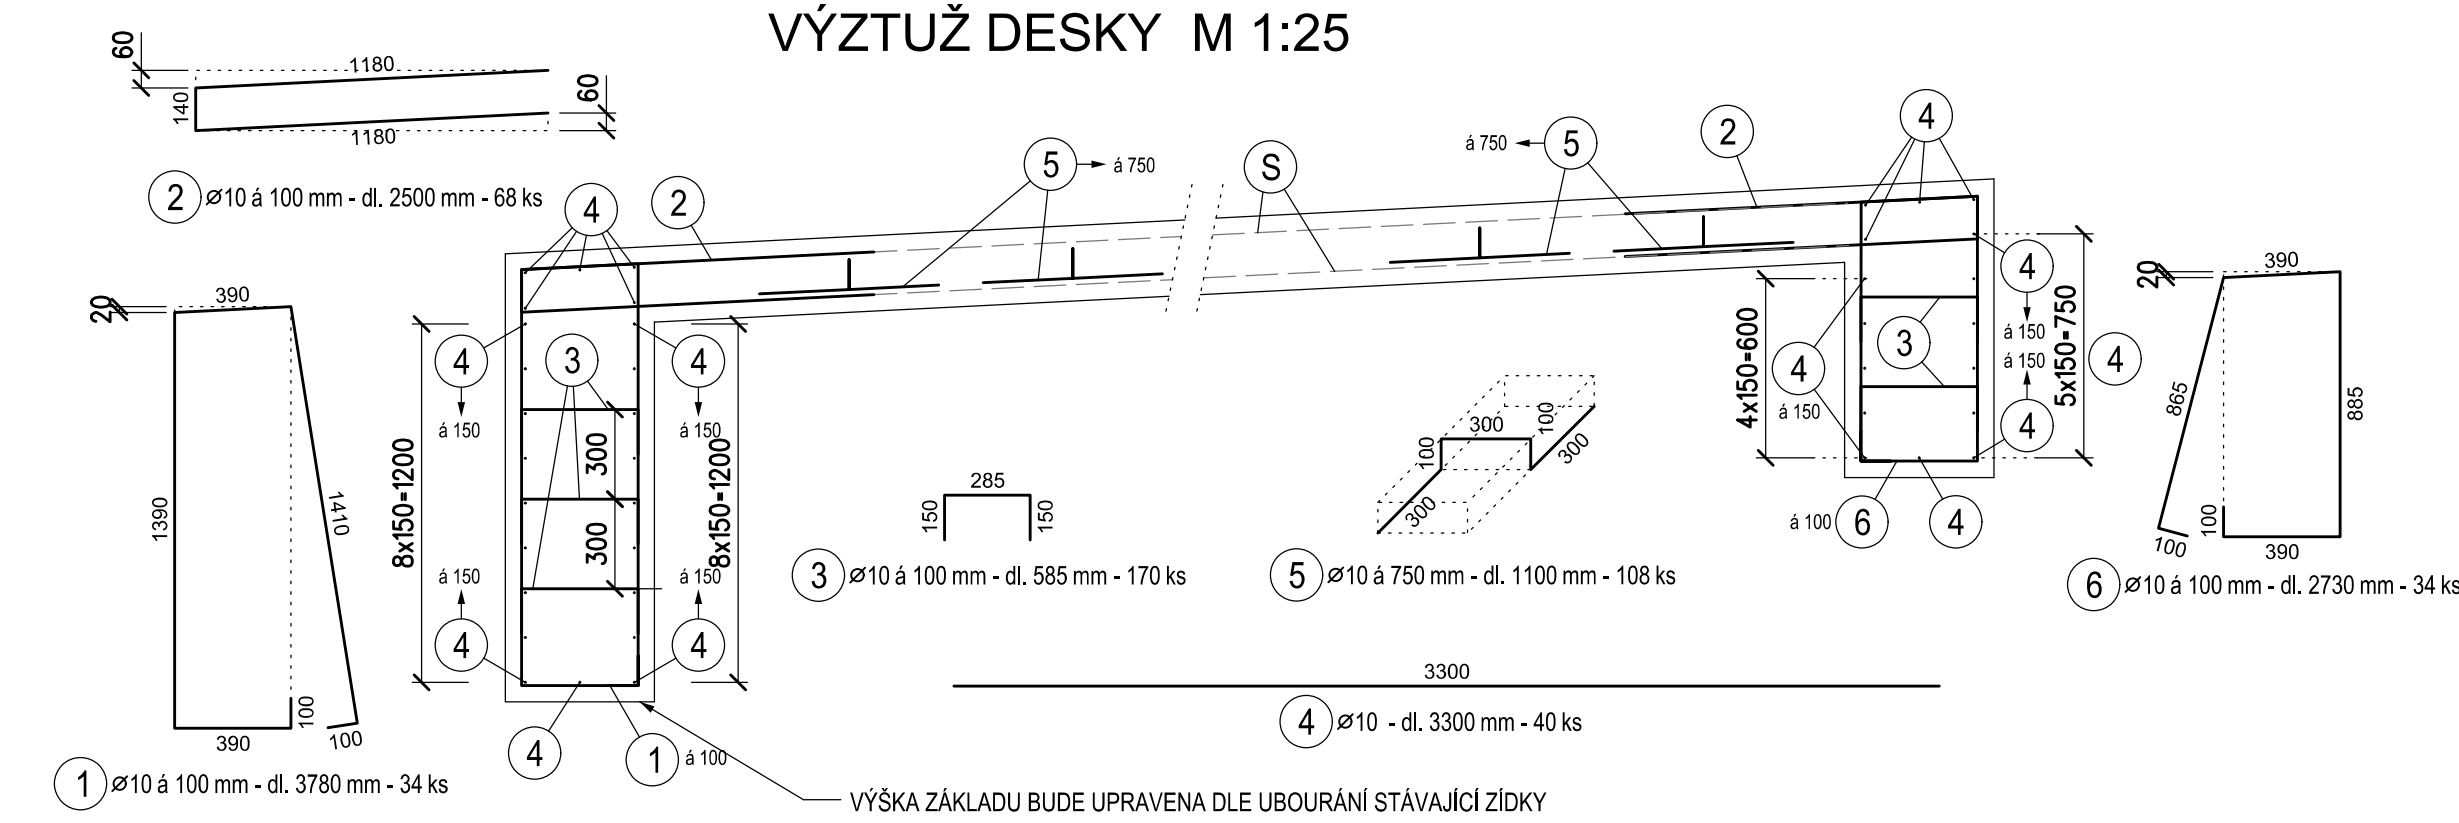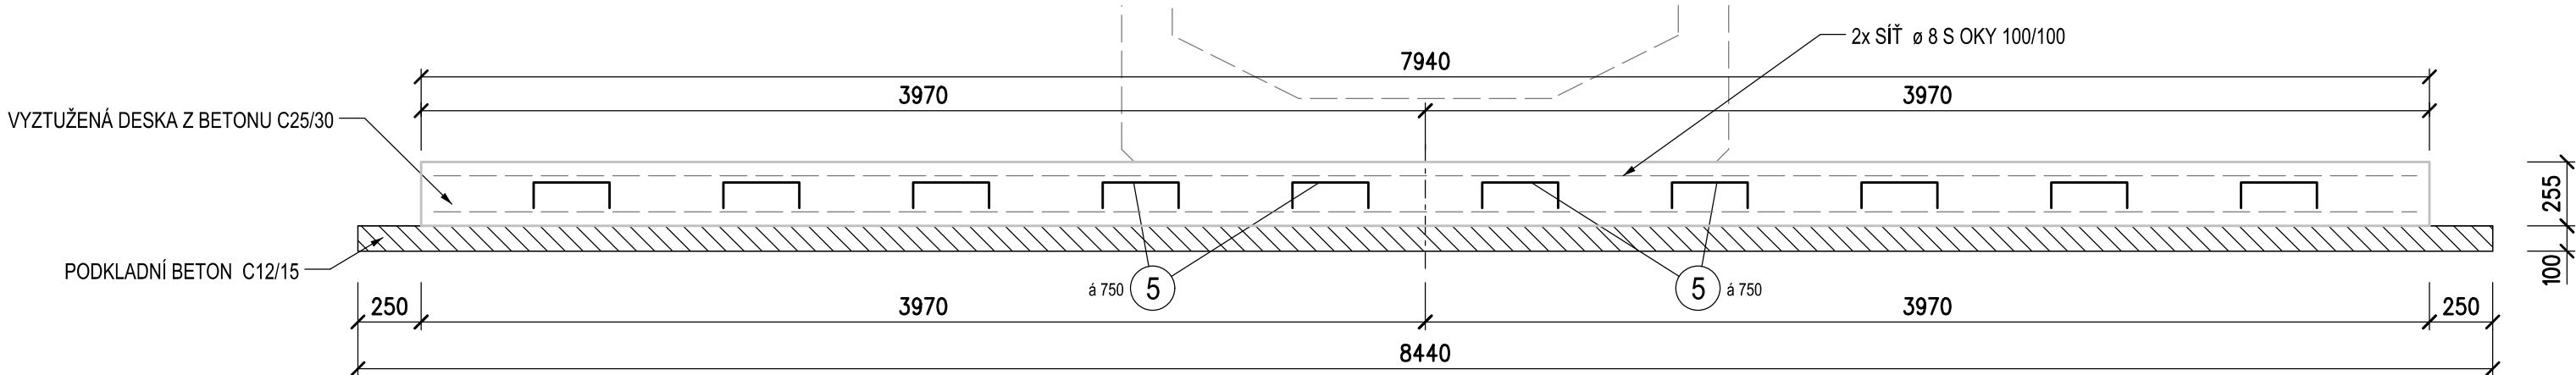

POZNÁMKY

MINIMÁLNÍ MEZERA MEZI SOUSEDNÍMI NESTYKOVANÝMI VLOŽKAMI 30 mm

ROZMĚRY VÝZTUŽE JSOU KÓTOVÁNY V OSE VÝZTUŽE

POLOMĚRY ZAKŘIVENÍ JEDNOTLIVÝCH PRUTŮ VIZ TABULKA

VÝZTUŽ BUDE VODIVĚ PROPOJENA A VYVEDENA NA POVRCH KONSTRUKCE, DLE TP 124

DALŠÍ PRVKY VKLÁDANÉ DO BEDNĚNÍ VIZ VÝKRES TVARU


BETON

VÝZTUŽENÁ DESKA - C25/30 - XA1, XF1 (CZ, F.1.2) - CI 0,4- Dmax 22- S3 - 23,4 m³
PODKLADNÍ BETON C12/15 - X0, (CZ, F.1.2) - CI 0,4- Dmax 22- S1 - tl.100mm - 8,8 m³

OCEL B 500 B

MINIMÁLNÍ KRYTÍ VÝZTUŽE 40 mm
NOMINÁLNÍ KRYTÍ VÝZTUŽE 50 mm

SCHÉMA KRYTÍ

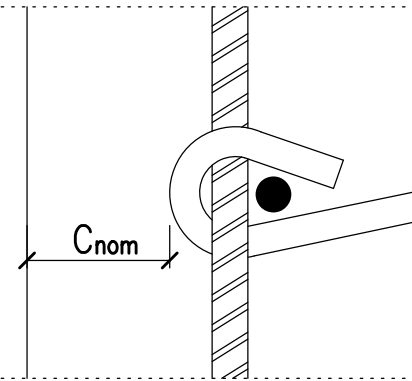

VÝKAZ VÝZTUŽE

Číslo položky	Průměr [mm]	Délka [m]	Počet [ks]	Tvar	Celkem (m)
1	B10	3.780	34		128.52
2	B10	2.500	68		170.00
3	B10	0.585	170		99.45
4	B10	3.300	40		132.00
5	B10	1.100	108		118.80
6	B10	2.730	34		92.82
				m'	741.59
				kg/m'	0.617
				kg	457.6
				kg	457.6

- S - SVAŘOVANÁ SÍŤ ø 8/100/100
- UVAŽOVANÝ PŘESAŘ PŘI POKLÁDCE 450mm (20%)
- SÍŤE U OBOU POVRCHŮ - 34 ks (3,0 m x 2,0 m) - 1611 kg

REVIZE	OBSAH REVIZE	DATUM REVIZE	ČÍSLO PARÉ:
01			
02			
03			

OBJEDNATEL:  SPRÁVA ŽELEZNIC, státní organizace DLÁŽDĚNÁ 1003/7 110 00 PRAHA 1 - NOVÉ MĚSTO		ZHOTOVITEL:  AFRY CZ s.r.o. MAGISTRŮ 1275/13 140 00 PRAHA 4 tel.: +420 277 005 500 www.afry.cz	
---	--	--	--

HLAVNÍ INŽENÝR PROJEKTU: Ing. PAVEL NOVÁK	ZODPOVĚDNÝ PROJEKTANT: Ing. LÁSZLÓ SZÍKORA	VYPRACOVAL: Ing. TOMÁŠ KUBÍN	KONTOLOVAL: Ing. LÁSZLÓ SZÍKORA
--	---	---------------------------------	------------------------------------

NÁZEV PROJEKTU: OPRAVA MOSTNÍCH OBJEKTŮ V ÚSEKU POČERADY - ČESKÉ ZLATNÍKY
--

ČÁST: MOSTY, PROPUSTKY A ZDI

OBJEKT: SO 14-20. PROPUSTEK EV. KM 120,430 TÚ č. 0694 OBRNICE - MOST
--

PŘÍLOHA: VÝKRES TVARU A VÝZTUŽE ZÁKLADOVÉ DESKY
--

DATUM: 10/2020	ČÁST DOKUMENTACE: D.2.1.4	ČÍSLO PŘÍLOHY: 2.3
STUPEŇ: DSP	POŘADÍ OBJEKTU: 20	
MĚŘÍTKO: 1:50, 1:25		
POČET FORMÁTŮ: 8xA4		
Č. ZAKÁZKY: 2020/0111		