


±0,000 = 489,13 m.n.m.
(stanoveno dle niv. značky 777)

generální dodavatel projektu
VIAGNOSTICS s.r.o.,
Biskupský dvůr 2095/8, 110 00 Praha 1,P.O.Box 185, 111 21 Praha 1,
IČ:052 05 824, DIČ:CZ05205824

stavebník SPRÁVA ŽELEZNIC, STÁTNÍ ORGANIZACE, Dlážděná 1003/7, Nové Město (Praha 1), 110 00 Praha IČO:70994234, datová schránka:uccchjm			autor Ing. Pavel Syříště
akce REKONSTRUKCE VÝPRavní BUDOVY V ŽST. PLANÁ U MARIÁNSKÝCH LÁZNÍ Železničářská 504, 348 15 Planá parcelní číslo: st. st. 551, 1349/11, 1349/15 Katastrální území: Planá u Mariánských Lázní [721280]			zodpovědný projektant Ing. Pavel Syříště
výkres SO 13 - INSTALACE NOVÉHO TRUBKOVÉHO STOŽÁRU - půdorys			HIP Ing. arch. Lukáš Střiteský
			vypracoval Ing. Pavel Syříště
měřítko 1:50	dokumentace část ST	paré	číslo výkresu <div>01</div>
datum květen 20	dokumentace stupeň DSP PDPS		
formát A3			

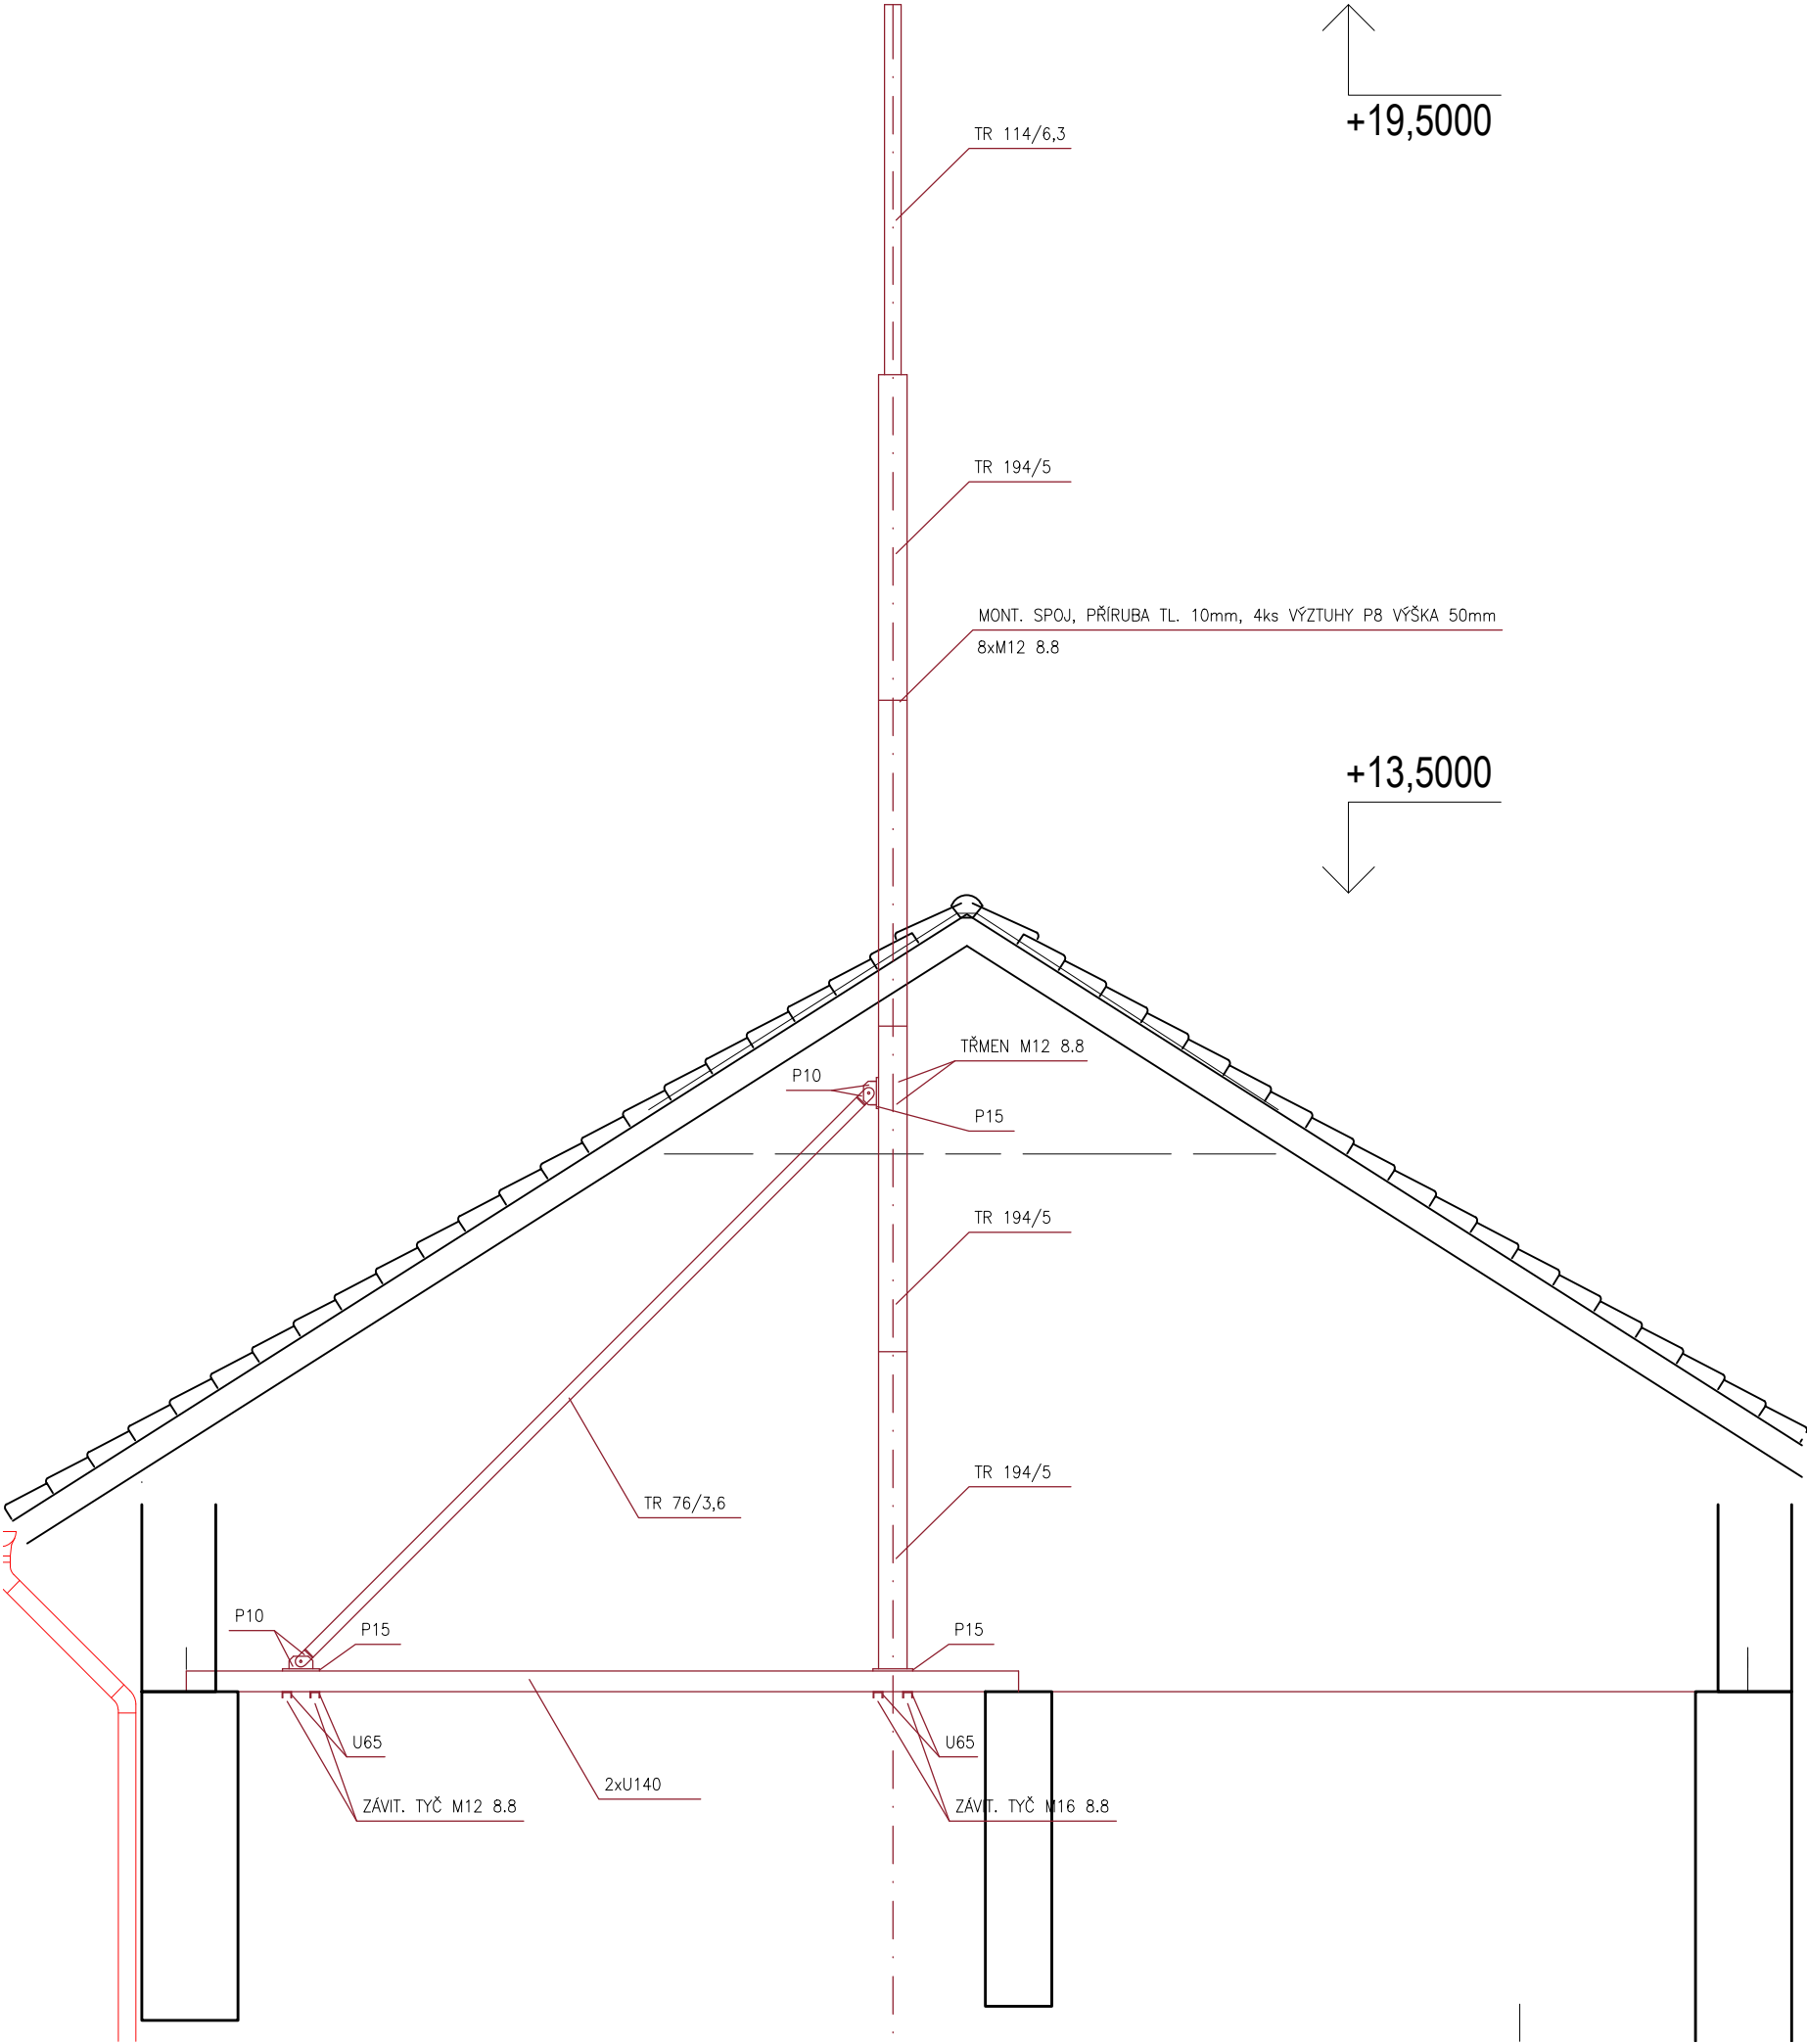

±0,000 = 489,13 m.n.m.
(stanoveno dle niv. značky 777)

generální dodavatel projektu
VIAGNOSTICS s.r.o.,
Biskupský dvůr 2095/8, 110 00 Praha 1,P.O.Box 185, 111 21 Praha 1,
IČ:052 05 824, DIČ:CZ05205824

stavebník SPRÁVA ŽELEZNIC, STÁTNÍ ORGANIZACE, Dlážděná 1003/7, Nové Město (Praha 1), 110 00 Praha IČO:70994234, datová schránka:uccchjm			autor Ing. Pavel Syříště
akce REKONSTRUKCE VÝPRAVNÍ BUDOVY V ŽST. PLANÁ U MARIÁNSKÝCH LÁZNÍ Železničářská 504, 348 15 Planá parcelní číslo: st. st. 551, 1349/11, 1349/15 Katastrální území: Planá u Mariánských Lázní [721280]			zodpovědný projektant Ing. Pavel Syříště
výkres SO 13 - INSTALACE NOVÉHO TRUBKOVÉHO STOŽÁRU -řez			HIP Ing. arch. Lukáš Střiteský
			vypracoval Ing. Pavel Syříště
měřítko 1:50	dokumentace část ST	paré	číslo výkresu 02
datum květen 20	dokumentace stupeň DSP PDPS		
formát A3			

TENTO DOKUMENT JE DUŠEVNÍM VLASTNICTVÍM AUTORA, DLE UST. §17 OBCH.Z. NESMÍ BÝT BEZ SOUHLASU AUTORA POUŽIT,KOPIROVÁN ČI PŘEDÁN TŘETÍ OSOBĚ!