

LEGENDA / PŘEHLED BOURACÍCH PRACÍ

- stávající smíšené zdivo
- stávající základové kce
- bourací práce
- odstraňované konstrukce
- sanace výkopy, sanační bour. práce
- B1 - VYBOURÁNÍ STÁVAJÍCÍCH NENOSNÝCH DĚLICÍCH PŘÍČEK
- B2 - DEMONTÁŽ STÁVAJÍCÍCH DVEŘNÍCH KŘÍDEL (VČETNĚ OCEĽ ZÁRUBNÍ BEZ PRAHŮ)
- B3 - ÚPRAVA VÝŠKY OTVORŮ VZHLÉDEM K NOVÉ PODLAŽE, CCA O 100mm ZVĚTŠIT OTVOR
- B4 - BOURÁNÍ ČI VRTÁNÍ V NOSNÝCH STĚNÁCH
- B5 - DEMONTÁŽ STÁVAJÍCÍHO OSVĚTLENÍ
- B6 - DEMONTÁŽ STÁVAJÍCÍCH ZAŘÍZOVACÍCH PŘEDMĚTŮ
- B7 - OSEKÁNÍ OMÍTKY NA PODKLAD
- B8 - VYBOURÁNÍ KERAM. OKLADŮ
- B9 - OODSTRANĚNÍ STÁVAJÍCÍCH VRSTEV PODLAH
- B10 - OODSTRANĚNÍ STÁVAJÍCÍCH VÝPLNÍ OTVORŮ
- B11 - ÚPRAVA STÁVAJÍCÍCH RADIÁTORŮ A ROZVODŮ TEPLA, VČETNĚ OODSTRANĚNÍ PŮVODNÍCH REGUL. KOHOUTŮ VE VŠECH MÍSTNOSTECH
- B12 - ÚPRAVA STÁVAJÍCÍCH ROZVODŮ TZI
- B13 - OODSTRANĚNÍ KRYVÍ VRSTVY STŘEŠNÍ KCE, VČ. PODBÍTÍ, LAŤOVÁNÍ A HYDROIZOL. VRSTVY
- B14 - OODSTRANĚNÍ NOSNÉ KCE STŘECHY - KROKVE, TRÁMY
- B15 - BOURACÍ PRÁCE V RAMCI ZEMNÍCH PRACÍ, OODSTRANĚNÍ ZÁKLADŮ STARÝCH SACHET, VEDENÍ APOD.

±0,000 = 489,13 m.n.m.  
(stanoveno dle niv. značky 777)

generální dodávatel projektu  
**VIAGNOSTICS s.r.o.**,  
Biskupský dvůr 2095/8, 110 00 Praha 1, P.O.Box 185, 111 21 Praha 1,  
IČ:052 05 824, DIČ:CZ05205824

stavebník <b>SPRÁVA ŽELEZNIČNÍ DOPRAVNÍ CESTY, STÁTNÍ ORGANIZACE</b> , Dlážděná 1003/7, Nové Město (Praha 1), 110 00 Praha IČO:70994234, datová schránka:uccchjm	autor Ing. Petr Legner Ing. arch. Lukáš Střilecký
akce <b>REKONSTRUKCE VÝPRavní BUDOVY V ŽST. PLANÁ U MARIÁNSKÝCH LÁZNÍ</b>	zodpovědný projektant Ing. Petr Legner
Železničářská 504, 348 15 Planá parcelní číslo: st. st. 551, 1349/11, 1349/15 Katastrální území: Planá u Mariánských Lázní [721280]	HIP Ing. arch. Lukáš Střilecký
výkres <b>PŮDORYS 1PP- DEMOLICE</b>	vypracoval Ing. arch. Lukáš Střilecký

měřítka 1:50	dokumentace část <b>DEMOLICE</b>	paré	číslo výkresu <b>B01</b>
datum srpen 20	dokumentace stupeň <b>DSP PDPS</b>		
formát A2			

TENTO DOKUMENT JE DUŠEVNÍM VLASTNICTVÍM AUTORA. DLE ÚST. §17 OBCH.Z. NESMÍ BYT BEZ SOUHLASU AUTORA POUŽIT, KOPÍROVAN ČI PŘEDÁN TŘETÍ OSOBE!



ulice Železničářská

příjezd vlaků

KOMPLETNÍ DEMOLICE

LEGENDA / PŘEHLED BOURACÍCH PRACÍ

- stávající smíšené zdvo
- stávající základové kce
- bourací práce
- odstraňované konstrukce
- sanace výkopy, sanační bour. práce
- B1 - VYBOURÁNÍ STÁVAJÍCÍCH NENOSNÝCH DĚLICÍCH PŘÍČEK
- B2 - DEMONTÁŽ STÁVAJÍCÍCH DVĚŘNÍCH KŘÍDEL, VČETNĚ OCEĽ ZÁRUBNÍ BEZ PRAHŮ
- B3 - ÚPRAVA VÝŠKY OTVORŮ VZHLÉDEM K NOVÉ PODLAŽE, CCA O 100mm ZVĚTŠIT OTVOR
- B4 - BOURÁNÍ ČI VRTÁNÍ V NOSNÝCH STĚNÁCH
- B5 - DEMONTÁŽ STÁVAJÍCÍHO OSVĚTLENÍ
- B6 - DEMONTÁŽ STÁVAJÍCÍCH ZAŘÍZOVACÍCH PŘEDMĚTŮ
- B7 - OSEKÁNÍ OMÍTKY NA PODKLAD
- B8 - VYBOURÁNÍ KERAM. OBKLADŮ
- B9 - ODSTRANĚNÍ STÁVAJÍCÍCH VRSTEV PODLAH
- B10 - ODSTRANĚNÍ STÁVAJÍCÍCH VÝPLNÍ OTVORŮ
- B11 - ÚPRAVA STÁVAJÍCÍCH RADIÁTORŮ A ROZVODŮ TEPLA, VČETNĚ ODSTRANĚNÍ PŮVODNÍCH REGUL. KOHOUTŮ VE VŠECH MÍSTNOSTECH
- B12 - ÚPRAVA STÁVAJÍCÍCH ROZVODŮ TZI
- B13 - ODSTRANĚNÍ KRYVČÍ VRSTVY STŘEŠNÍ KCE, VČ. PODBITÍ, LAŤOVÁNÍ A HYDROIZOL. VRSTVY
- B14 - ODSTRANĚNÍ NOSNÉ KCE STŘECHY - KROKVE, TRÁMY
- B15 - BOURACÍ PRÁCE V RÁMCI ZEMLINÍCH PRACÍ
- B16 - ODSTRANĚNÍ ZÁKLADŮ STARÝCH SACHEŤ, VEDENÍ APOD.

±0,000 = 489,13 m.n.m.  
(stanoveno dle niv. značky 777)

generální dodavatel projektu  
**VIAGNOSTICS s.r.o.,**  
Biskupský dvůr 2095/8, 110 00 Praha 1, P.O.Box 185, 111 21 Praha 1,  
IČ:052 05 824, DIČ:CZ05205824

stavebník  
**SPRÁVA ŽELEZNIČNÍ DOPRAVNÍ CESTY, STÁTNÍ ORGANIZACE,**  
Dlážděná 1003/7, Nové Město (Praha 1), 110 00 Praha  
IČO:70994234, datová schránka:uccchjm  
akce  
**REKONSTRUKCE VÝPRavní BUDOVY  
V ŽST. PLANÁ U MARIÁNSKÝCH LÁZNÍ**  
Železničářská 504, 348 15 Planá  
parcelní číslo: st. 551, 1349/11, 1349/15  
katastrální území: Planá u Mariánských Lázní [721280]

autor  
Ing. Petr Legner  
Ing. arch. Lukáš Štřiteský  
zodpovědný projektant  
Ing. Petr Legner  
HIP  
Ing. arch. Lukáš Štřiteský  
vypracoval  
Ing. arch. Lukáš Štřiteský

výkres  
PŮDORYS 1NP- DEMOLICE

měřítka  
1:50  
datum  
srpen 20  
formát  
A2

dokumentace  
část  
**DEMOLICE**  
dokumentace  
stupeň  
**DSP  
PDPS**


paré

číslo výkresu

**B02**

TENTO DOKUMENT JE DUŠEVNÍM VLASTNICTVÍM AUTORA. DLE ÚST. §17 OBCH.Z. NESMÍ BYT BEZ SOUHLASU AUTORA POUŽIT, KOPÍROVÁN ČI PŘEDÁN TŘETÍ OSOBI

PŮDORYS STŘECHY - STÁVAJÍCÍ STAV

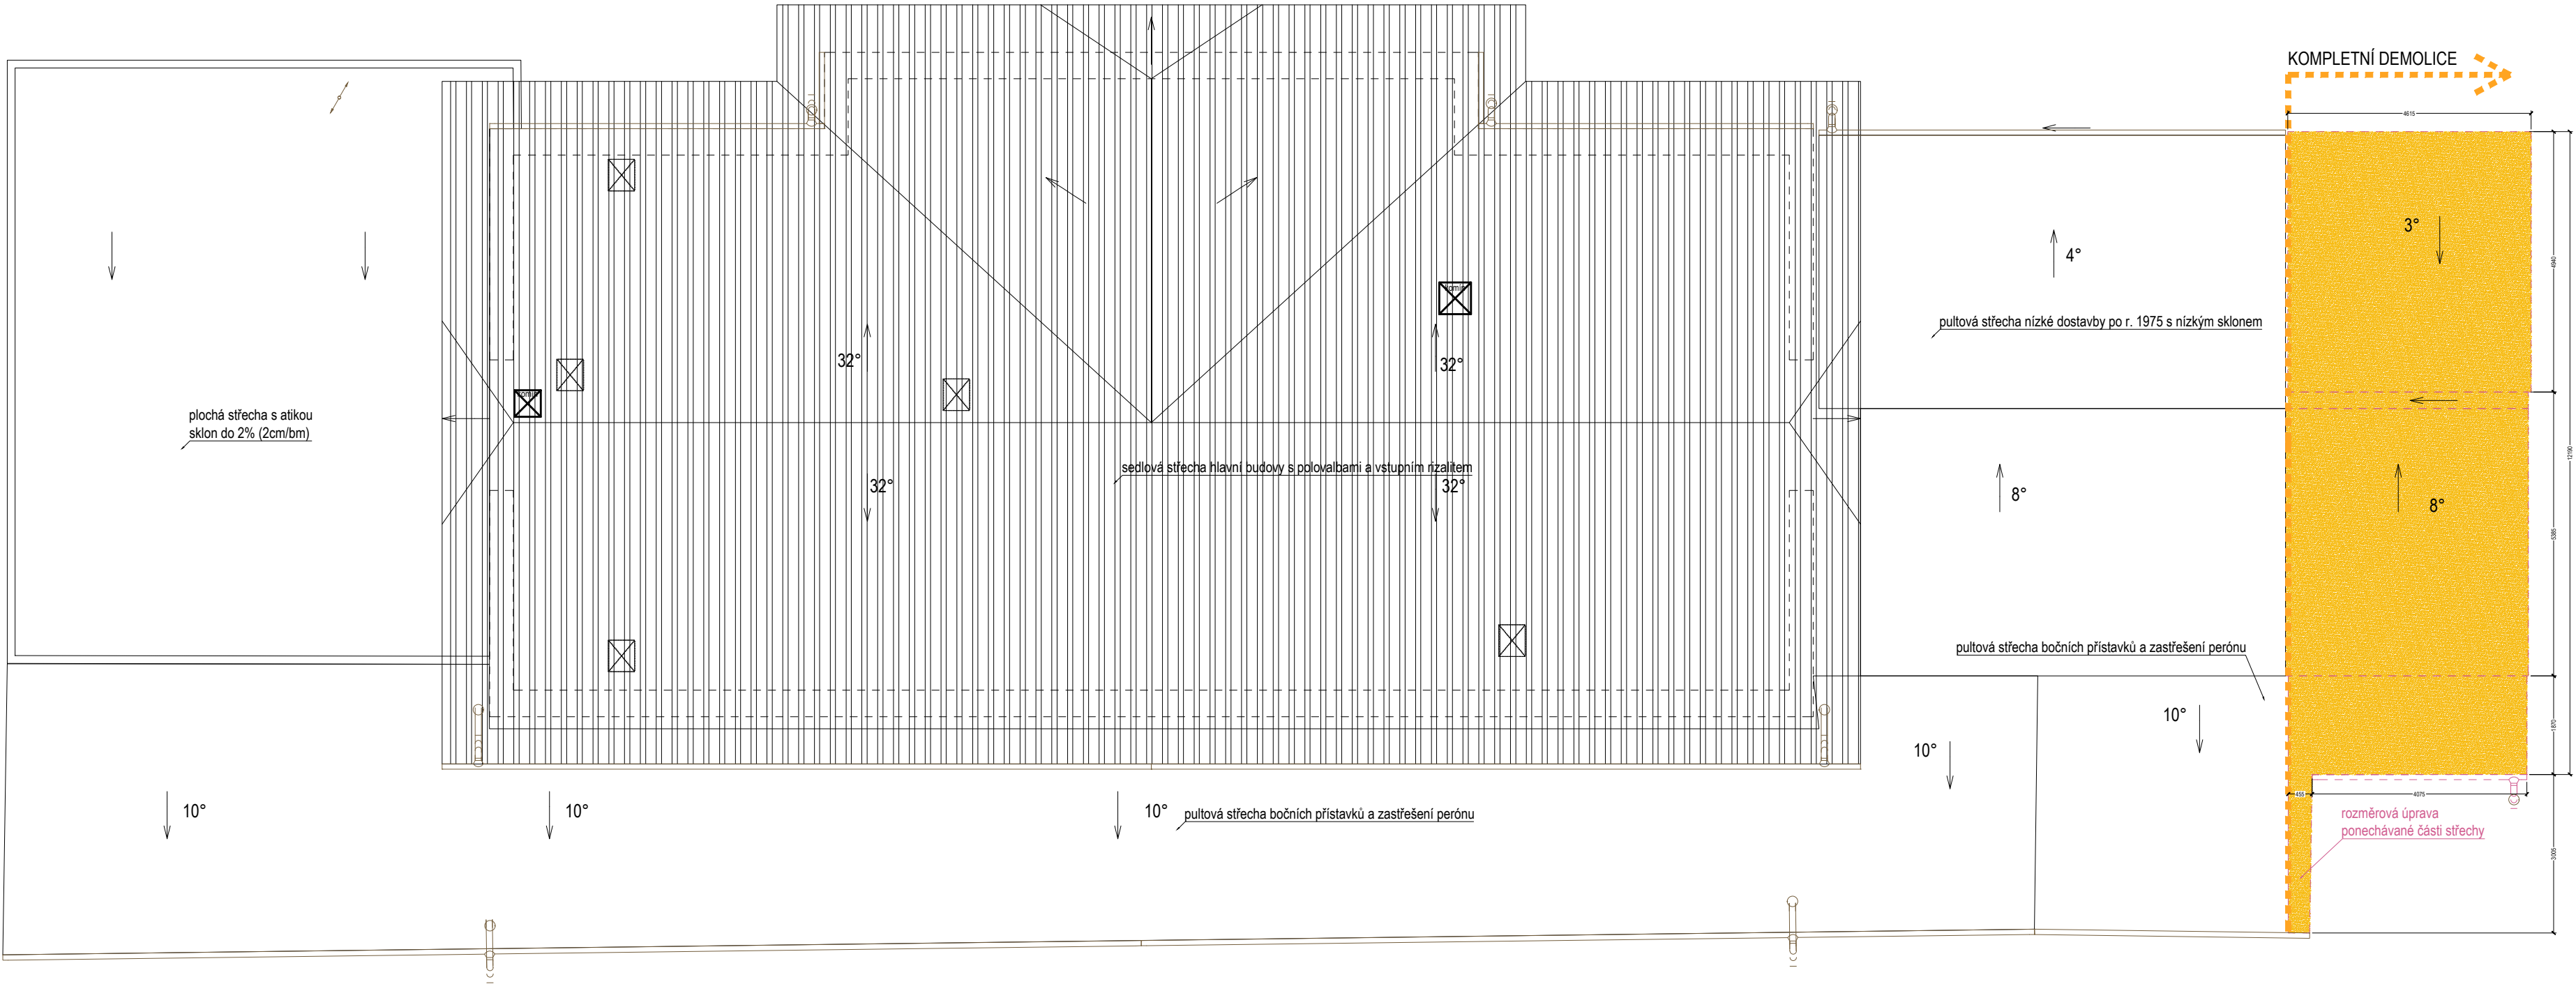


LEGENDA / PŘEHLED BOURACÍCH PRACÍ

- stávající smíšené zdivo
- stávající základové kce
- bourací práce
- odstraňované konstrukce
- sanace výkopy, sanační bour. práce
- 81 - VYBOURÁNÍ STÁVAJÍCÍCH NENOSNÝCH DÉLÍCÍCH PŘÍČEK
- 82 - DEMONTÁŽ STÁVAJÍCÍCH DVĚRNÍCH KŘÍDEL (VČETNĚ OCEL ZÁRUBNÍ BEZ PRAHŮ)
- 83 - ÚPRAVA VÝSKY OTVORŮ VZHLEDEM K NOVÉ PODLAŽE, CCA O 100mm ZVĚTŠIT OTVOR
- 84 - BOURÁNÍ ČI VRTÁNÍ V NOSNÝCH STĚNÁCH
- 85 - DEMONTÁŽ STÁVAJÍCÍHO OSVĚTLENÍ
- 86 - DEMONTÁŽ STÁVAJÍCÍCH ZAŘÍZOVACÍCH PŘEDMĚTŮ
- 87 - OSEKÁNÍ OMÍTKY NA PODKLAD
- 88 - VYBOURÁNÍ KERAM. OBKLADŮ
- 89 - ODSTRANĚNÍ STÁVAJÍCÍCH VRSTEV PODLAH
- 90 - ODSTRANĚNÍ STÁVAJÍCÍCH VÝPLNÍ OTVORŮ
- 91 - ÚPRAVA STÁVAJÍCÍCH RADIATORŮ A ROZVODŮ TEPLA, VČETNĚ ODSTRANĚNÍ PŮVODNÍCH REGUL. KOHOUTŮ VE VŠECH MÍSTNOSTECH
- 92 - ÚPRAVA STÁVAJÍCÍCH ROZVODŮ TZI
- 93 - ODSTRANĚNÍ KRYVÝ VRS TVY STŘEŠNÍ KCE, VČ. PODBITÍ, LAŤOVÁNÍ A HYDROIZOL. VRSTVY
- 94 - ODSTRANĚNÍ NOSNÉ KCE STŘECHY - KROKVE, TRÁMY
- 95 - BOURACÍ PRÁCE V RÁMCI ZEMNÍCH PRACÍ, ODSTRANĚNÍ ZÁKLADŮ STARÝCH SACHET, VEDENÍ APOD.

generální dodavatel projektu <b>VIAGNOSTICS s.r.o.,</b> Biskupský dvůr 2095/8, 110 00 Praha 1, P.O.Box 185, 111 21 Praha 1, IČ:052 05 824, DIČ:CZ05205824			
stavebník <b>SPRÁVA ŽELEZNIČNÍ DOPRAVNÍ CESTY, STÁTNÍ ORGANIZACE,</b> Dlážděná 1003/7, Nové Město (Praha 1), 110 00 Praha IČO:70994234, datová schránka:uccchjm		autor Ing. Petr Legner Ing. arch. Lukáš Střiteský	
akce <b>REKONSTRUKCE VÝPRavní BUDOVY</b> <b>V ŽST. PLANÁ U MARIÁNSKÝCH LÁZNÍ</b> Železničářská 504, 348 15 Planá parcelní číslo: st. 551, 1349/11, 1349/15 katastrální území: Planá u Mariánských Lázní [721280]		zodpovědný projektant Ing. Petr Legner	
výkres PŮDORYS STŘECHY - DEMOLICE		HIP Ing. arch. Lukáš Střiteský vypracoval Ing. arch. Lukáš Střiteský	
měřítko 1:100	dokumentace část <b>DEMOLICE</b>	paré	číslo výkresu <b>B03</b>
datum srpen 20	dokumentace stupeň <b>DSP</b>		
formát A2	<b>PDPS</b>		

TENTO DOKUMENT JE DUŠEVNÍM VLASTNICTVÍM AUTORA, DLE ÚST. §17 OBCH.Z. NESMÍ BYT BEZ SOUHLASU AUTORA POUŽIT, KOPÍROVÁN ČI PŘEDÁN TŘETÍ OSOBĚ!



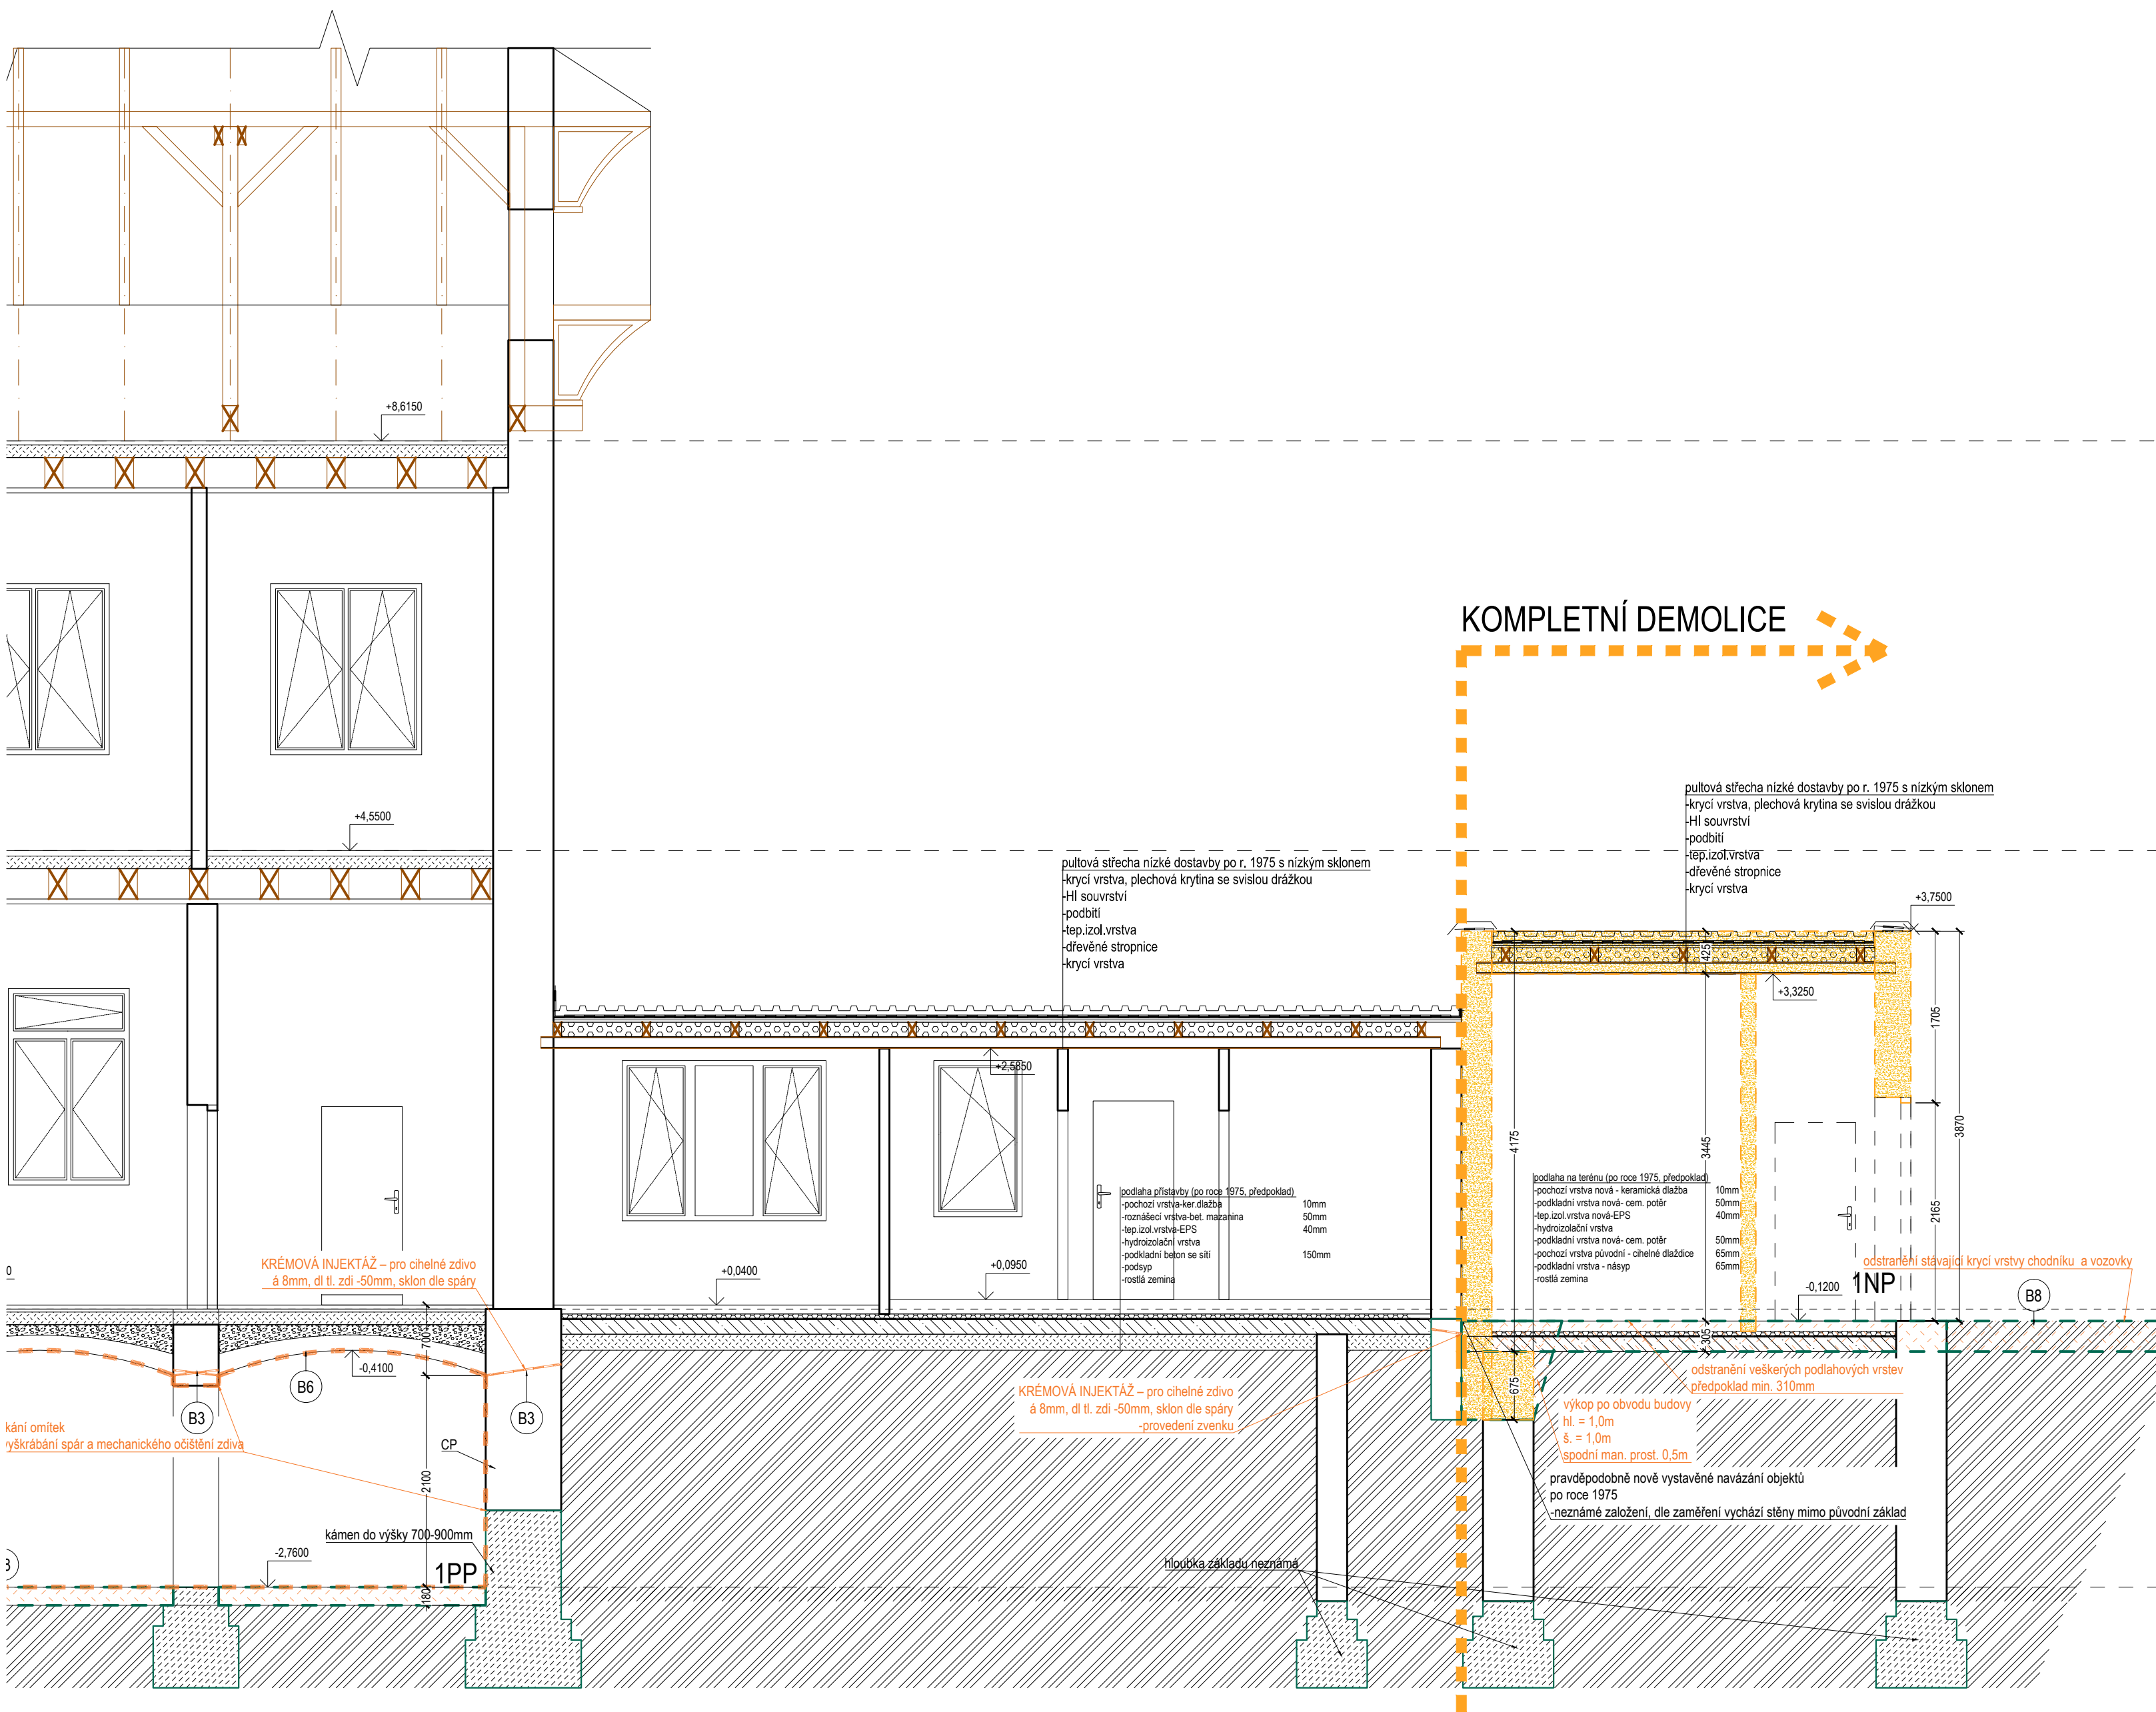

KOMPLETNÍ DEMOLICE

LEGENDA / PŘEHLED BOURACÍCH PRACÍ

- stávající smíšené zdivo
- stávající základové kce
- bourací práce
- odstraňované konstrukce
- sanace výkopy, sanační bour. práce
- B1 - VYBOURÁNÍ STÁVAJÍCÍCH NENOSNÝCH DĚLÍČKŮ PŘÍČEK
- B2 - DEMONTÁŽ STÁVAJÍCÍCH DVEŘNÍCH KŘÍDEL (VČETNĚ OCEL. ŽÁRUBNÍ.BEZ PRAHŮ)
- B3 - ÚPRAVA VÝŠKY OTVORŮ VZHLÉDEM K NOVÉ PODLAŽE, CCA O 100mm ZVĚTŠIT OTVOR
- B4 - BOURÁNÍ ČI VRTÁNÍ V NOSNÝCH STĚNÁCH
- B5 - DEMONTÁŽ STÁVAJÍCÍHO OSVĚTLENÍ
- B6 - DEMONTÁŽ STÁVAJÍCÍCH ZAŘÍZOVACÍCH PŘEDMĚTŮ
- B7 - OSEKÁNÍ OMÍTKY NA PODKLAD
- B8 - VYBOURÁNÍ KERAM. OBKLADŮ
- B9 - ODDĚLENÍ STÁVAJÍCÍCH VRSTEV PODLAH
- B10 - ODDĚLENÍ STÁVAJÍCÍCH VÝPLNÍ OTVORŮ
- B11 - ÚPRAVA STÁVAJÍCÍCH RADIÁTORŮ A ROZVODŮ TEPLA, VČETNĚ ODDĚLENÍ PŮVODNÍCH REGUL. KOHOUTŮ VE VŠECH MÍSTNOSTECH
- B12 - ÚPRAVA STÁVAJÍCÍCH ROZVODŮ TZ
- B13 - ODDĚLENÍ KRYCÍ VRSTVY STŘEŠNÍ KCE, VČ. PODBITÍ, LAŤOVÁNÍ A HYDROIZOL. VRSTVY
- B14 - ODDĚLENÍ NOSNÉ KCE STŘECHY - KROKVE, TRÁMY
- B15 - BOURACÍ PRÁCE V RÁMCI ZEMNÍCH PRACÍ, ODDĚLENÍ ZÁKLADŮ STARÝCH SÁCHET, VEDENÍ APOD.

±0,000 = 489,13 m.n.m.  
(stanoveno dle niv. značky 777)

generální dodavatel projektu <b>VIAGNOSTICS s.r.o.</b> , Biskupský dvůr 2095/8, 110 00 Praha 1,P.O.Box 185, 111 21 Praha 1, IČ:052 05 824, DIČ:CZ05205824			
stavebník <b>SPRÁVA ŽELEZNIČNÍ DOPRAVNÍ CESTY, STÁTNÍ ORGANIZACE</b> , Dlážděná 1003/7, Nové Město (Praha 1), 110 00 Praha IČO:70994234, datová schránka:uccchjm		autor Ing. Petr Legner Ing. arch. Lukáš Štřiteský	
akce <b>REKONSTRUKCE VÝPRavní BUDOVY</b> <b><u>V ŽST. PLANÁ U MARIÁNSKÝCH LÁZNÍ</u></b> Železničská 504, 348 15 Planá parcelní číslo: st. st. 551, 1349/11, 1349/15 Katastrální území: Planá u Mariánských Lázní [721280]		zodpovědný projektant Ing. Petr Legner	
výkres <b>ŘEZ PODÉLNÝ - DEMOLICE</b>		HIP Ing. arch. Lukáš Štřiteský vypracoval Ing. arch. Lukáš Štřiteský	
měřítko 1:50	dokumentace část <b>DEMOLICE</b>	paré	číslo výkresu <b>B04</b>
datum srpen 20	dokumentace stupeň <b>DSP PDPS</b>		
formát A2			

TENTO DOKUMENT JE DŮLEŽITÝM VLASTNICTVÍM AUTORA. DLE ÚST. §17 OBCH.Z. NESMÍ BYT BEZ SOUHLASU AUTORA POUŽIT,KOPIROVAN ČI PŘEDÁN TŘETÍ OSOBE!