


1 podélný řez stanicí  
1:300


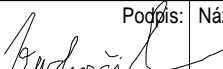
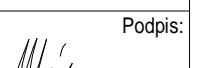
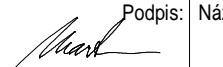


2 detail stropu - sjednocení integrovaných prvků  
1:25

LEGENDA: materiály:	
železobetonové konstrukce	
betonové konstrukce	
cihelné zdivo z tvárnice	
cihelné zdivo tepelné izolací	
vnitřní zateplení - přízdívka Multipor	
zdné příčky	
obklad veřejné části - černá barva	
rostlý terén	
zásyp	
výplňový beton v jámě	

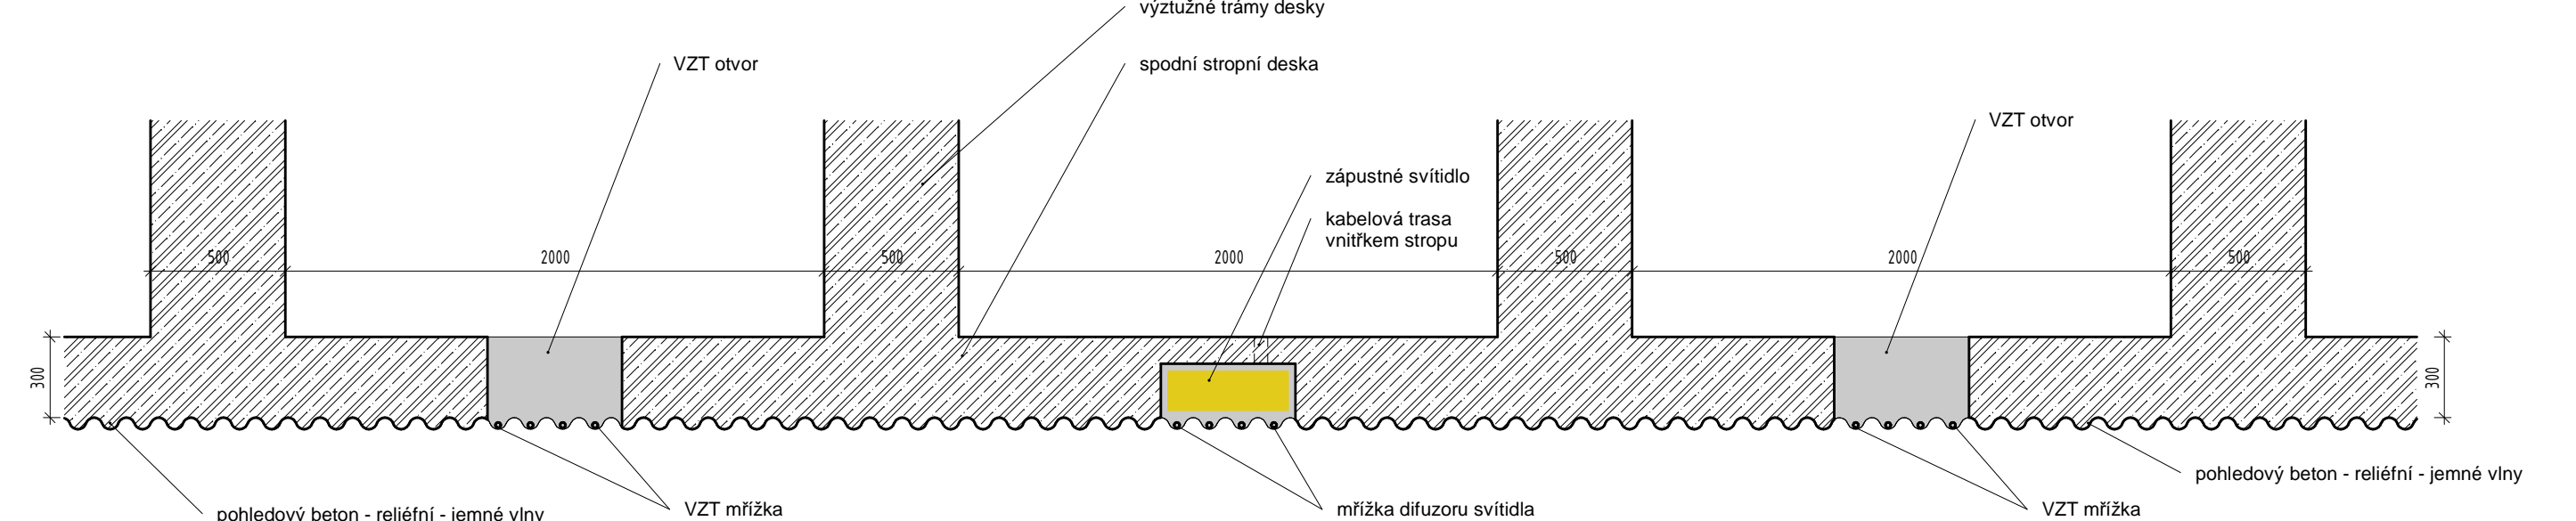

vytvořeno ve spolupráci se sdružením architektů Aeropolis (CMC, D3A, RALA)

Změna		Název změny	Datum	Provedl	Podpis
Investor, objednatel:		Správa železnic, s.o. Dělná 100/37 110 00 Praha 1 - Nové Město kontaktní adresa: Správa železnic, s.o. Slavobitná správa železnic Sokolovská 1953/216, 190 00 Praha 9		Inženýrská činnost: <b>METROPROJEKT Praha a.s.</b> Argentinská 1621/36 170 00 Praha 7 www.metroprojekt.cz info@metroprojekt.cz	
Člen sdružení:		<b>SUDOP PRAHA a.s.</b> Olšanská 1a, 130 80 Praha 3 tel.: +420 267 094 111 fax: +420 224 230 316 e-mail: praha@sudop.cz		Souprava čísel:	
METROPROJEKT Praha a.s. Argentinská 1621/36 170 00 Praha 7 generální ředitel: Ing. David Krása tel.: +420 296 154 105 www.metroprojekt.cz info@metroprojekt.cz				Souprava čísel:	
HJP: Ing. Petr Vyskočil tel.: +420 296 154 153 Stupeň: DOKUMENTACE PRO ÚZEMNÍ ROZHODNUTÍ		Podpis:  Název a účel díla: <b>Novostavba ŽST Praha-Letiště Václava Havla</b>		C C.4 C.4.1	
Zpracovatel: 51 tel.: +420 296 154 232 Vedoucí útvary: Ing. Jiří Mára		Podpis:  Název přílohy: <b>SITUACE STAVBY Speciální výkresy Výkresy architektonického řešení ŽST Praha - Letiště Václava Havla</b>		Změna:	
Odpovědný projektant: Ing. Jan Martinec Výpracoval: Ing. arch. Pavel Sýs Skart. znak: V20/2041 Počet formátů: 7xA4		Podpis:  Datum: 09/2020 Měřítko: 1:300; 1:25		Číslo příl.: 004	
		JČD:		16 7033 03 04 01 00	