

### LEGENDA:

STAVAJÚCI STAV	STAVAJÚCI STAV
	KATASTRÁLNA MAPA
	HRAŇICA KATASTRÁLNEHO OZEMIA
	HRAŇICA POZIČNHO STÚDIA
	OCHRANNE PÁSMA ŽIAJÚCEHO STAVU
	OCHRANNE PÁSMA LETISŤA
	OCHRANNE PÁSMA PRŮHY

### NURČENÝ STAV

	NOMÁ KOLEJE
	SMEROVÁ A VEŠKOVÁ OPRAVA KOLEJE
	TRATOVÉ
	SVŮJNOTE POTRŽBY
	NOVÉ, PRŮPŮHY
	DOPRAVNÉ ZNAČENÍ
	RÚČENIE KOLEJE
	NĀSTUPNÉ VOZOVNI
	CHODNIČKY
	VEŠKOVÝCH OPRAV
	PROTIPOLKOVÝCH, ŽOI
	TRATOVÁ, OCHRANA BUDOVY
	OPRAVA VĚ
	SMERUJÚCE
	PRŮPŮHY
	ŽOI INŽENIER
	ŽABOR TRATVY + DRÁHA
	ŽABOR TRATVY + KOMUNIKACE
	ŽABOR DOČASNÝ VO TRATVU
	ŽABOR INVESTORA
	OPRAVA OVLÁDANIA
	ORIENTAČNÁ MAPA – (ŽST VELESLAV)

### STAVAJÚCI INŽENIERSKÝ STAV SITE

kompletizácia bez rastlin!

VOZOVNI

ST. SPRACOVANIE VŮČNÉHO OCHRANENIA PÁSMO

ST. SPRACOVANIE VŮČNÉHO OCHRANENIA PÁSMO

KOLEJE

KOLEJE (SOBRANIE, NĀSTUPNÉ)

KOLEJE VN (SOBRANIE, NĀSTUPNÉ)

ADRIKOVÉ KOLEJE

OPŮČNÉ KOLEJE

ZABOROVANIE KOLEJE

NASTUPNÉ

KOLEJE VN

KOLEJE NN

STUJŮR 2

OSTĀTKOVANIE VĚZ

PAROVŮV STUJŮR

KOLEJE STUJŮV VĚZ

TŮRNE SPRACOVANIE

ROZKOVNÉ VĚZ

UŽITKOVNÉ TS

KOLEJE SVZ

ZARIEŠENIE SVZ

SERVOVÉ KOLEJE

KOLEJE ZABOROVANÉHO ZARIŠENIA

ZARIŠOVANÉ ZARIŠENIE

TRATOVÉ VEŠKOVÉ

ROKLIANIE PANEĤLY, ORIENTAČNÝ SYSTĚM

HOROBŮV


KANALIZACE






VOZOVNI

OCHRANA VOZOVŮV

PLNŮVNO

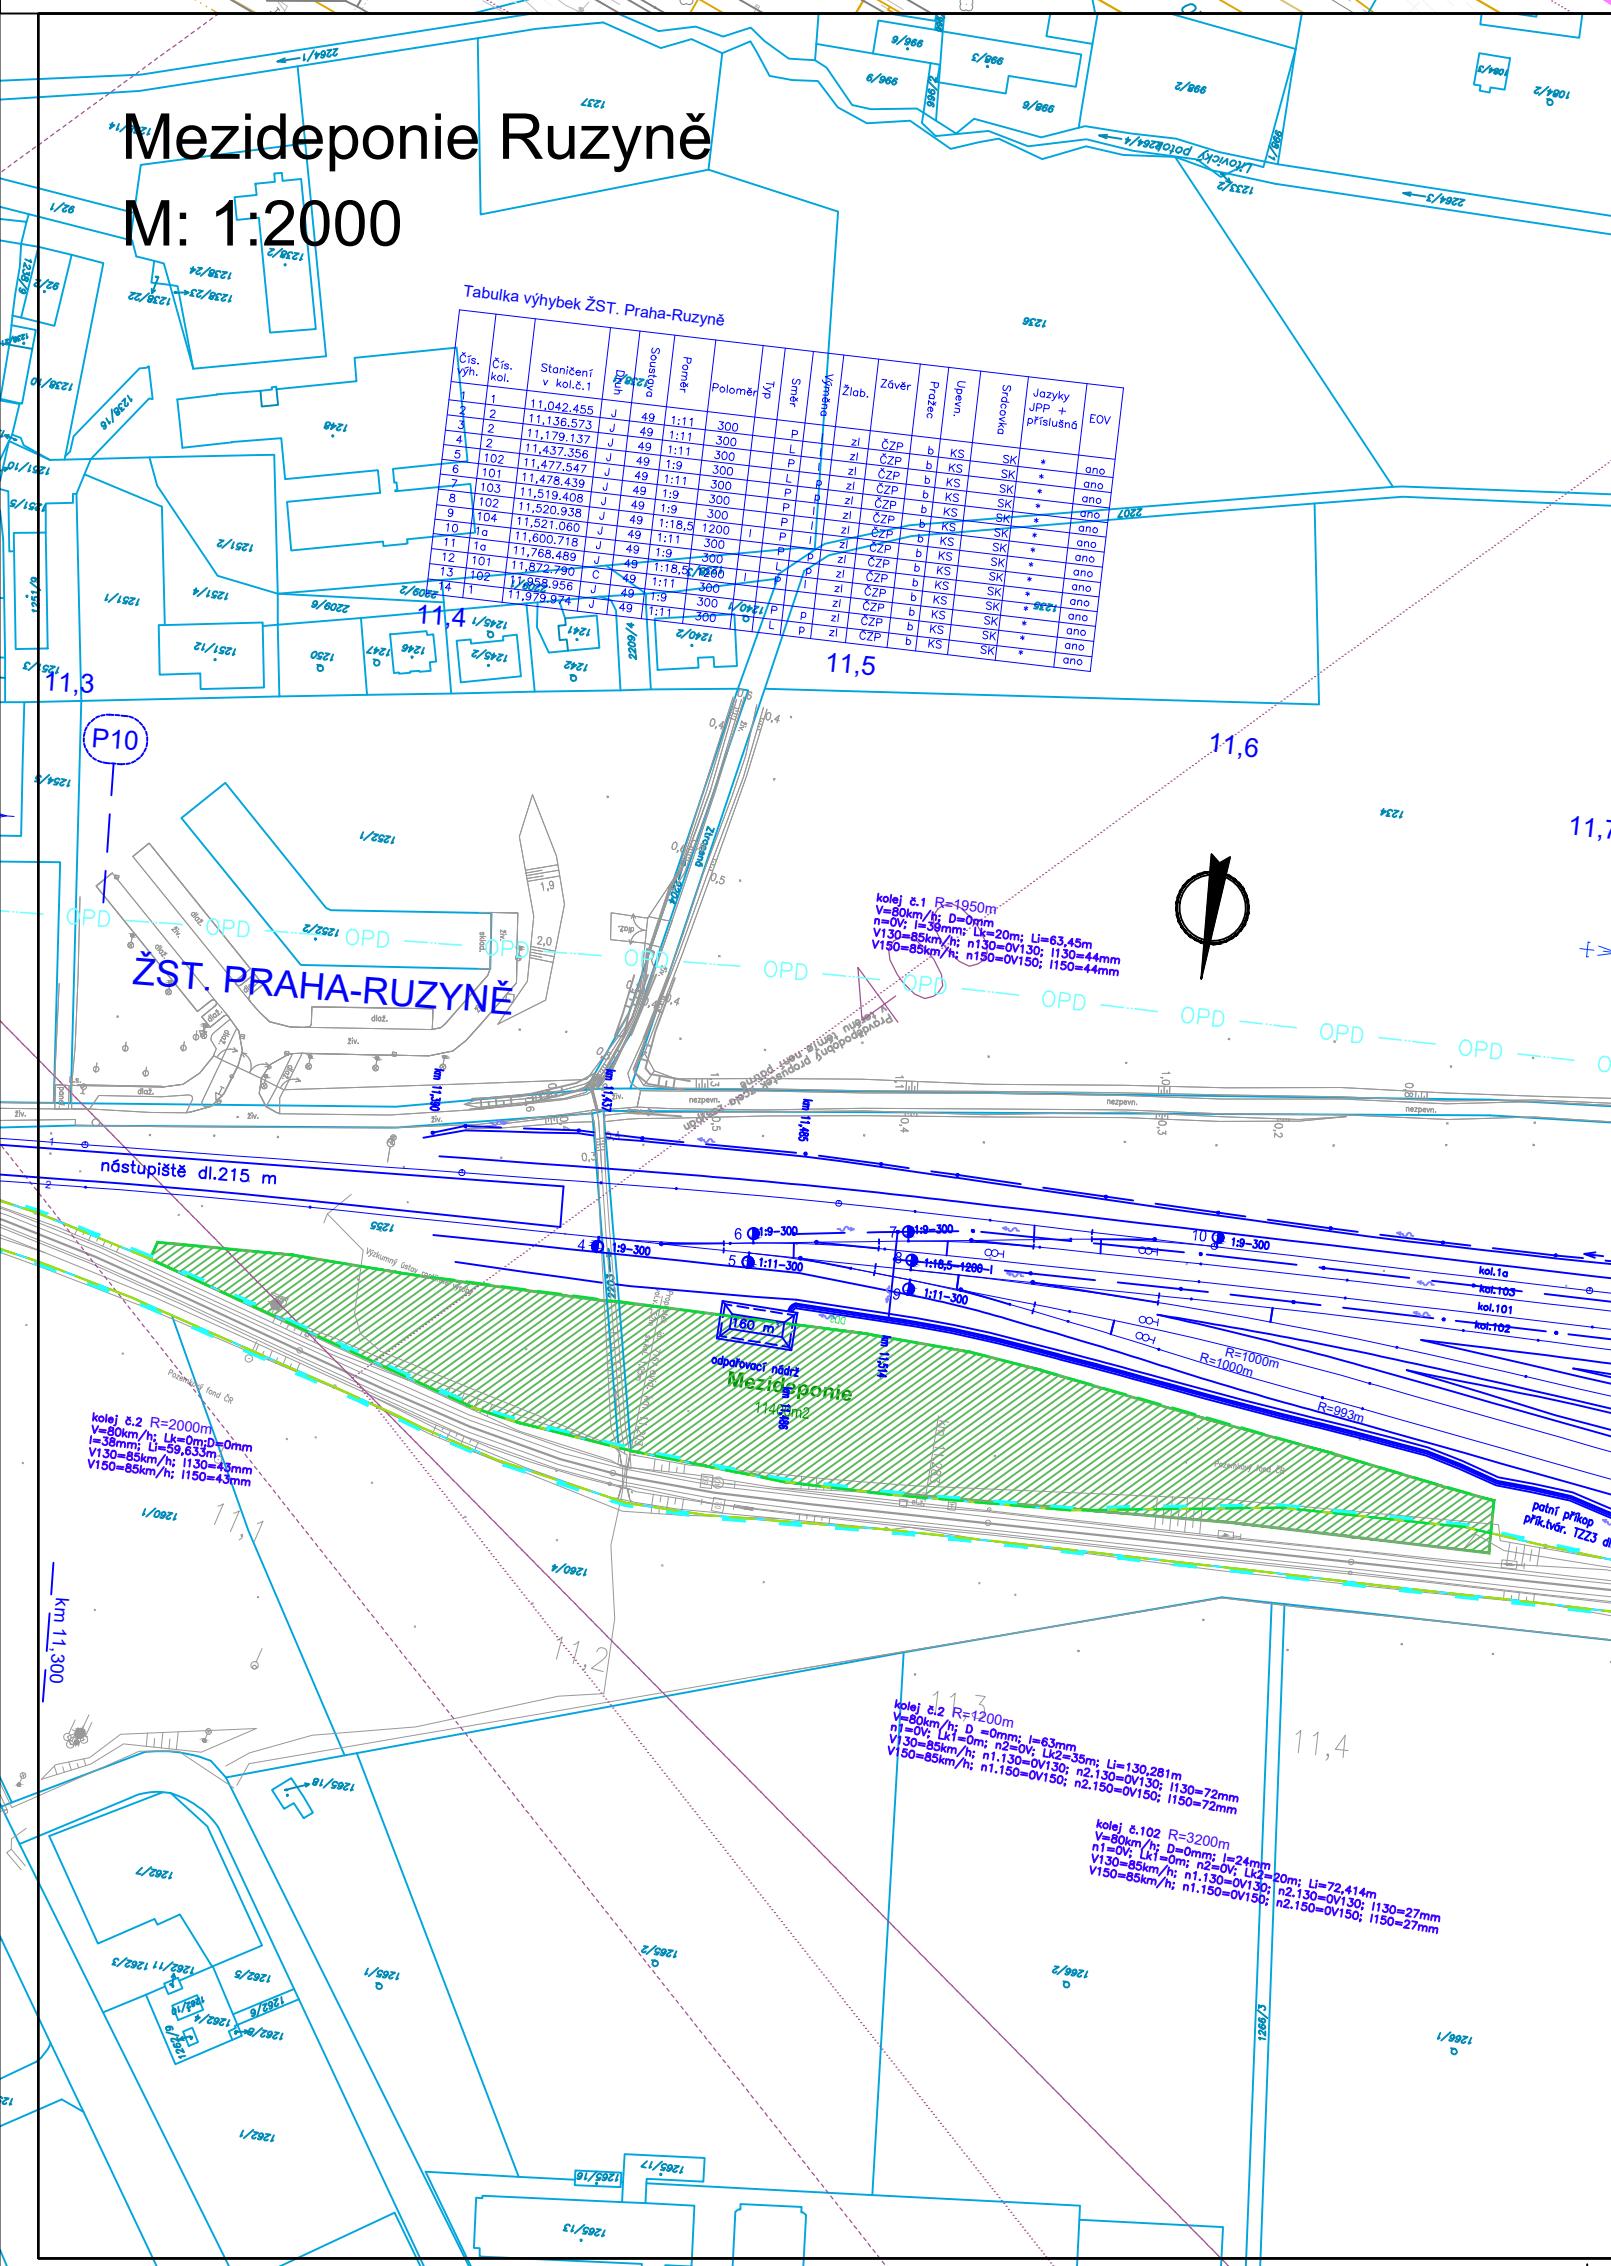OCHRANA PLNŮVNOV

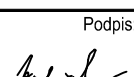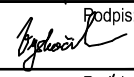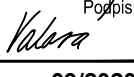

						Výškový systém S-JTS					
						Souřadnicový systém S-JTS					
Změna:						Datum:					
Název změny:						Provedl:					
Podpis:						Podpis:					
Investor: státní podnik  SPRÁVA ŽELEZNIC			Správa železnic, s.p. Dělnická 190/7 110 00 Praha 3 – Nové Město kancelář adresa: Svatováclavská, s.p. Bokrovačkova 195A/27c, 110 00 Praha 9			Informační zprostředkovatel: METROPROJEKT Praha a.s. Argentininská 152/106 170 00 Praha 3 www.metroprojekt.cz info@metroprojekt.cz					
Číslo schůze:						SUOD PRAHA a.s. Oslavská 1a, 130 00 Praha 3 tel.: +420 287 004 111 fax: +420 224 230 316 e-mail: praha@sudop.cz					
 SUDOP PRAHA											
METROPROJEKT Praha a.s. Argentininská 152/106 170 00 Praha 3 generální ředitel: Ing. David Krása tel.: +420 236 154 105 www.metroprojekt.cz info@metroprojekt.cz						Společnost ČdD:					
Seznam účastníků:						Název a účel díla:					
Ing. Petr Vyskočil tel.: +420 236 154 103 						Novostavba ŽST Praha-Letiště Václava Pavla					
Stručný dokumentace PRO UŽÍVNÍ ŘEŠENÍ											
Zpracovavatel ústředí:						Název číselníku:					
STRÉDISKO S60 DOPRAMOVNÍCH STAVEB tel.: +420 236 154 247						SITUACE STAVBY KOORDINAČNÍ SITUACE STAVBY					
Vedoucí místa: Ing. Petr ZOBAL 						C 3					
Schvázeno projektantem:						Název příčky:					
Ing. Petr Vyskočil 						Koordinační situace ŽST Praha-Letiště Václava Pavla					
Výpočetník: Alena Valová 						Číslo příčky:					
Stupeň zpracování: 16xAX4		Datum: 09/2020		Měřítko: 1:1000		Číslo výkresu: 16		Číslo listu: 7033		Číslo strany: 03	
Celkový počet listů: 00		Počet stran: 00		Počet stránek: 00		Počet stránek: 00		Počet stránek: 00		Počet stránek: 00	
						001					