




1 výstup Terminál 2 - čelní pohled  
1 : 200

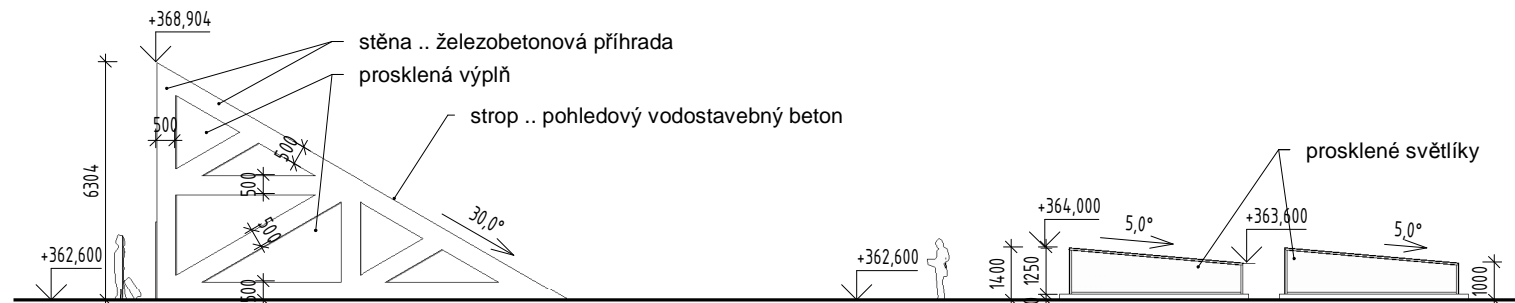


2 výstup Terminál 2 - boční pohled  
1 : 200

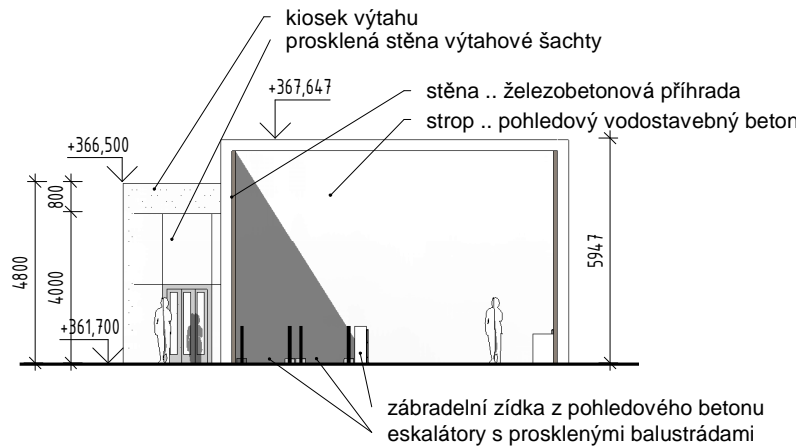


3 výstup RODOP - čelní pohled  
1 : 200

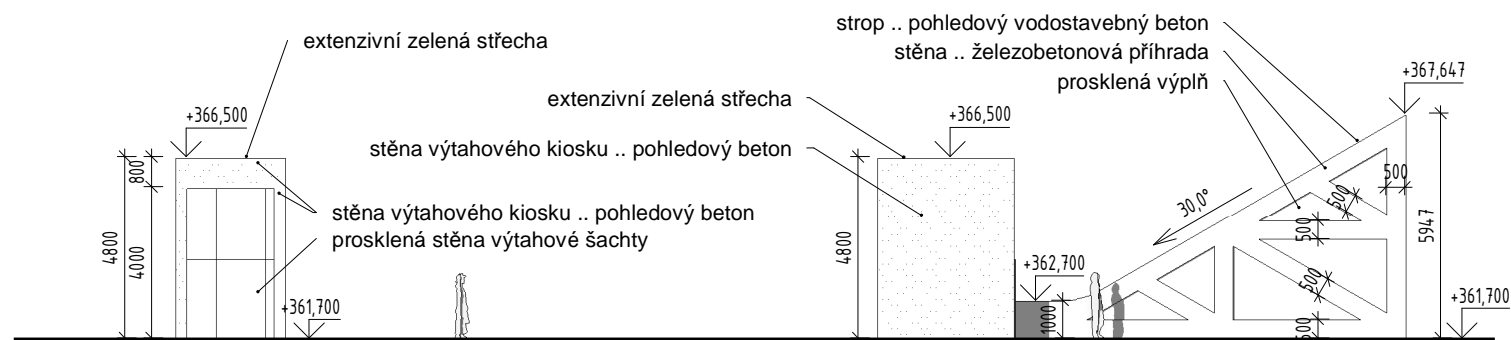


4 výstup RODOP - boční pohled  
1 : 200

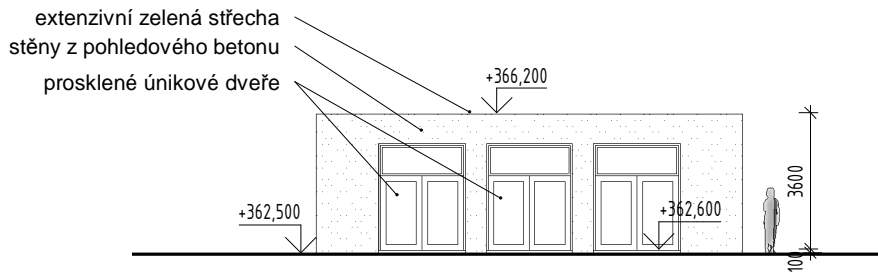

5 nouzový výstup - čelní pohled  
1 : 200

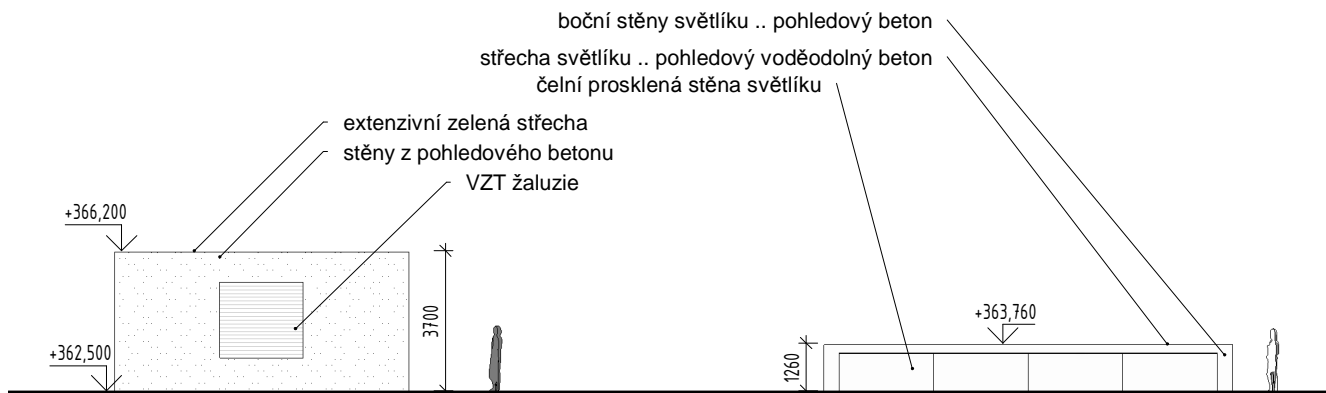

6 nouzový výstup - boční pohled  
1 : 200

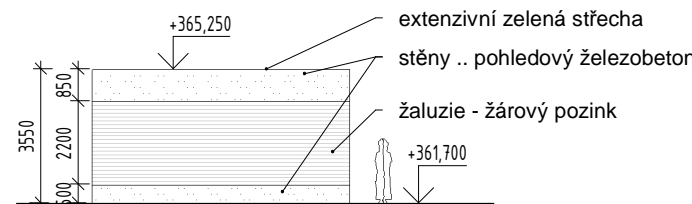

7 VZT výdech - pohled  
1 : 200

vytvořeno ve spolupráci se sdružením architektů Aeropolis (CMC, D3A, RALA)

Výškový systém Bpv Souřadnicový systém S-JTSK				
Změna	Název změny	Datum	Provedl	Podpis
Investor, objednatel:  <b>SPRÁVA ŽELEZNIC</b>  Správa železnic, s.o. Dlážděná 1003/7 110 00 Praha 1 - Nové Město kontaktní adresa: Správa železnic, s.o. Stavební správa západ Sokolovská 1955/278, 190 00 Praha 9		Inženýrská činnost: <b>METROPROJEKT Praha a.s.</b> Argentinská 1621/36 170 00 Praha 7 <a href="http://www.metroprojekt.cz">www.metroprojekt.cz</a> <a href="mailto:info@metroprojekt.cz">info@metroprojekt.cz</a>		
Člen sdružení:  <b>SUDOP PRAHA</b>		SUDOP PRAHA a.s. Olšanská 1a, 130 80 Praha 3 tel.: +420 267 094 111 fax: +420 224 230 316 e-mail: <a href="mailto:paha@sudop.cz">paha@sudop.cz</a>		
<b>METROPROJEKT Praha a.s.</b> Argentinská 1621/36 170 00 Praha 7 generální ředitel: Ing. David Krása tel.: +420 296 154 105 <a href="http://www.metroprojekt.cz">www.metroprojekt.cz</a> <a href="mailto:info@metroprojekt.cz">info@metroprojekt.cz</a>		 <b>METROPROJEKT</b>		Souprava číslo:
HIP: Ing. Petr Vyskočil tel.: +420 296 154 153 Stupeň: DOKUMENTACE PRO ÚZEMNÍ ROZHODNUTÍ		Podpis:  Název a účel díla: <b>Novostavba ŽST Praha-Letiště Václava Havla</b>		
Zpracovatelský útvar: <b>51</b> tel.: +420 296 154 232 Vedoucí útvaru: Ing. Jiří Mára		Název části díla: <b>SITUACE STAVBY Speciální výkresy Výkresy architektonického řešení ŽST Praha - Letiště Václava Havla</b>		<b>C C.4 C.4.1</b>
Odpovědný projektant: Ing. Jan Martinec Vypracoval: Ing. arch. Pavel Sýs Skart. znak: V20/2041 Počet formátů: 3xA4		Podpis:  Podpis:  Datum: 09/2020 Měřítko: 1:200		Název přílohy: <b>Pohledy</b> Změna: Číslo příl.: <b>006</b>
IČD:	16	7033	03	04
	01	00		