



**PŘEHLEDNÁ SITUACE**  
**ÚSEK TRATĚ VALTICE - MIKULOV**  
**M1:25 000**

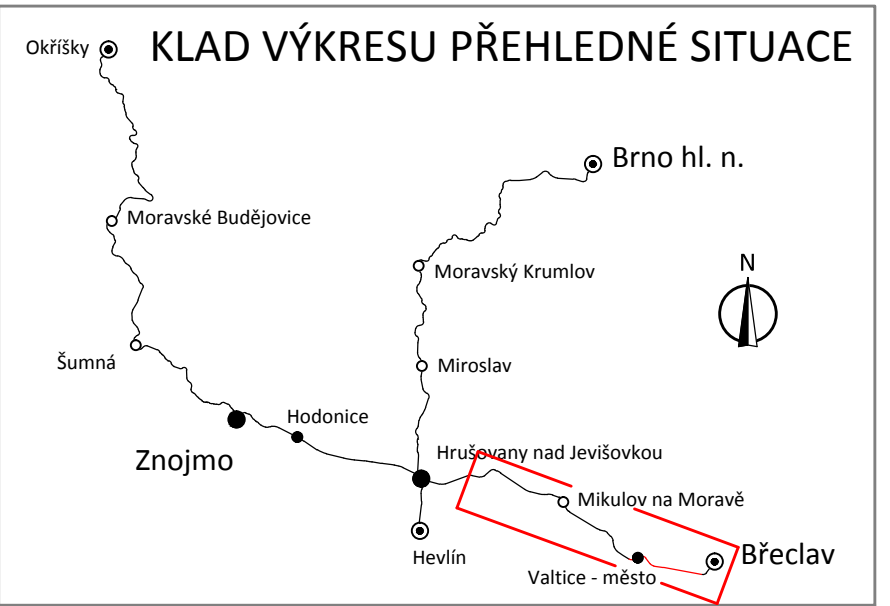

- LEGENDA**
- Revitalizace tratě, kolejové řešení
  - Stávající trat
  - Hranice katastrálního území

			ČÍSLO SOUPRAVY:
REVIZE Č.	DATUM	ZMĚNA	

 <b>SUDOP BRNO</b>			SUDOP BRNO, spol. s r.o. Kounicova 26 611 36 Brno	
OBJEDNATEL:	SZDC, s.o., Disžedněn 1003/7, 110 00 Praha 1 Stavební správa východ, Nerudova 1, 772 58 Olomouc	tel. : +420 972 625 804 E-mail: sudop@sudop-brno.cz		
PROFESNÍ SKUPINA:	12 Mosty	VEDOUČÍ PROF. SKUPINY Ing. Karel Pukl	JEDNATEL Ing. Jiří Malák	
ODPOVĚDNÝ PROJ. ZAKÁZKY Ing. Kamil Chmela	ODPOVĚDNÝ PROJ. PS, SO Ing. Monika Kopečná	NAVRHL. VYPRACOVAL Ing. Monika Kopečná	KONTROLOVAL Ing. Kamil Chmela	
KRAJ: Jihomoravský	POVĚŘENÝ OČ: MIKULOV	STUPEŇ: Projekt		
Revitalizace trati Břeclav - Znojmo, 2.stavba			ZAK. ČÍSLO ARCH. ČÍSLO 17001-01-0817 2017120010	
			MĚŘÍTKO 1:25 000	POČET FORMÁTŮ 8 x A4
			DATUM: 08/2017	
Přehledná situace stavby			ČÁST DOKUM. C.1	PŘÍLOHA 1